


Objekta novietojums:

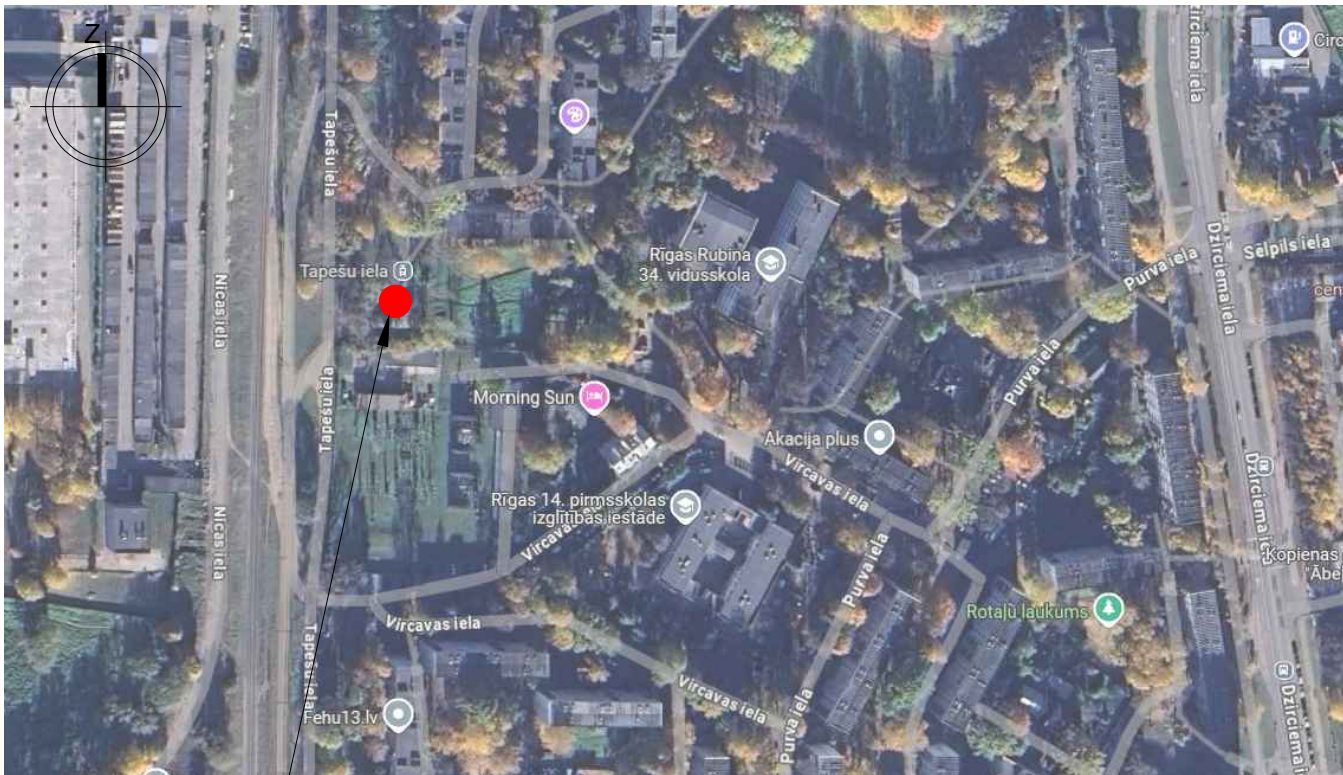

Projektēšanā izmantoto dokumentu saraksts:
Būvprojekts "Tramvaju galapunkta ēka" Tapešu ielā 50a, Rīgā izstrādāts, pamatojoties uz projektēšanas uzdevumu, Rīgas pilsētas teritorijas un apbūves noteikumiem, tāpat arī saskaņā ar:

- MK noteikumiem Nr.500 "Vispārīgie būvnoteikumi",
- MK noteikumiem Nr.529 "Ēku būvnoteikumi",
- MK noteikumiem Nr.545 Noteikumi par Latvijas būvnormatīvu LBN 202-18 "Būvniecības ieceres dokumentācijas noformēšana",
- MK noteikumiem Nr.693 Noteikumi par Latvijas būvnormatīvu LBN 200-21 "Būvju vispārīgo prasību būvnormatīvs",
- MK noteikumiem Nr.333 Noteikumi par Latvijas būvnormatīvu LBN 201-15 "Būvju ugunsdrošība",
- kā arī citiem Latvijas būvnormatīviem un normatīvo aktu, kā arī tehnisko vai īpašo noteikumu prasībām.

Projekts izstrādāts uz SIA"Delta kompānija" 2025.gadā sagatavotas topogrāfijas.

Piezīmes:

- Par nosacīto ±0.000 atzīmi pieņemta ēkas 1. stāva grīdas līmeņa atzīme, kas atbilst absolūtajai augstuma atzīmei 10,40 (LAS-2000,5).
- Visi izmēri doti metros.
- Rasējumus nedrīkst mērit! Lasīt rakstītos izmērus!
- Pirms būvdarbu uzsākšanas būvuzņēmējam jāpārbauda visi esošie un projektētie izmēri.
- Ja dabā konstatētas atkāpes no projekta, tad nekavējoties jāinformē BP vadītājs.
- Jebkuras izmaiņas projekta risinājumos un materiālu izvēlē iepriekš skanojamas ar BP vadīt.
- Visus izmantojamos materiālus iestrādāt un izbūvēt saskaņā ar ražotāja izdotajiem norādīj.

Projektējamās tramvaja galapunkta ēkas tehn. ekon. rādītāji:

Nr. p.k.	Nosaukums	Daudzums	Mērvien.
1.	Apbūves laukums	47,9	m²
2.	Kopējā stāvu platība	36,5	m²
3.	Būvtilpums	137,6	m³
4.	Virszemes stāvu skaits	1	-
5.	Pazemes stāvu skaits	-	-
6.	Ēkas augstums, max 16m	3,6	m
7.	Ēkas grupa	I	-
8.	Ēkas lietošanas veids	V	-
9.	Ēkas lietošanas veids pēc būvju klasif.	1241	-
10.	Ēkas ugunsnoturības pakāpe	U3	-

Teritorijas tehniski ekonomiskie rādītāji:

Nr. p.k.	Nosaukums	Daudzums		Mērvien.
		Pirms pārb.	Pēc pārbūves	
1.	Zemesgabala platība	1024,2		m²
2.	Apbūves laukums, t.sk.:	39,3	56,9	m²
	Tramvaju galapunkta ēka	-	47,9	m²
	Pagaidu ēka	25,7	-	m²
	Pieturas nojume	13,6	9,0	m²
3.	Ietves, brauktuves, laukumi	161,7	351,7	m²
4.	Apbūves blīvums, max 60%	3,8	5,8	%
5.	Brīvā zaļā teritorija, min 20%	80,4	59,9	%
6.	Paredzamais būvgružu apjoms	~4,0		m³

SKANOJUMS:
Zemes īpašnieks ar kadastra apzīmējumu Nr. 0100 065 0013

Norādījumi:

- Objekta elektroapgāde paredzēta no ieproj. sadalnes, kura izstrādāta saistītajā projektā "Ārējā elektroapgāde, Tapešu iela 50A, Rīga", BIS lietas Nr. BIS-BL-908415-123270 (TN 118165251).

Pieņemtie apzīmējumi:

- Projektēšanas robeža
- Projektējamā ēka
- Standarta pieturvietas nojume
- Projektējams gājēju celiņš, laukums - betona bruģis, gaiši pelēks 100x200x60mm - 299.0m², ar betona apmali BR.100.20.8 - 117.6m
- Projektējama brauktuve - apaļā akmens bruģakmens, 60.7m²
- Izlidzināma teritorija, atjaunojams zālājs - 832.1m²
- Borta bruģis - Dekor 300 plus guideline melns, 300x300x80mm - 12.0m²
- Demontējami elementi, konstrukcijas
- Izcērtami koki, krūmi
- Atkritumu urna
- Velostativs
- Ieeja ēkā
- Projektējamā augstuma atzīme
- Esošā augstuma atzīme
- Būvasu koordinātes
- Projektējams ūdensvads
- Projektējama sadzīves kanalizācija
- Projekt. ūdens caurļvada aizsardzība
- Projektējams apgaismes kabelis
- Projektējams el.abonentu kabelis
- Projektējams apgaismes balsts
- Projektējams kontakttīkla balsts


Ēku un būvju eksplikācija:

Apz. plānā	Nosaukums	Lietošanas veids pēc CC klasifikat.
1	Projektējamā tramvaja galapunkta ēka	1241
2	Standarta pieturvietas nojume	1274
3	Brūģēts laukums	21120101

Rasējumu saraksts:

Lapas Nr.	Lapas nosaukums
GP-01	Ģenerālplāns un vispārīgie rādītāji
GP-02	Horizontālo un vertikālo piesaistu plāns

GRP materiāla apvalkcauruļu uzstādīšanas principiālā shēma:

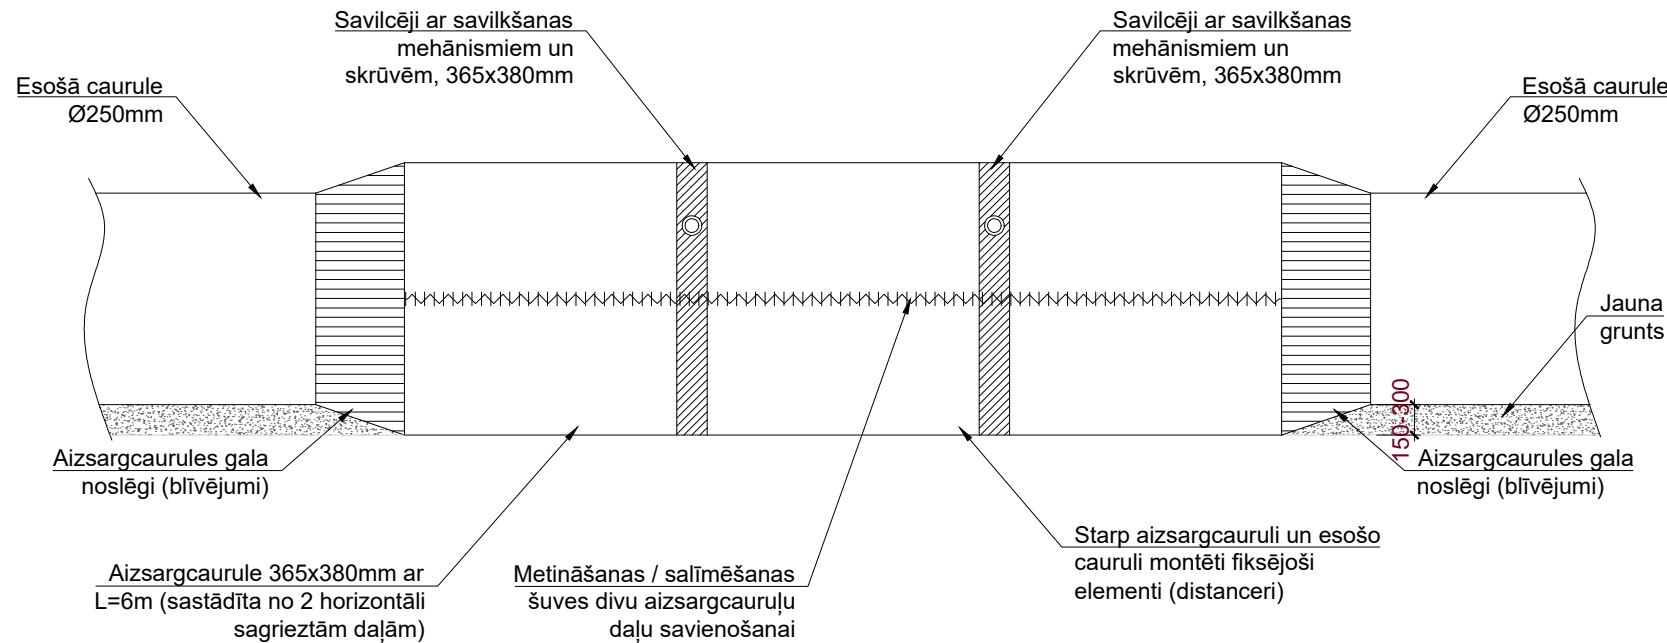

Izstrādātājs:  SIA "Vides projektu studija" Reģ. Nr. LV4000395690 Būvkomersanta Reģ. Nr. 1545-RA Kārļa Ulmaņa gatve 119, Mārupē, Mārupes nov., LV-2167 t: 26821100, videprojekstudija@inbox.lv				Būvniecības ierosinātājs: RP SIA "Rīgas satiksme" Reģ. Nr. 40003619950 Kleistu iela 28, Rīga, LV-1067			
Amats:	Vārds, Uzvārds:	Paraksts:	Datums:	Objekta nosaukums un adrese:		Pasūtījuma, arhīva numurs:	LIG/2024/298
BP vadītāja	Baiba Brese		23.01.2026.	Tramvaju galapunkta ēka		Stadija:	Paskaidrojuma raksts
GP daļas vadītāja	Baiba Brese		23.01.2026.	Rasējuma nosaukums vai saturs:		Marka un kārtas numurs:	GP-01
Arhitekta	Baiba Brese		23.01.2026.	Ģenerālplāns un vispārīgie rādītāji		Mērogs:	1:250
				Skanošanas protokols Nr.1		Revīzija:	3