


Objekta novietojums:

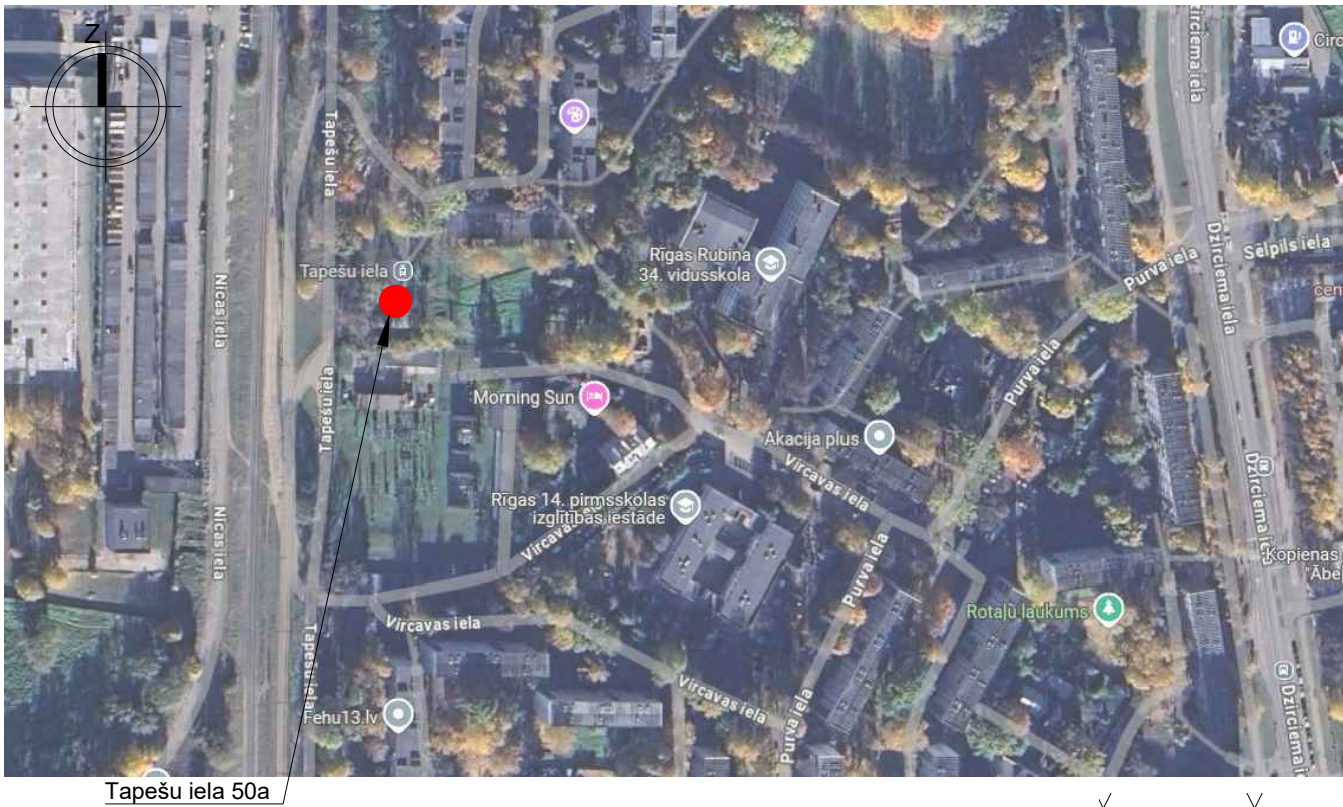

Projektēšanā izmantoto dokumentu saraksts:
Būvprojekts **"Tramvaju galapunkta ēka"** Tapešu ielā 50a, Rīgā izstrādāts, pamatojoties uz projektēšanas uzdevumu, Rīgas pilsētas teritorijas un apbūves noteikumiem, tāpat arī saskaņā ar:

- MK noteikumiem Nr.500 "Vispārīgie būvnoteikumi",
- MK noteikumiem Nr.529 "Ēku būvnoteikumi",
- MK noteikumiem Nr.545 Noteikumi par Latvijas būvnormatīvu LBN 202-18 "Būvniecības ieceres dokumentācijas noformēšana",
- MK noteikumiem Nr.693 Noteikumi par Latvijas būvnormatīvu LBN 200-21 "Būvju vispārīgo prasību būvnormatīvs",
- MK noteikumiem Nr.333 Noteikumi par Latvijas būvnormatīvu LBN 201-15 "Būvju ugunsdrošība",
- kā arī citiem Latvijas būvnormatīviem un normatīvo aktu, kā arī tehnisko vai īpašo noteikumu prasībām.

Projekts izstrādāts uz SIA"Delta kompānija" 2025.gadā sagatavotas topogrāfijas.


- Piezīmes:**
- Par nosacīto ±0.000 atzīmi pieņemta ēkas 1. stāva grīdas līmeņa atzīme, kas atbilst absolūtajai augstuma atzīmei 10,40 (LAS-2000,5).
 - Visi izmēri doti metros.
 - Rasējumus nedrīkst mērit! Lasīt rakstītos izmērus!
 - Pirms būvdarbu uzsākšanas būvuzņēmējam jāpārbauda visi esošie un projektētie izmēri.
 - Ja dabā konstatētas atkāpes no projekta, tad nekavējoties jāinformē BP vadītājs.
 - Jebkuras izmaiņas projekta risinājumos un materiālu izvēlē iepriekš skatāmas ar BP vadīt.
 - Visus izmantojamos materiālus iestrādāt un izbūvēt saskaņā ar ražotāja izdotajiem norādīj.

Projektējamās tramvaja galapunkta ēkas tehn. ekon. rādītāji:


Nr. p.k.	Nosaukums	Daudzums	Mērvien.
1.	Apbūves laukums	47,9	m²
2.	Kopējā stāvu platība	36,5	m²
3.	Būvtilpums	137,6	m³
4.	Virszemes stāvu skaits	1	-
5.	Pazemes stāvu skaits	-	-
6.	Ēkas augstums, max 16m	3,6	m
7.	Ēkas grupa	I	-
8.	Ēkas lietošanas veids	V	-
9.	Ēkas lietošanas veids pēc būvju klasif.	1241	-
10.	Ēkas ugunsnoturības pakāpe	U3	-

Teritorijas tehniski ekonomiskie rādītāji:

Nr. p.k.	Nosaukums	Daudzums		Mērvien.
		Pirms pārb.	Pēc pārbūves	
1.	Zemesgabala platība	1024,2		m²
2.	Apbūves laukums, t.sk.:	39,3	56,9	m²
	Tramvaju galapunkta ēka	-	47,9	m²
	Pagaidu ēka	25,7	-	m²
	Pieturas nojume	13,6	9,0	m²
3.	Ietves, brauktuves, laukumi	161,7	351,7	m²
4.	Apbūves blīvums, max 60%	3,8	5,8	%
5.	Brīvā zaļā teritorija, min 20%	80,4	59,9	%
6.	Paredzamais būvgružu apjoms	~4,0		m³

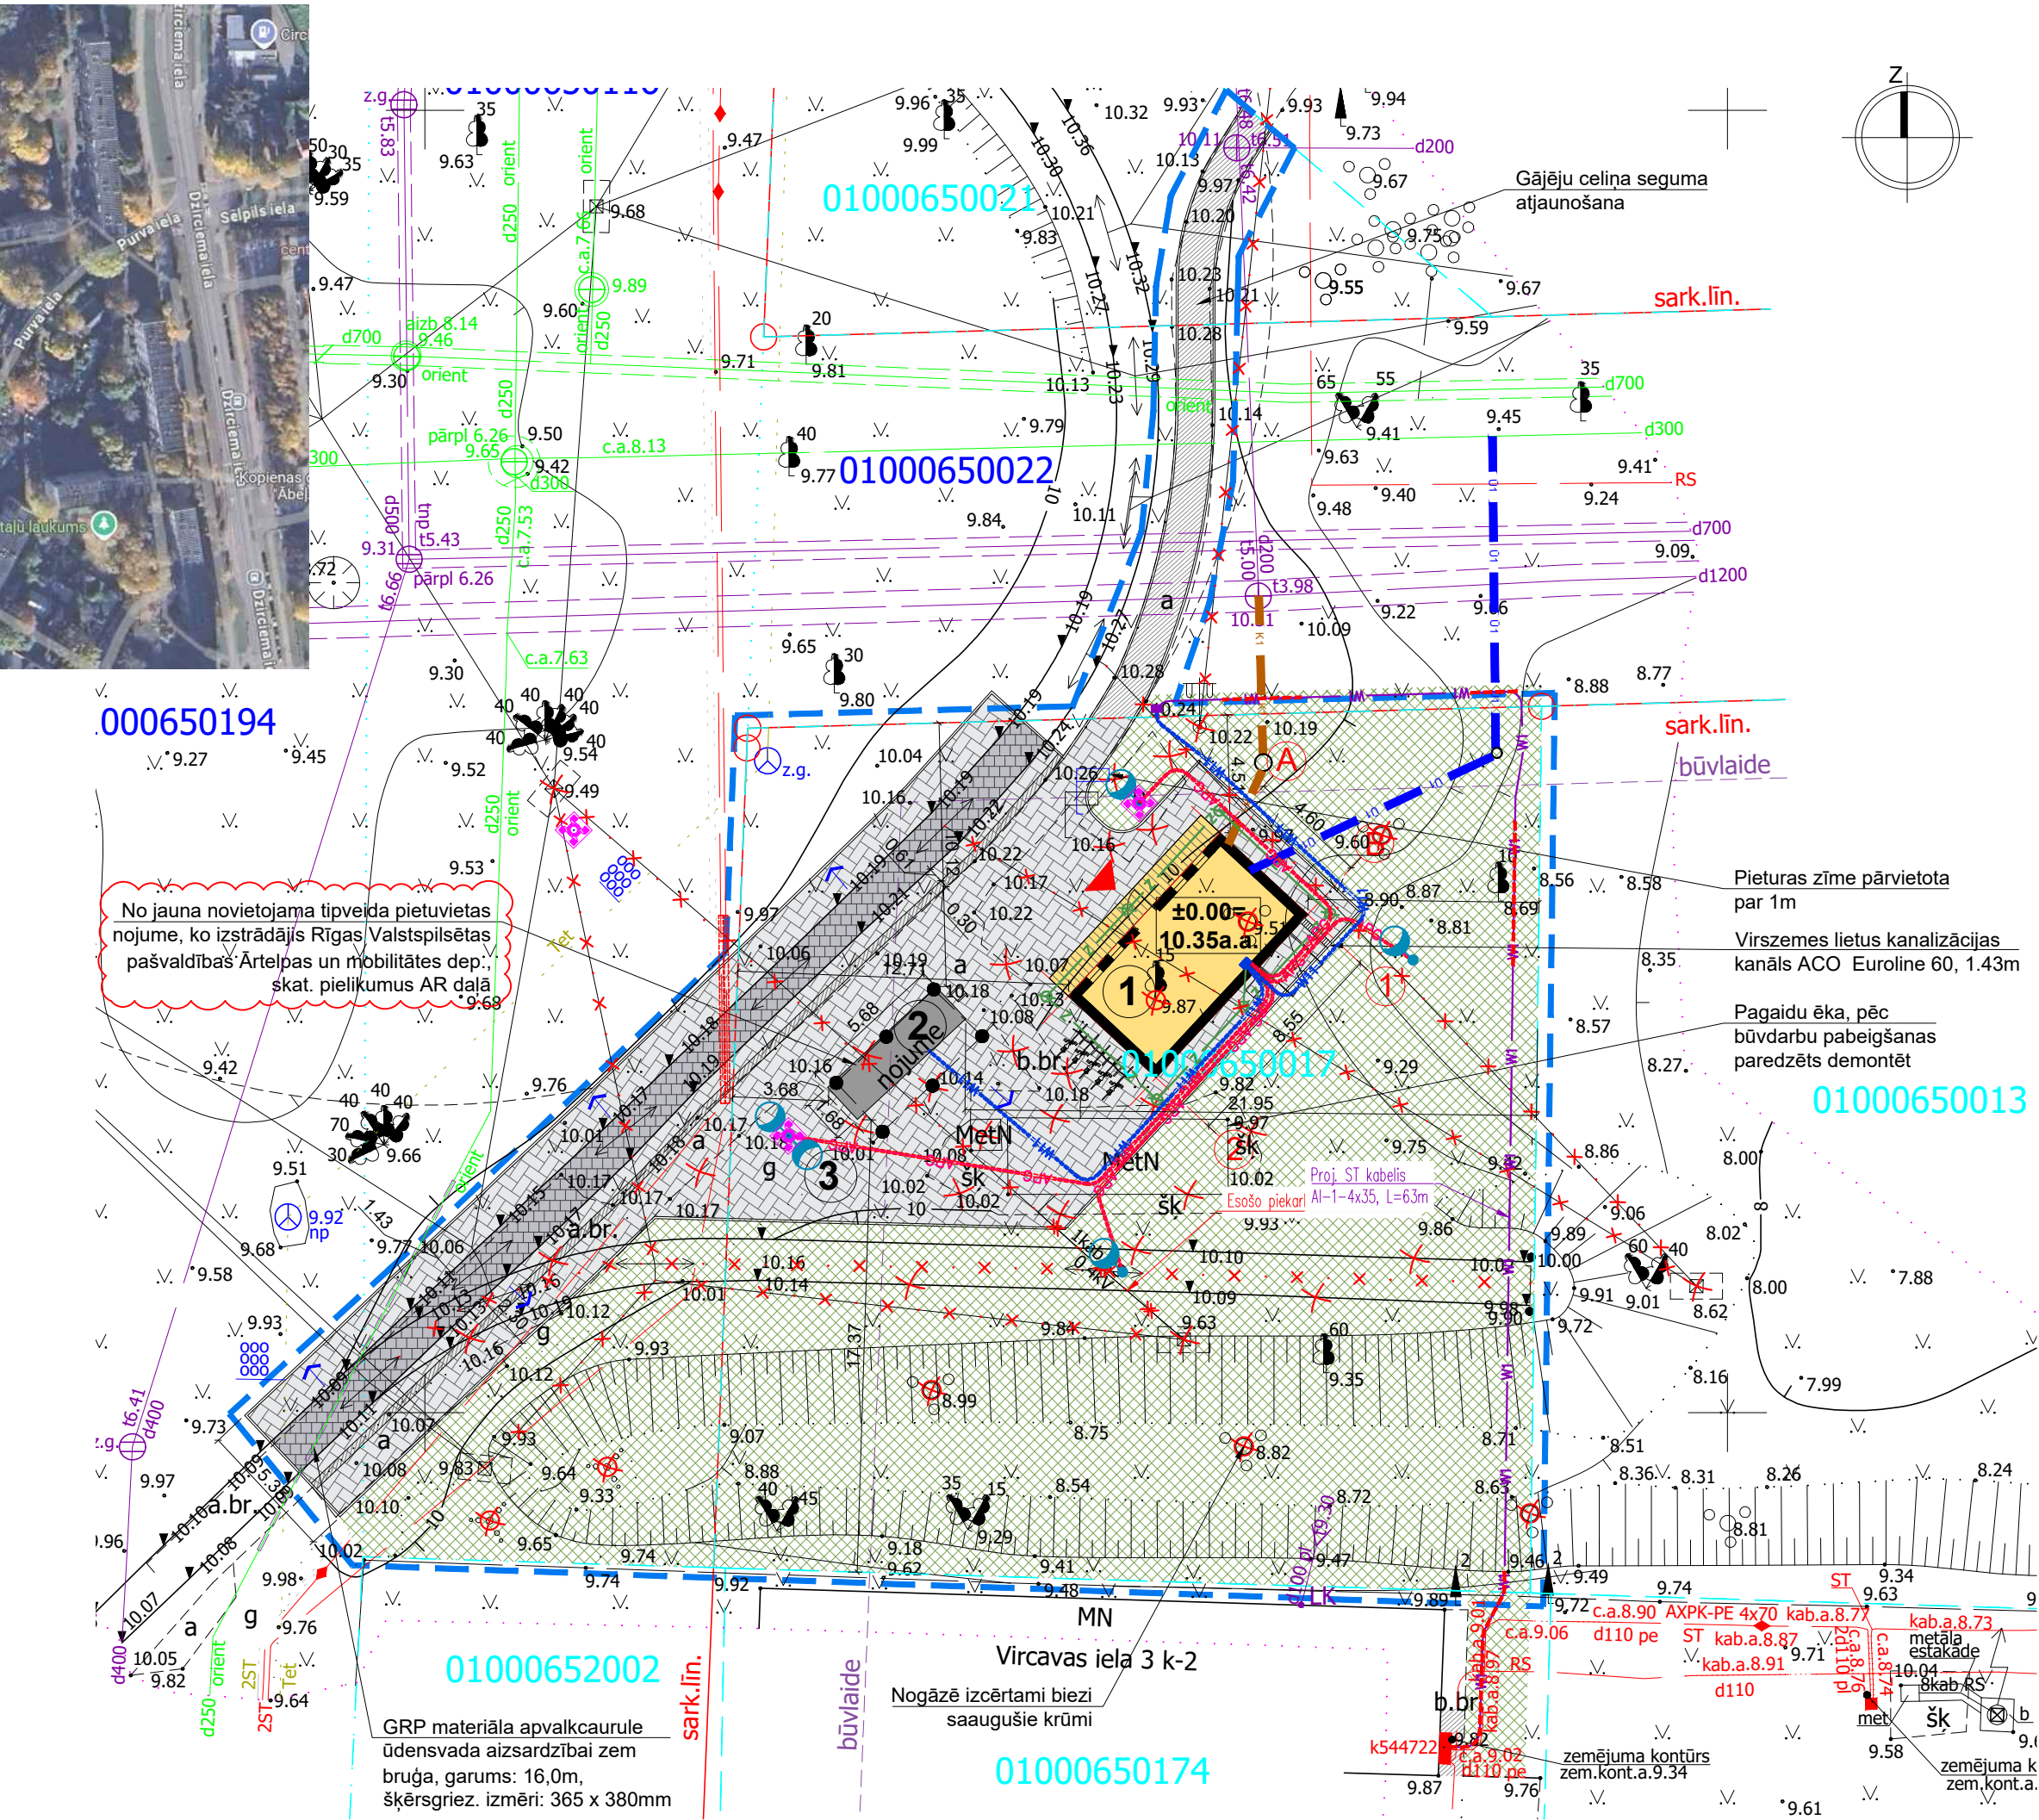

GRP materiāla apvalkcauruļu uzstādīšanas principiālā shēma:

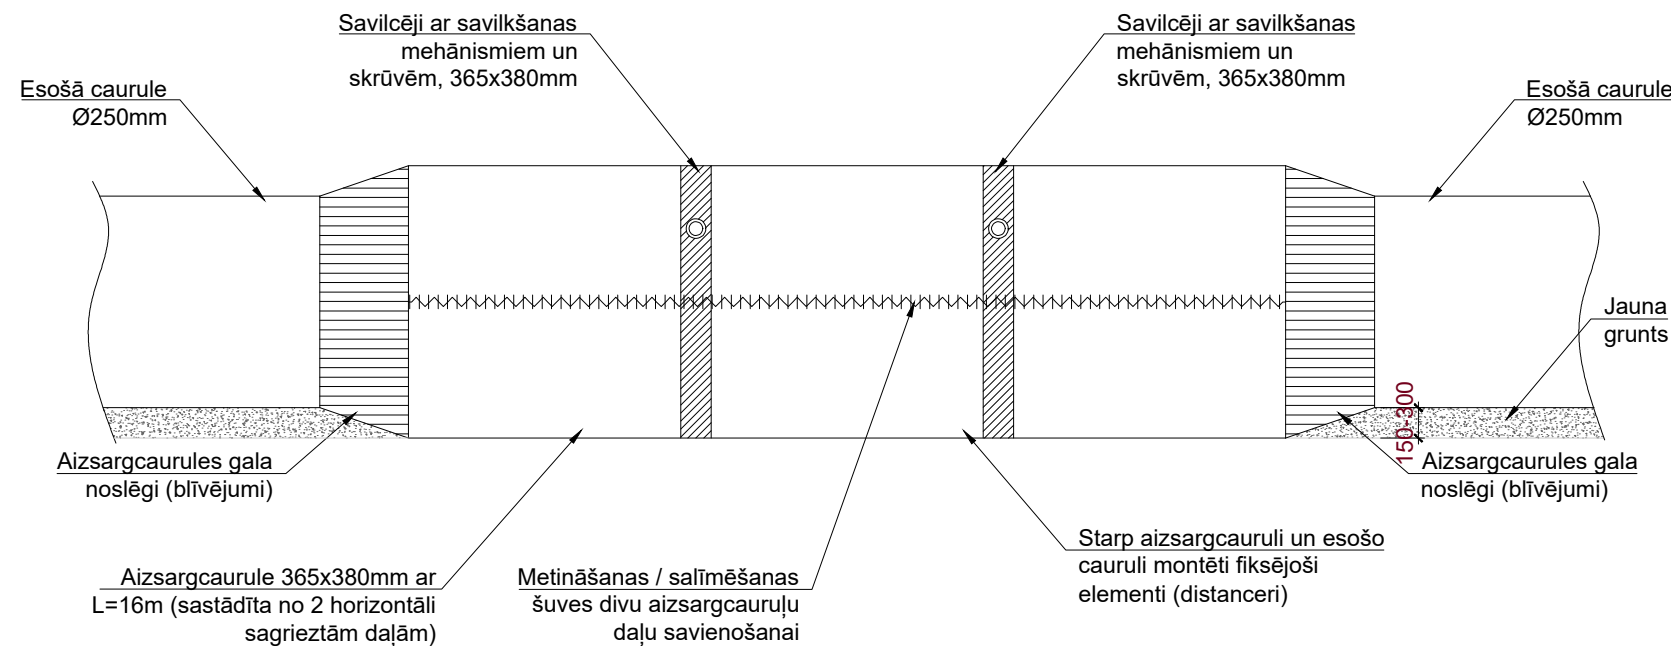

Izstrādātājs: <div></div> <div>SIA "Vides projektu studija" Reģ. Nr. LV40003595690 Būvkomersanta Reģ. Nr. 1545-RA Kārļa Ulmaņa gatve 119, Mārupē, Mārupes nov., LV-2167 t: 26821100, videprojekstudija@inbox.lv</div>				Būvniecības ierosinātājs: <div>RP SIA "Rīgas satiksme" Reģ. Nr. 40003619950 Kleistu iela 28, Rīga, LV-1067</div>											
Amats:		Vārds, Uzvārds:		Paraksts:		Datums:		Objekta nosaukums un adrese: <div>Tramvaju galapunkta ēka Tapešu ielā 50A, Rīgā</div>		Pasūtītāja, arhīva numurs:		LIG/2024/298			
BP vadītāja		Baiba Brese				08.04.2026.				Stadija:		Paskaidrojuma raksts			
GP daļas vadītāja		Baiba Brese				08.04.2026.				Marka un kārtas numurs:		GP-01			
Arhitekta		Baiba Brese				08.04.2026.		Rasējuma nosaukums vai saturs: <div>Ģenerālplāns un vispārīgie rādītāji</div>				Mērogs:		1:250	
												Revīzija:		3	