
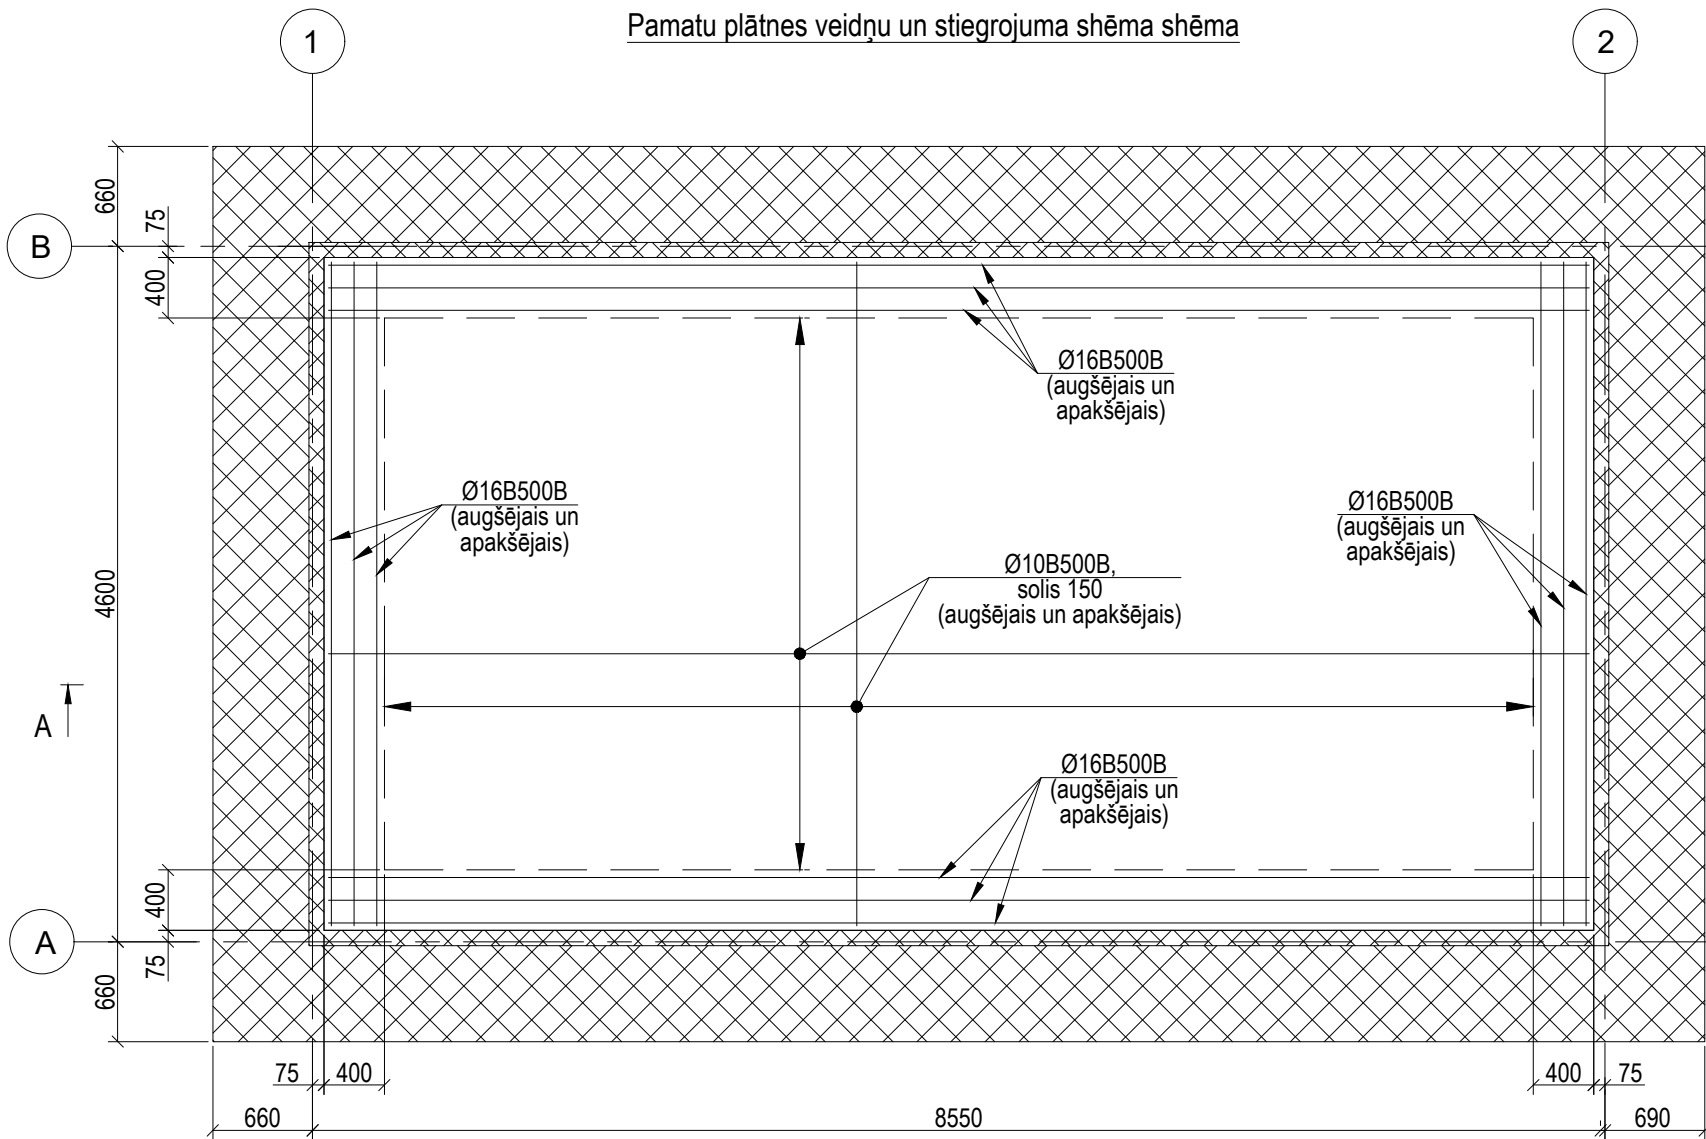
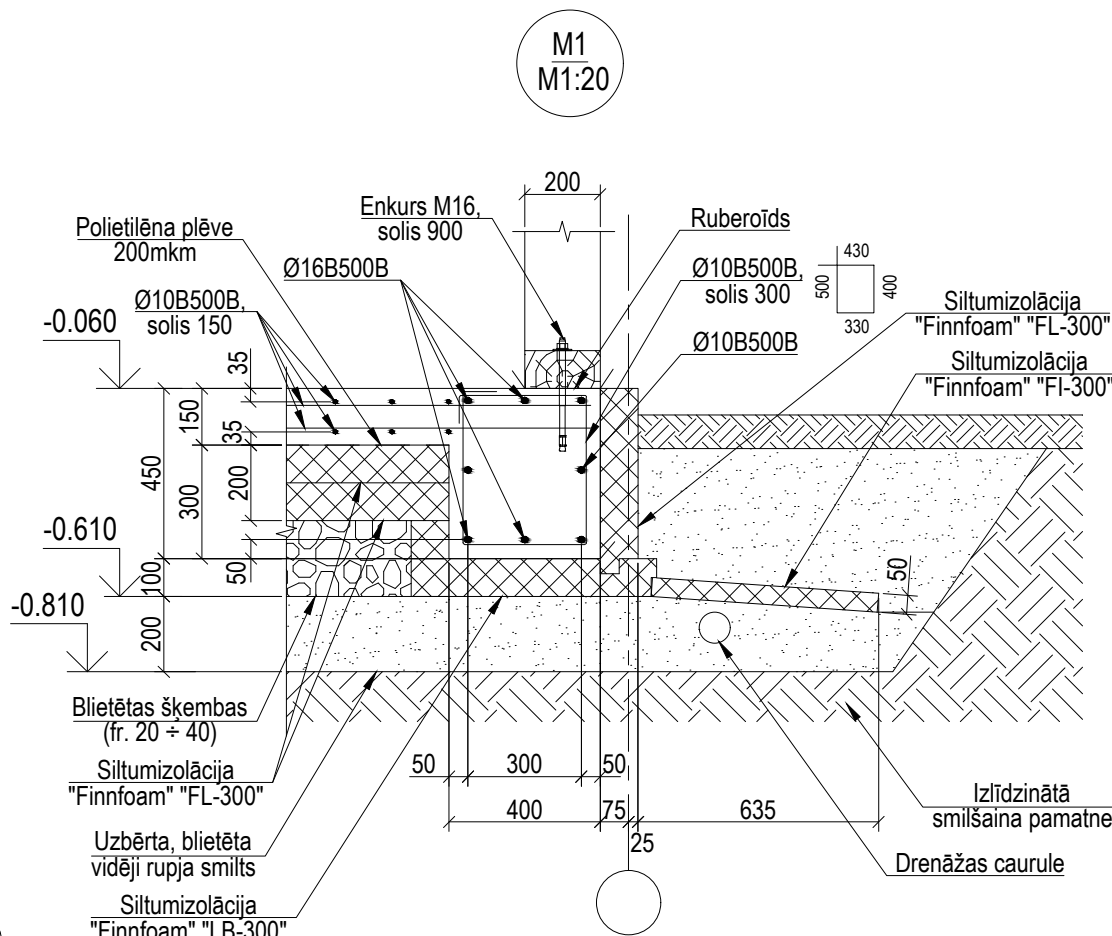


Pamatu plātnes veidņu un stiegrojuma shēma shēma

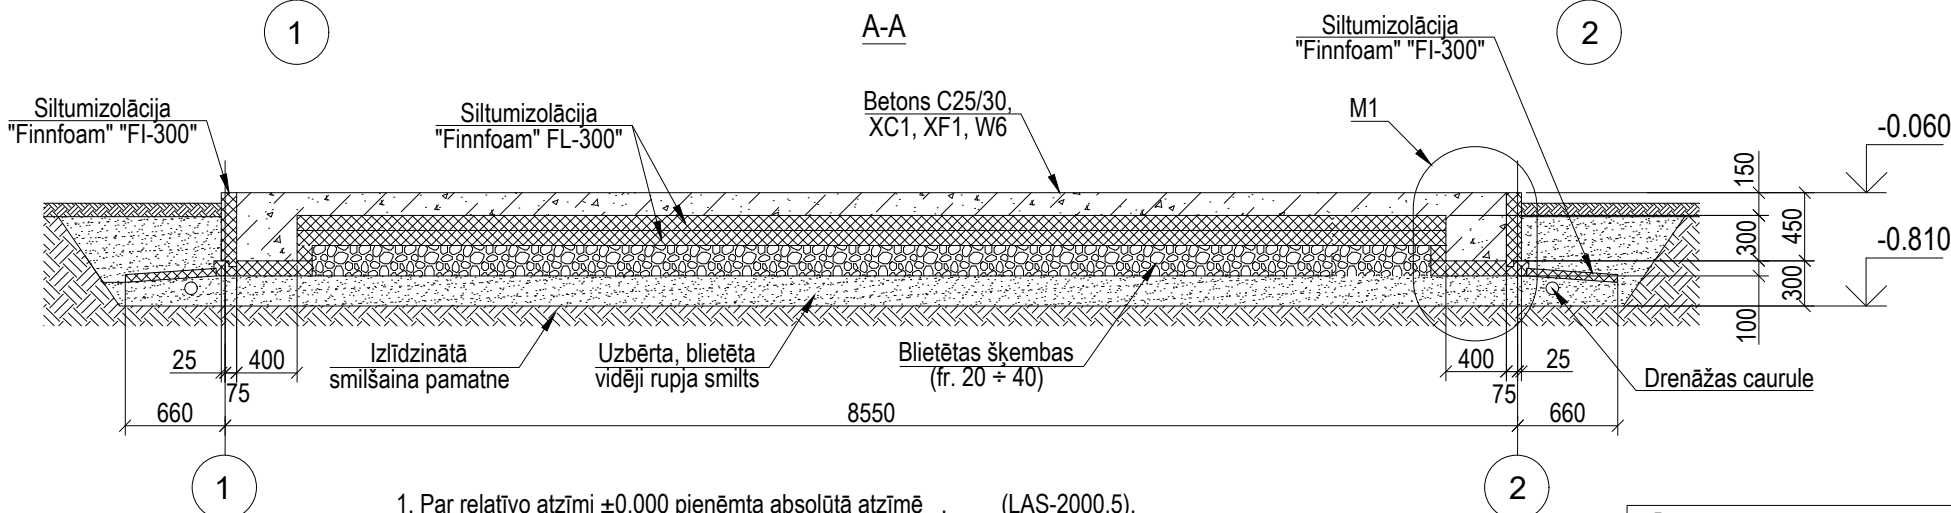

1. Par relatīvo atzīmi ± 0.000 pieņemta absolūtā atzīmē _____ (LAS-2000,5), kas atbilst 1.stāva tīras grīdas līmenim.
2. Spiediens zem pamatu plātnes nepārsniedz 1.5kg/cm^2 .
3. Par pamatu pamatni pieņemta smalka smiltis, vidēji blīva. Veikt vājas grunts (augšne) nomaiņu uz vidēji blīvas vidēji rupjas smiltis. Aizbēršanu un blīvēšanu veikt pa kārtām 200mm biezumā līdz $\gamma \geq 1.65\text{t/m}^3$.
4. Stiegrojuma stieņu sadurvietas izpildīt izklaidus ar pārslaidumu 50°.
5. Vienā šķēlumā jābūt ne vairāk par 50% sadurvietu.
6. Stiegrojumu siet ar stiepli.
7. Pirms pamatu plātnes betonēšanas izpildīt visu inženiertīklu uzstādīšanu saskaņā ar attiecīgo daļu rasējumiem.
8. Šo lapu skatīt kopā ar "AR" daļas rasējumiem. Specifikāciju skatīt uz lapas BK-10.
9. Siltumizolāciju uzstādīt saskaņā ar "AR" daļas rasējumiem un ražotāja rekomendācijām.

BŪVPROJEKTA AUTORS

ĢENERĀLPROJEKTĒTĀJS
SIA "Vides projektu studija"
Reģ Nr: LV40003595690, BKR Nr. 1545-RA
Mārupe, Kārļa Ulmaņa gatve 119
Tālr.: +371 26821100, e-pasts: videsprojektustudija@inbox.lv



BK DAĻAS PROJEKTĒTĀJS
SIA "KDPRO"
Reģ nr: 40203183737, BKR Nr. 15904
Rīga, Strukturu iela 14 - 403, LV-1039
tālr. +371 25925000, e-pasts: kirils@kdpro.lv



PASŪTĪTĀJS

RP SIA "Rīgas satiksme"

BPDV	Kirils Džuvaga	03.2025.
INŽEN.	Ella Smirnova	03.2025.

BŪV OBJEKTS	Tramvaju galapunkta ēka
ADRESE	Tapešu ielā 50A, Rīgā
RASĒJUMS	Pamatu plātnes risinājums. (M 1:50)

PROJEKTA Nr.	LIG/2024/298
LĪGUMS No	LIG/2024/298
STADIJA	BP
DAĻA	BK
LAPAS No	2