
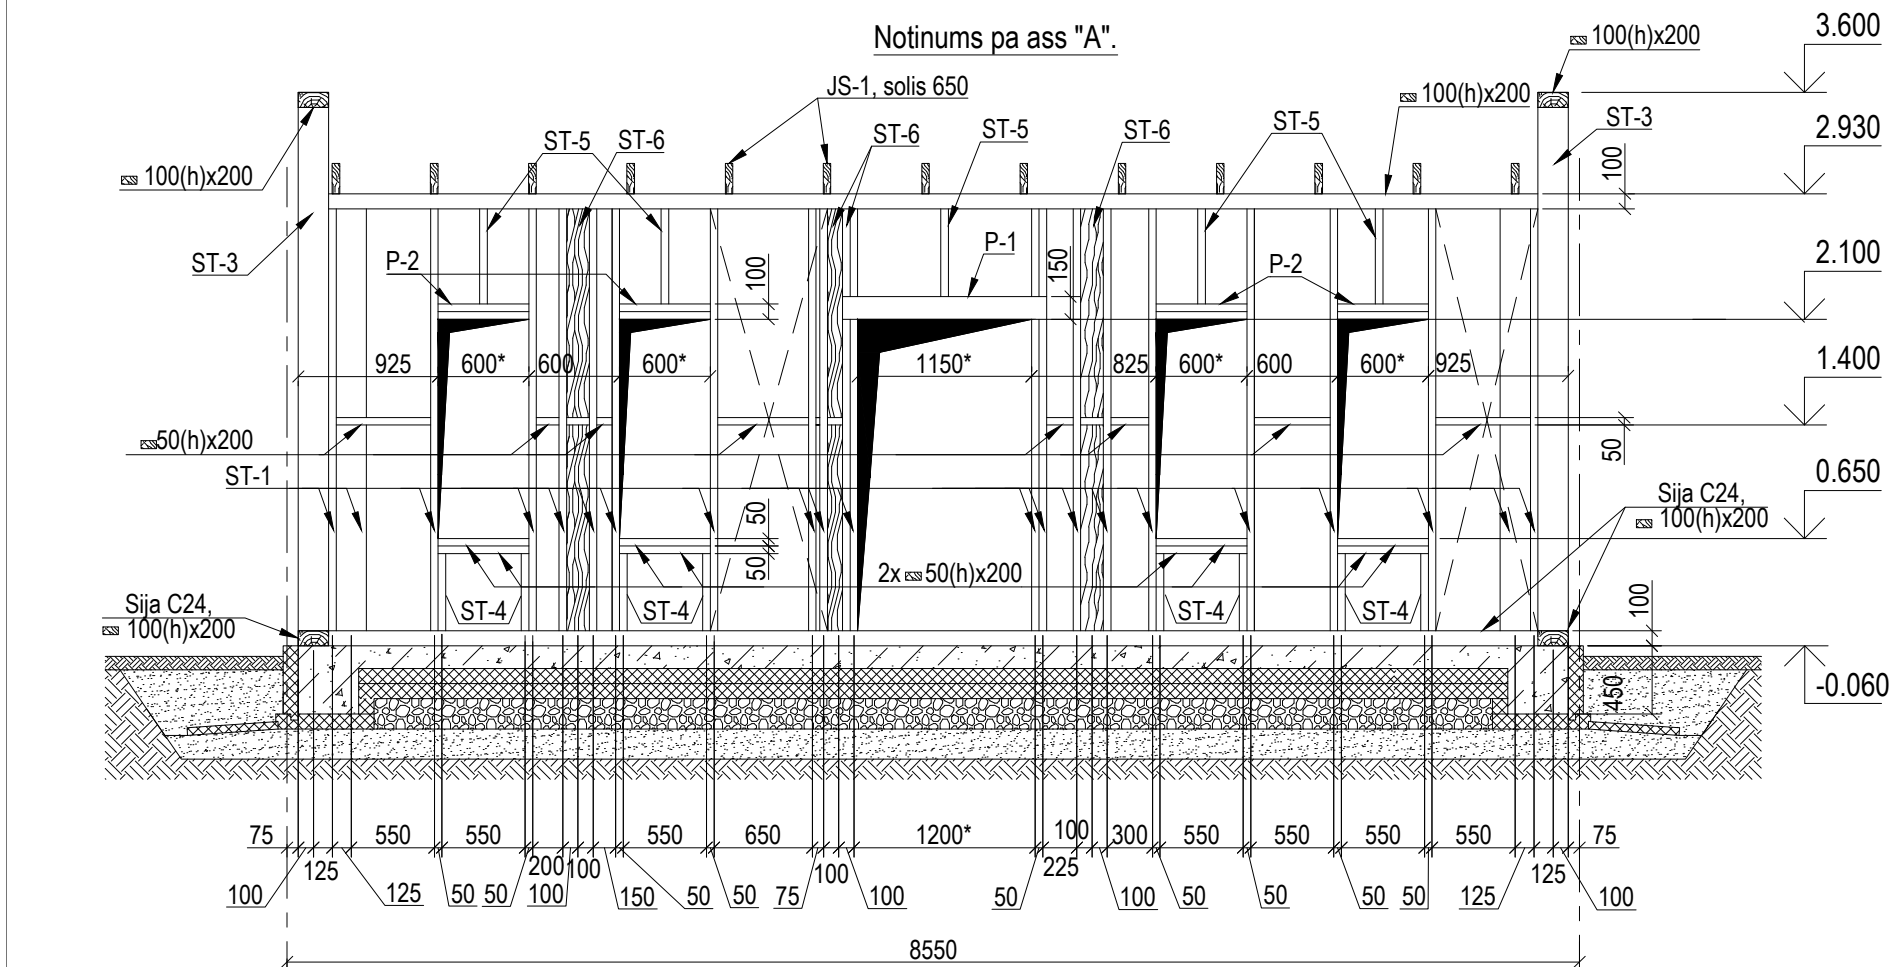


- Koka konstrukcijas izgatavot no C24 un GL24h klases skuju koka koksnes ar mitrumu, ne vairāk, ka 20% un pārklāt ar oguns un bionoturīgu sastāvu.
- Koka elementu garumu un izvietojumu precizēt uz vietas.
- Koka elementu savienojumā izmantot tērauda stiprinājuma elementus "Vormann".
- Horizontālus elementus balstīt pie vertikāliem elementiem no augšas. Gadījumā, ja horizontālie elementi stiprinās pie vertikāliem elementiem no sāniem, nodrošināt savienojuma stiprību ne mazāku par pievienojamā elementa stiprību.
- Šo lapu skatīt kopā ar lapu BK-3.

BŪVPROJEKTA AUTORS

ĢENERĀLPROJEKTĒTĀJS
SIA "Vides projektu studija"
Reģ Nr: LV40003595690, BKR Nr. 1545-RA
Mārupe, Kārļa Ulmaņa gatve 119
Tālr.: +371 26821100, e-pasts: videsprojektustudija@inbox.lv

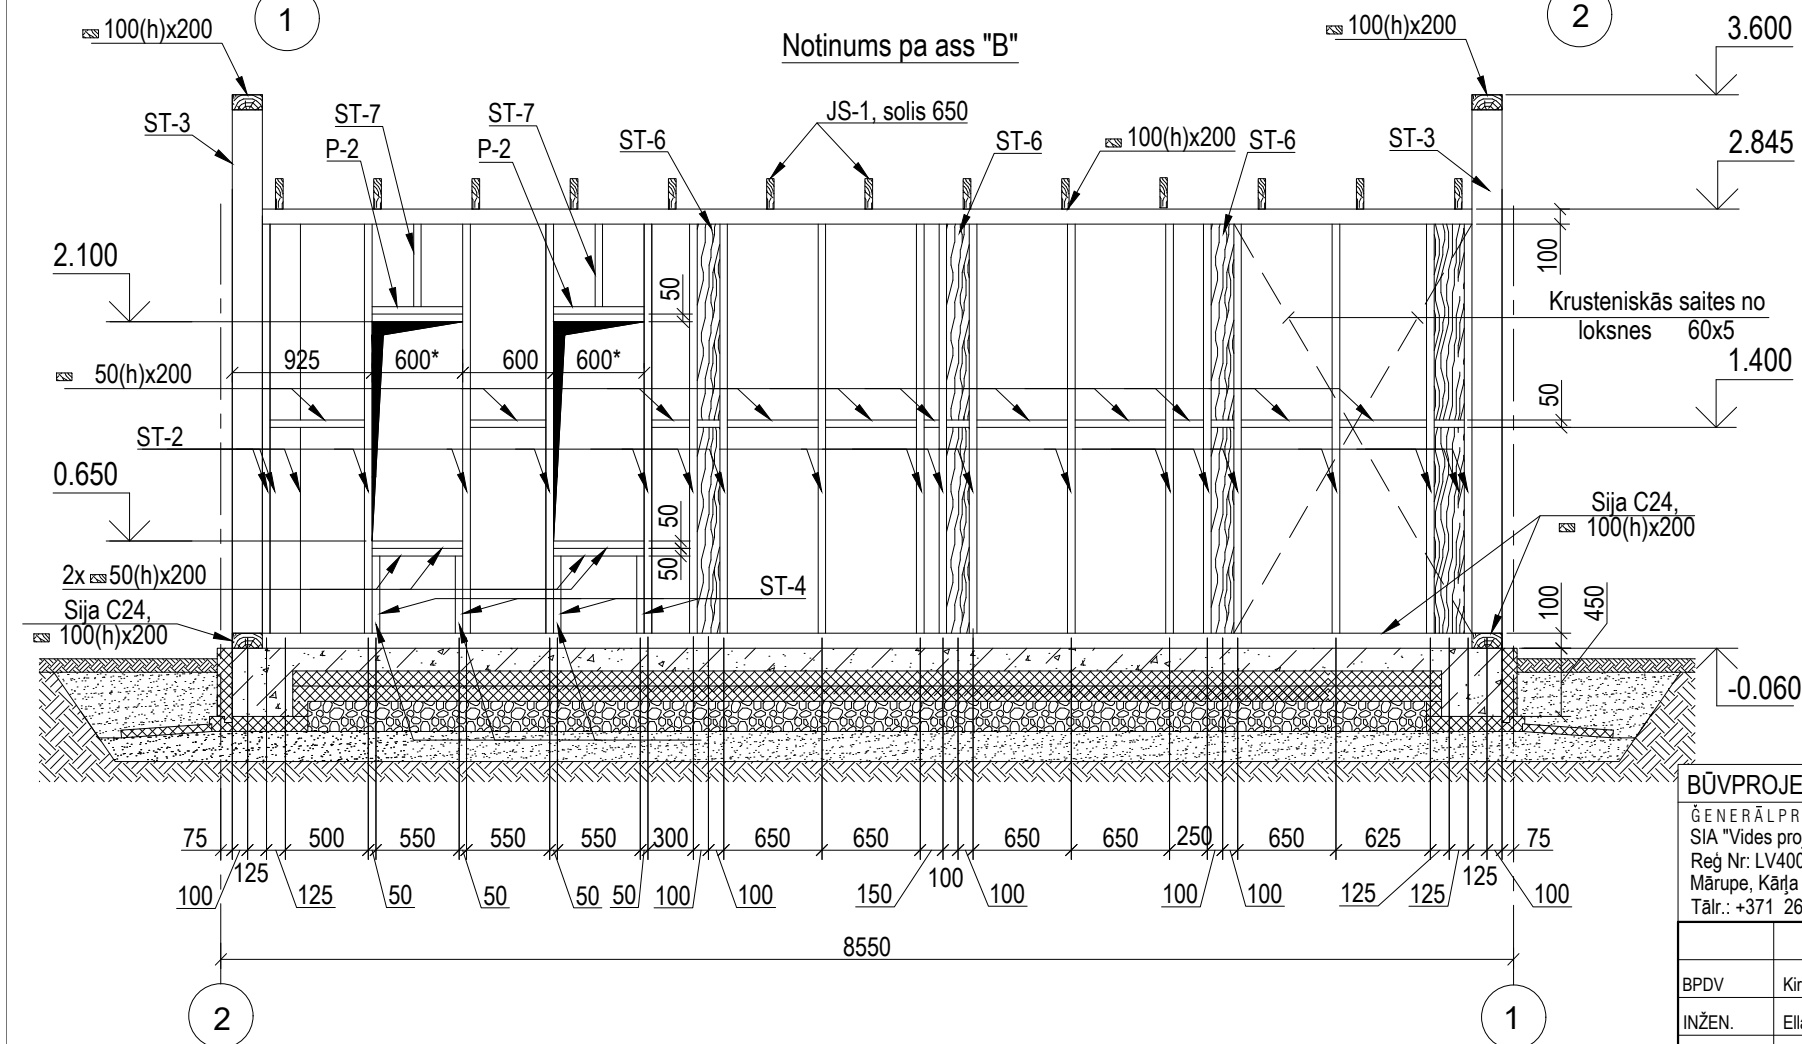

BK DALAS PROJEKTĒTĀJS
SIA "KDPRO"
Reģ nr: 40203183737, BKR Nr. 15904
Rīga, Strukturu iela 14 - 403, LV-1039
tālr. +371 25925000, e-pasts: kirils@kdpro.lv



PASŪTĪTĀJS

RP SIA "Rīgas satiksme"

BPDV	Kirils Džuvaga	03.2025.
INŽEN.	Ella Smirnova	03.2025.

BŪVOBJEKTS	Tramvaju galapunkta ēka
ADRESE	Tapešu ielā 50A, Rīgā
RASĒJUMS	Notinumi pa ass "A" un "B". (M 1:50)

PROJEKTA Nr.	LIG/2024/298
LĪGUMS No	LIG/2024/298
STADIJA	BP
DALA	BK
LAPAS No	5