


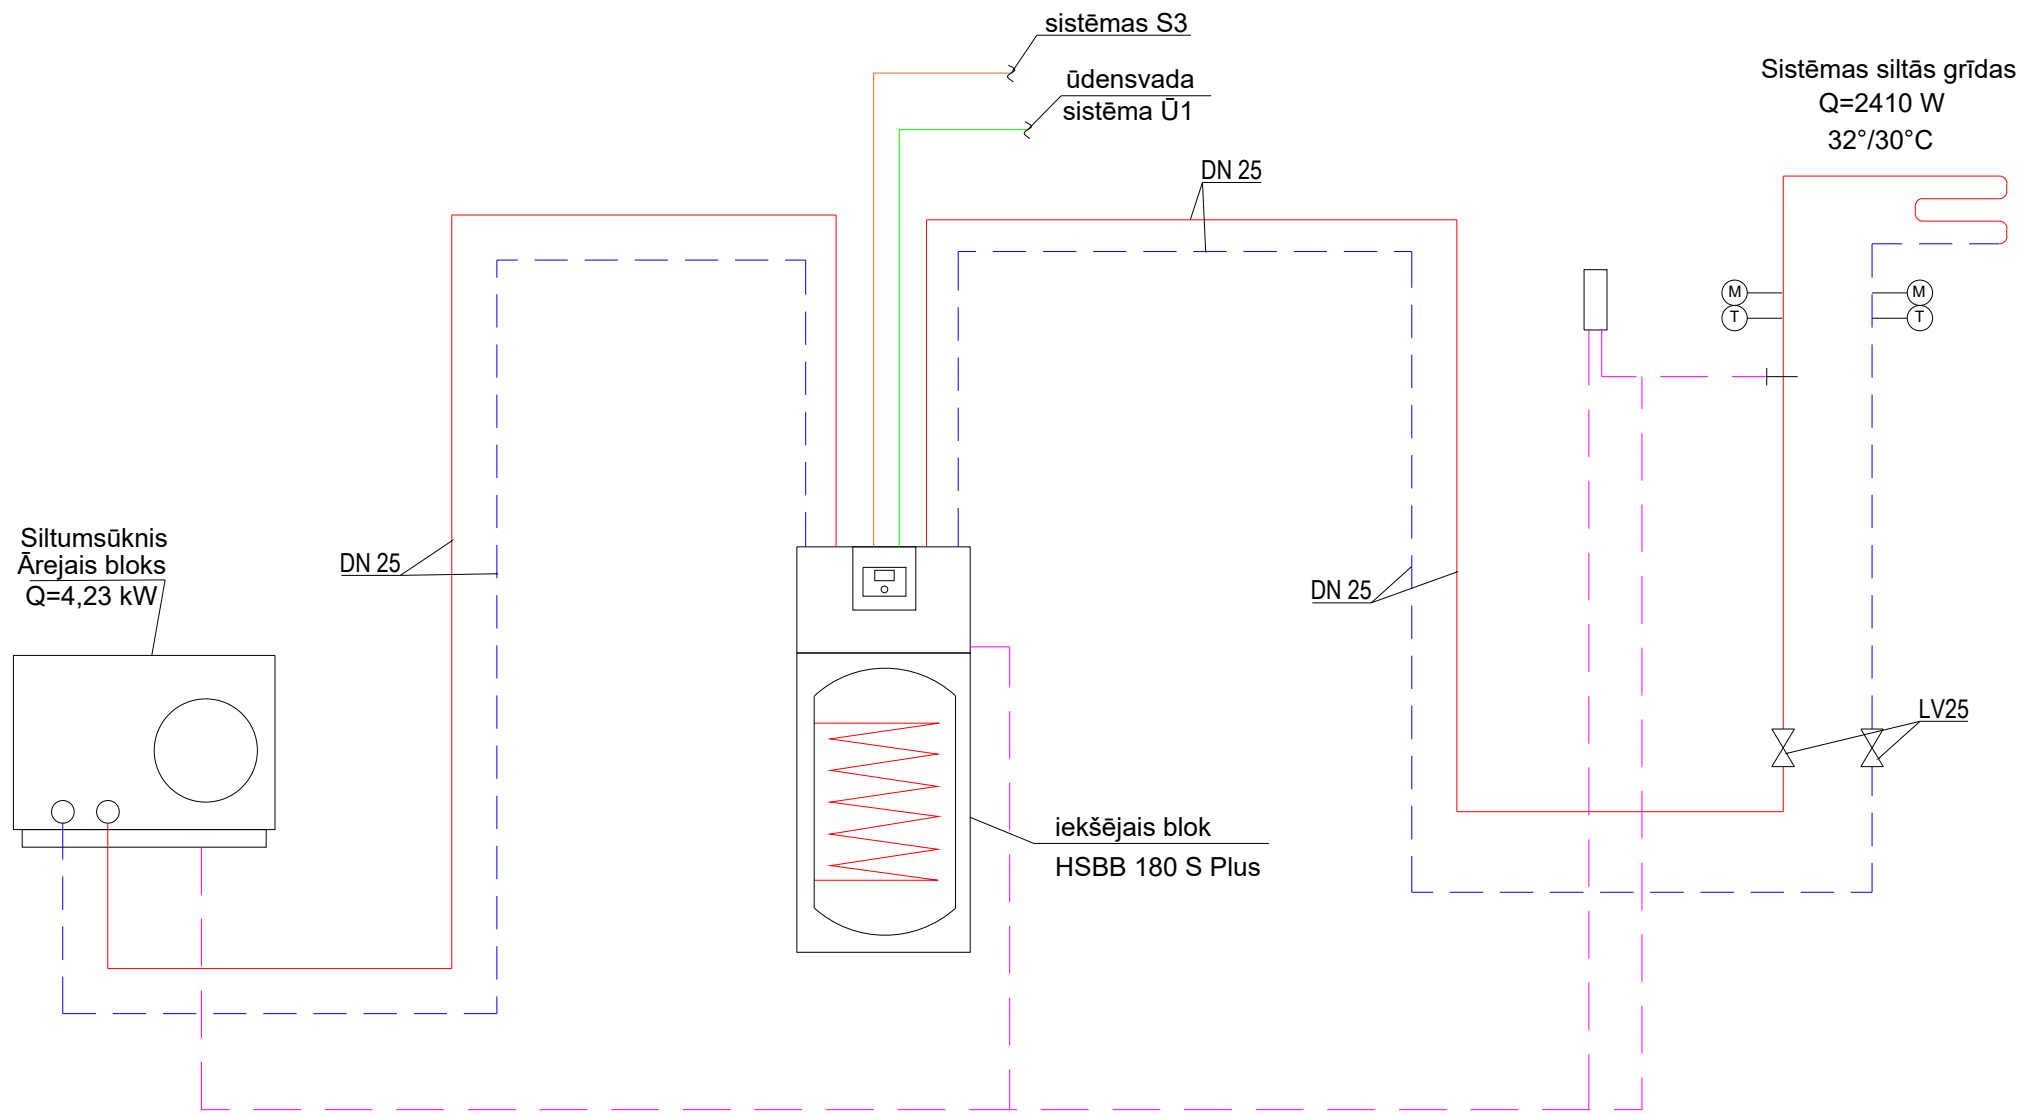

Apzīmējumi

- Lodveida vārsts
- Vienvirzēna vārsts
- Sūknis
- Termometrs
- Manometrs
- Trīscelju vārsts ar elektro piedzinu
- Drošības vārsts
- Izplēšanas trauks

Izstrādātājs:				Būvniecības ierosinātājs:		
<div><div><div></div></div><div><div>SIA "Vides projektu studija"</div><div>Reģ. Nr. LV40003595690</div><div>Būvkomersanta Reģ. Nr. 1545-RA</div><div>Kārļa Ulmaņa gatve 119, Mārupe,</div><div>Mārupes nov., LV-2167</div><div>t: 26821100, videsprojektustudija@inbox.lv</div></div></div>				<div><div>RP SIA "Rīgas satiksme"</div><div>Reģ. Nr. 40003619950</div><div>Kleistu iela 28, Rīga, LV-1067</div></div>		
Amats:	Vārds, Uzvārds:	Paraksts:	Datums:	Objekta nosaukums un adrese:	Pasūtījuma, arhīva numurs:	LIG/2024/298
BP vadītāja	Andrejs Garders		26.03.2025.		Stadija:	Paskaidrojuma raksts
				Rasējuma nosaukums vai saturs:	Marka un kārtas numurs:	AVK-04
					Mērogs:	b / M
					Revīzija:	1