


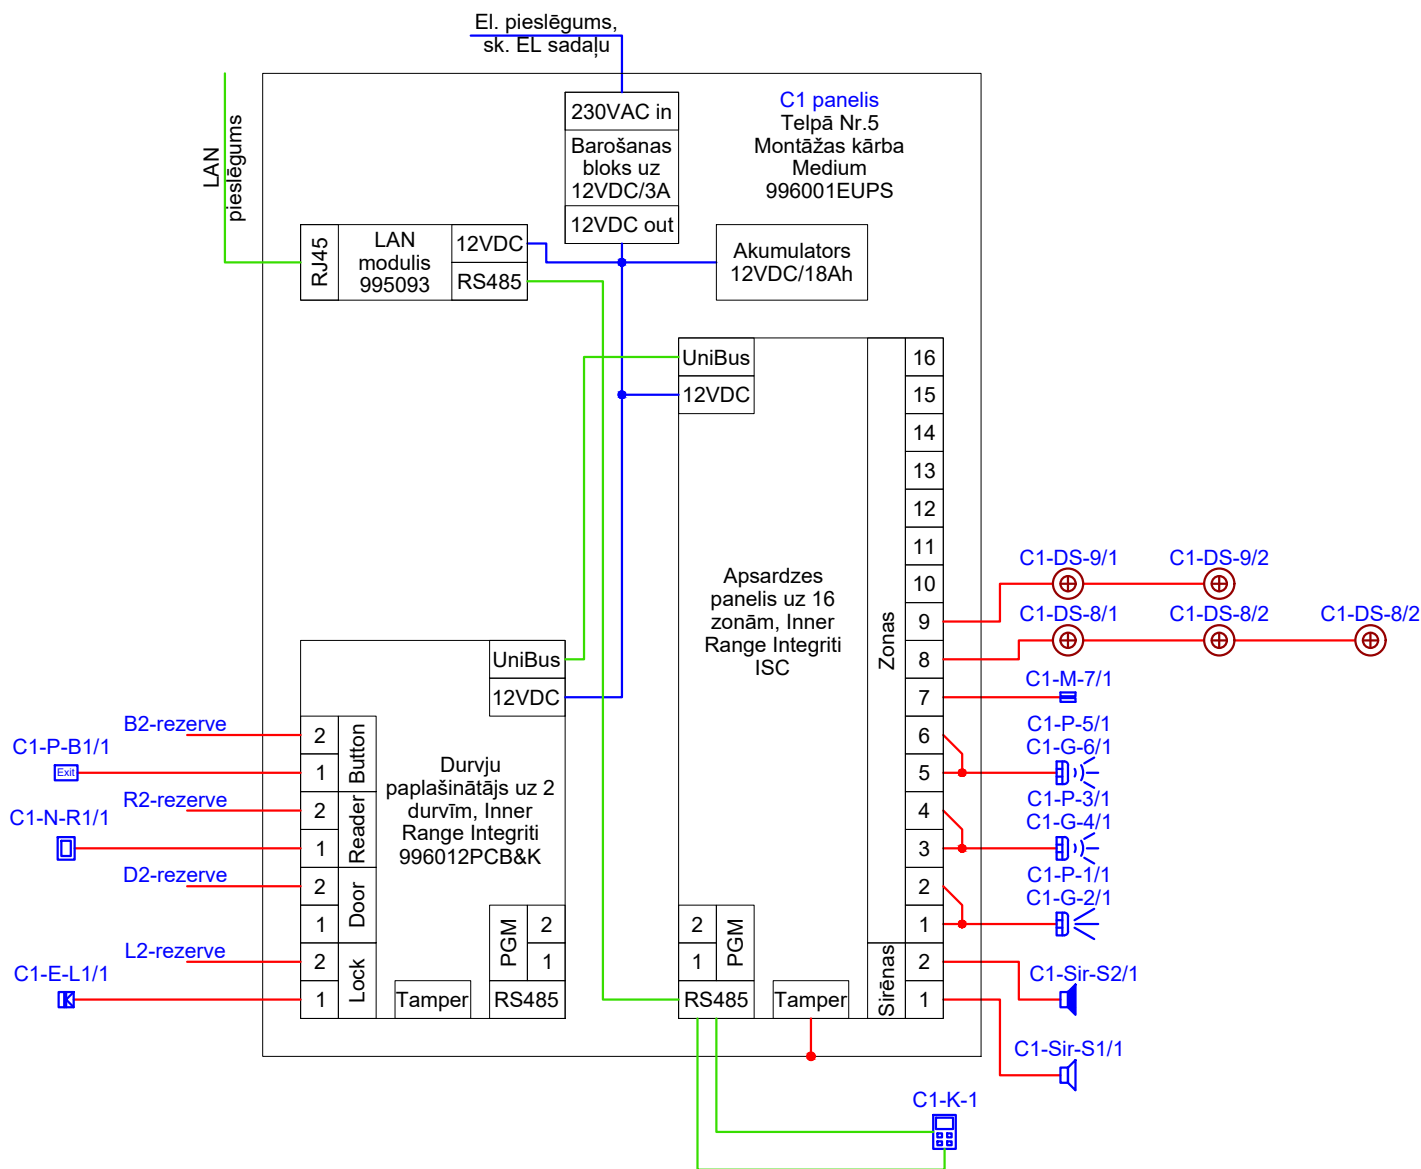

Nosacītos apzīmējumus skatīt ESS-3 lapā.

Izstrādātājs:  SIA "Vides projektu studija" Reģ. Nr. LV40003595690 Būvkomersanta Reģ. Nr. 1545-RA Kārļa Ulmaņa gatve 119, Mārupe, Mārupes nov., LV-2167 t: 26821100, videsprojektustudija@inbox.lv				Būvniecības ierosinātājs: RP SIA "Rīgas satiksme" Reģ. Nr. 40003619950 Kleistu iela 28, Rīga, LV-1067			
Amats:	Vārds, Uzvārds:	Paraksts:	Datums:	Objekta nosaukums un adrese: Tramvaju galapunkta ēka Tapešu ielā 50A, Rīgā		Pasūtījuma, arhīva numurs:	LIG/2024/298
BPDV	Oļegs Frolovs		26.02.2025.			Stadija:	Paskaidrojuma raksts
Izstrādāja	Oļegs Frolovs		26.02.2025.	Rasējuma nosaukums vai saturs: Iekārtu principiālā slēguma shēma. Apsardzes signalizācija un piekļuves kontrole		Marka un kārtas numurs:	ESS-5
						Mērogs:	b/m
						Revīzija:	0