


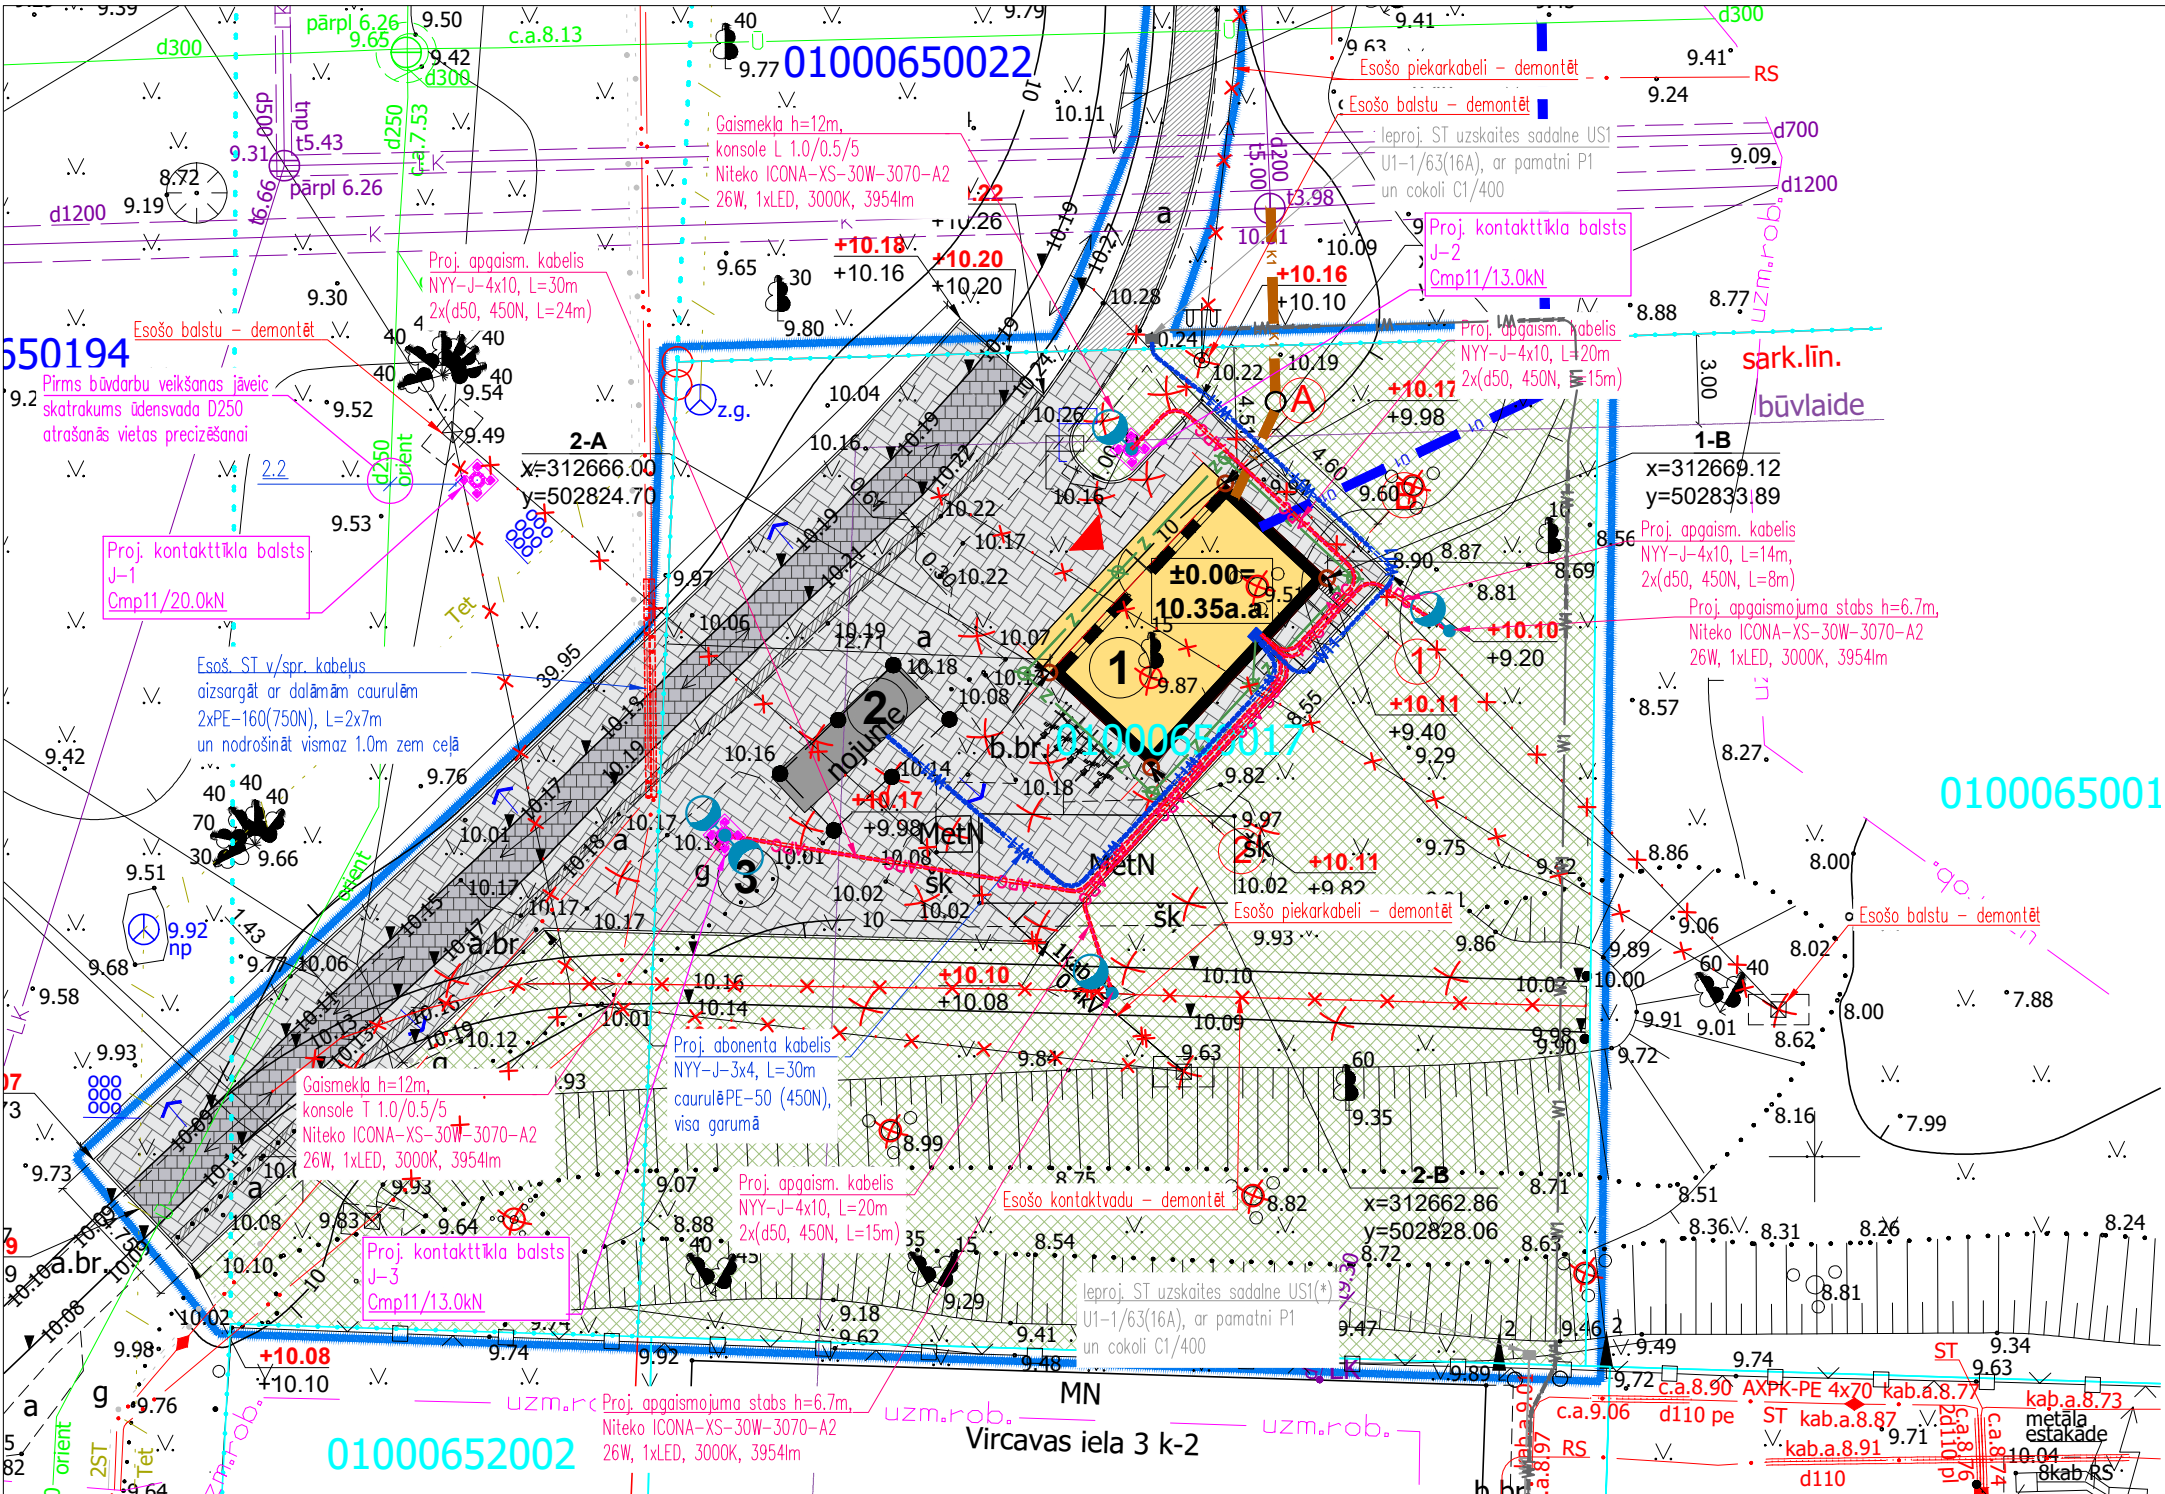

Inženierkomunikāciju turētāju saskaņojumi				
Inženierkomunikāciju turētājs	Inženierkomunikācija	Paraksts	Datums	Saskaņotājs
AS "Sadales tīkls"	vid. un zemsprieguma elektroapgādes tīkli	e-paraksts	18.10.2024	E. Orlovs
SIA "Tet"	elektronisko sakaru tīkli	e-paraksts	07.11.2024	A. Savickis
AS "GASO"	gāzes tīkli	e-paraksts	21.10.2024	V.A. Skinčs
Rīgas pašvaldības SIA "Rīgas satiksme"	Rīgas satiksmes infrastruktūra	e-pasts	17.10.2024	G. Kļaviņš
Rīgas pašvaldības aģentūra "Rīgas gaisma"	likusoforu un apgaismojuma tīkli	e-pasts	21.10.2024	A. Žilcova-Zinīns
VAS "Latvijas Valsts radio un televīzijas centrs"	elektronisko sakaru tīkli	e-paraksts	23.10.2024	I. Fārenhorsts Mikāne
SIA "BITE Latvija" (Radiotranslācija)	elektronisko sakaru tīkli	e-pasts	24.10.2024	R. Bereznevics
SIA "BITE Latvija"	elektronisko sakaru tīkli	e-pasts	24.10.2024	R. Bereznevics
SIA "RETN Baltic"	elektronisko sakaru tīkli	e-pasts	29.10.2024	A. Nikiforovs
SIA "Latvijas Mobilais Telefons"	elektronisko sakaru tīkli	e-pasts	18.10.2024	E. Rubins
SIA "Rīgas ūdens"	sadzīves kanalizācijas tīkli	e-pasts	29.10.2024	E. Rubins
SIA "Rīgas ūdens"	ūdensapgādes tīkli	e-pasts	29.10.2024	E. Rubins
AS "Rīgas siltums"	siltumtīkli	e-pasts	21.10.2024	K. Oinase-Abolina
AS "Latvenergo" IT un T	elektronisko sakaru tīkli	e-pasts	17.10.2024	J. Grabis
Reģionālās ekspluatācijas funkcijas kabelu dienests	kanalizācijas un ūdensapgādes tīkli	e-pasts	23.10.2024	T. Kuzmina
SIA "Ūdenssaejs Serviss"	inženieritādi dzelzceļa nod. joslas	e-paraksts	06.11.2024	E. Feldmanis
VAS "Latvijas dzelzceļš" NI direkcija	lietus kanalizācijas tīkli	e-pasts	17.10.2024	M. Krauklis
Rīgas domes Satiksmes departaments				


! Uzmanību plāns sastādīts Latvijas normālo augstumu sistēmā epochā 2000,5 (LAS-2000,5). Eiropas vertikālās augstumu sistēmas (EVRS) realizācija Latvijas teritorijā.

PIEZĪMES:

- Uzmērīšana veikta 2024. gada 16. oktobrī.
- LKS-92 TM koordinātu sistēma, mēroga koeficients 0.999600.
- Latvijas normālo augstumu sistēma (LAS-2000,5)
- Uzmērīšanā izmantota LatPos GP bāzes stacija "LGIA" RTK režīmā (izmantots ģeoidāls RIGA'20) un ierīkoti/ noteikti atbalstpunkti: GP1000: x=312665.389m, y=502788.348m, h=9.461m; GP1001: x=312683.656m, y=502844.254m, h=9.116m;
- Uzmērīšanā izmantots arī Rīgas valstspilsētas vietējā ģeodēziskā tīkla atbalstpunkts: VT722b: h=10.656m
- Nekustamā īpašuma kadastra kartes dati uz 14.10.2024. Dati iegūti portālā www.kadastrs.lv. (datne 4205293.edoc).
- Saskaņā ar VZD sniegto informāciju zemes vienību robežas ir atbilstošas zemes kadastrālās uzmērīšanas un vietējā ģeodēziskā tīkla precizitātei un var nesakrist ar situāciju plānā.
- Objekta platība - 0.65 ha.
- Topogrāfiskie apzīmējumi ir atbilstoši Ministru kabineta noteikumu Nr.281 1.pielikumam
- Ielu sarkanās līnijas atbilstošas pašvaldības teritorijas plānojumam
- Inženiertehniskās komunikācijas uznesas pēc ekspluatējošo organizāciju materiāliem un salīdzinātas ekspluatējošās organizācijas (Skanojumi atrodas SIA "Delta Kompānija" arhīvā)
- Izmantotās planšetes 88-A-12; 4311-31-33.4-010000


DELTA KOMPĀNIJA		SIA "Delta kompānija"	Reģ.Nr.40103411129 Senču iela 6-1, Rīga info@delta.lv; 26111118	Pasūtījums: Tapešu iela 50A, Rīga
Topogrāfisko plānu izstrādāja: Sertificēts ģeodēzists Juris Binders ar Sert.Nr. AC0287		Pasūtītājs: Rīgas pašvaldības sabiedrība ar ierobežotu atbildību "Rīgas satiksme"		
Valdes loceklis	I.Mežinieks	07.11.2024	Lapa:	1
Sertificēts ģeodēzists	J.Bindars	07.11.2024	Topogrāfiskais plāns	Lapas: 1
Plānu zīmēja	J.Bindars	07.11.2024	Pasūtījuma ID numurs:	Marka: TI
paz.kom.spec	I.Ozolniece	07.11.2024	14440	Mērogs: 1:500

TKT BALSTA KRONŠTEINS 2 G.Ķ.

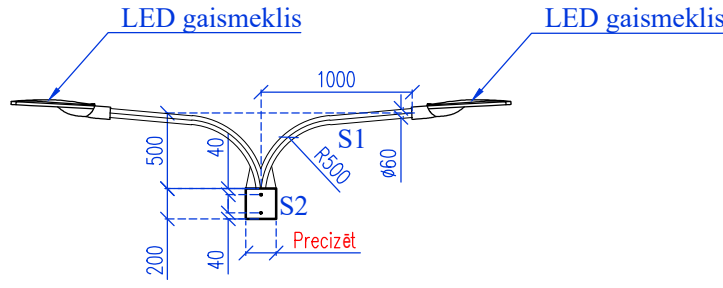


Detaļā	Ø	Materiāls	Biezums
S1	60	karsti cinkots S235	4
S2	Precizēt	karsti cinkots S235	4

Objekta izvietojuma shēma

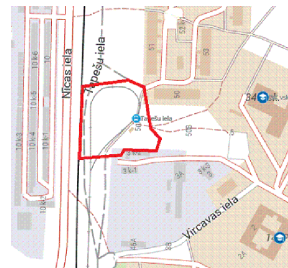


TKT BALSTA KRONŠTEINS 1 G.Ķ.

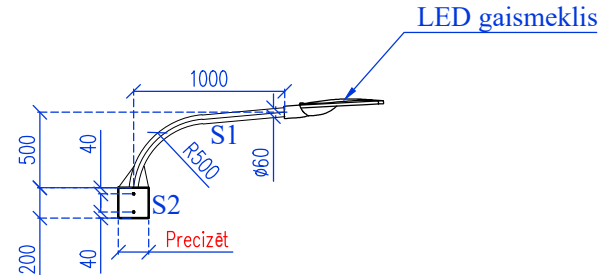

Detaļā	Ø	Materiāls	Biezums
S1	60	karsti cinkots S235	4
S2	Precizēt	karsti cinkots S235	4

Piezīmes:

- Izmēri doti milimetros
- S1 detaļai veik divus M10 urbumus ik90°
- S1 detaļai precizēt diametru atbilstoši esošajam balstam

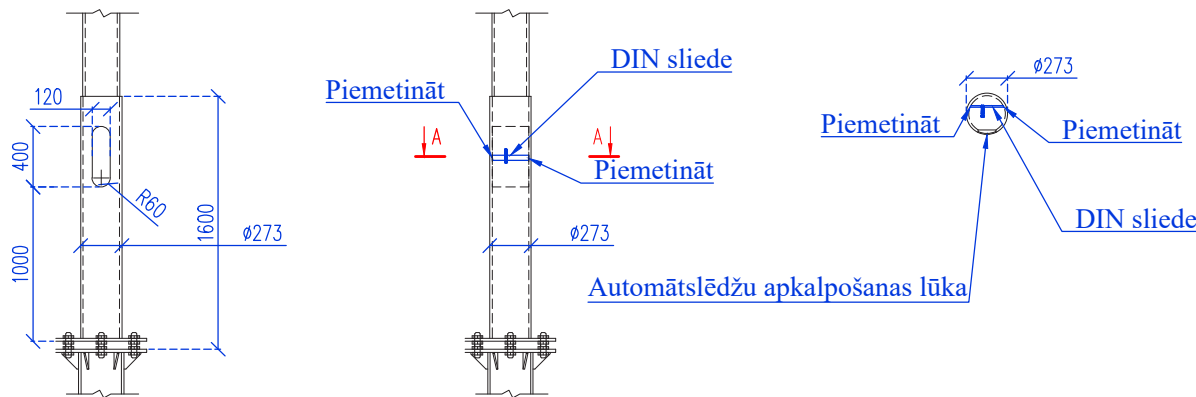

NESTANDARTA APZĪMĒJUMI

PROJEKT.	APRAKSTS UN ATŠIFRĒJUMI
— APG —	Proj. apgaismojuma elektrokabelis zemē
■	Proj. apgaismojuma sadalne
●	Proj. apgaismojuma gaismeklis uz balsta
— W11 —	Proj. z/spr. lietotāja elektrokabelis zemē
— W12 —	Kabelis caurulē, kabeļaizsardzība
— Z —	Proj. zemējuma kontūrs
— Ø —	Proj. zemējuma elektrods
1.0-1.2	Proj. tīklu piesaistes
■	Proj. TKT balsts
■	Iepro. ST uzskates sadalne(*)
— W1 —	Iepro. ST z/spr. elektrokabelis zemē(*)



SIA "Vides projektu studija"
Reģ. Nr. LV40003959690
Būvkomersanta Reģ. Nr. 1545-RA
Kārļa Ulmaņa gatve 119, Mārupē,
Mārupes nov., LV-2167
t: 26821100, videsprojektustudija@inbox.lv

Amats:	Vārds, Uzvārds:	Paraksts:	Datums:	Objekta nosaukums un adrese:	Pasūtījuma, arhīva numurs:
BPDV	Oļegs Frolovs		26.02.2026.	Tramvaju galapunkta ēka Tapešu ielā 50A, Rīgā	Stadija:
Izstrādāja	Oļegs Frolovs		26.02.2026.	Rasējuma nosaukums vai saturs:	Marka un kārtas numurs:
				Ģenerālplāns ar elektroapgādes tīkliem	Mērogs: 1:250
					Revīzija: 0