




Kontakttīkla balsts M1:50

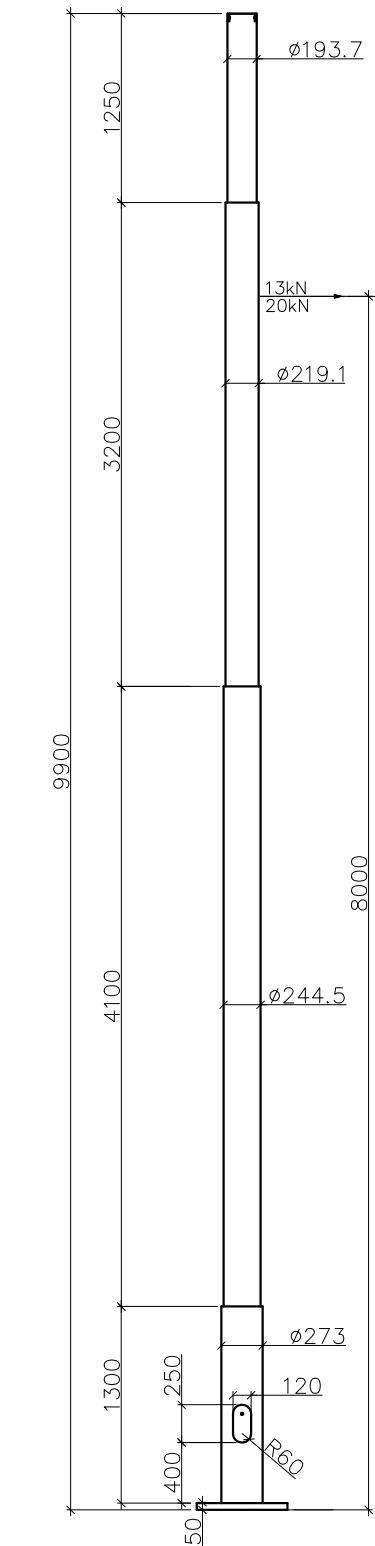


KONTAKTTĪKLU BALSTA PAMATS M1:20

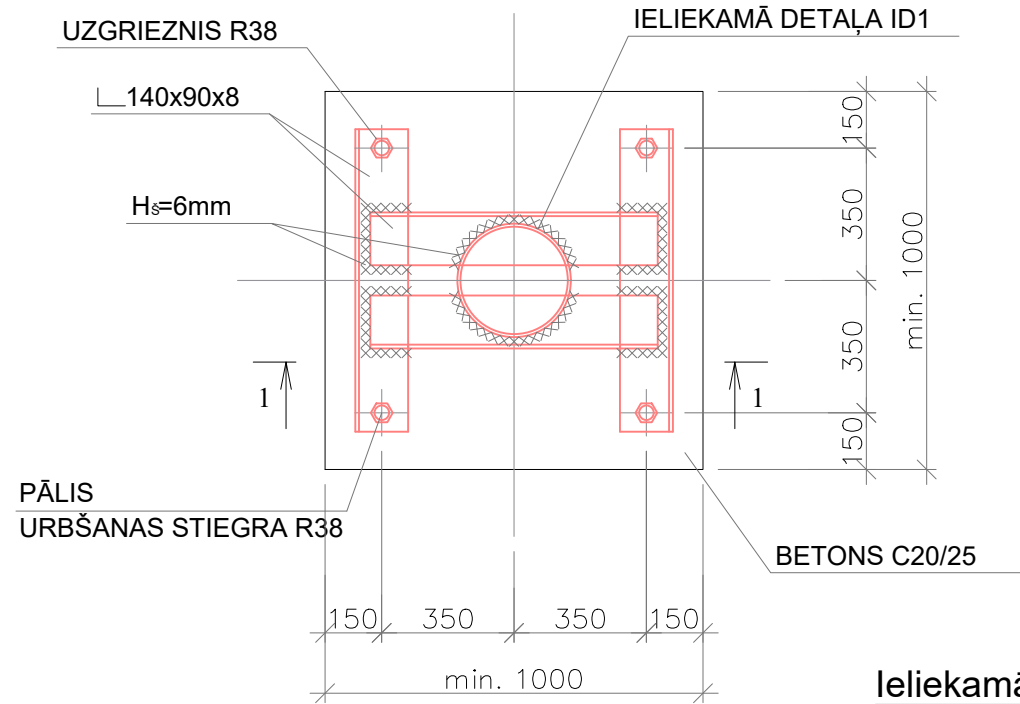


Ieliekamās/ pagarinājuma detaļas augša M1:20

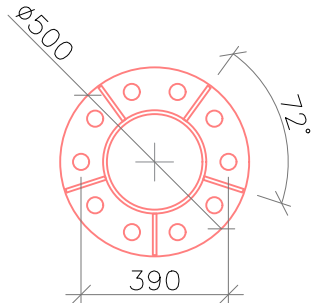

Pagarinājuma detaļas griezumā

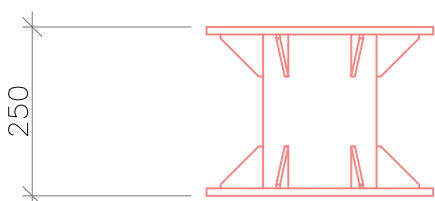

Piezīmes:
* rekvizītu neaizpilda, ja dokuments parakstīts elektroniski;
** būvprojekta nosaukums mainīts būvprojekta saskaņošanas laikā, sakarā ar Rīgas pilsētas būvvaldes 02.03.21. lēmumu Nr.BV-21-5124

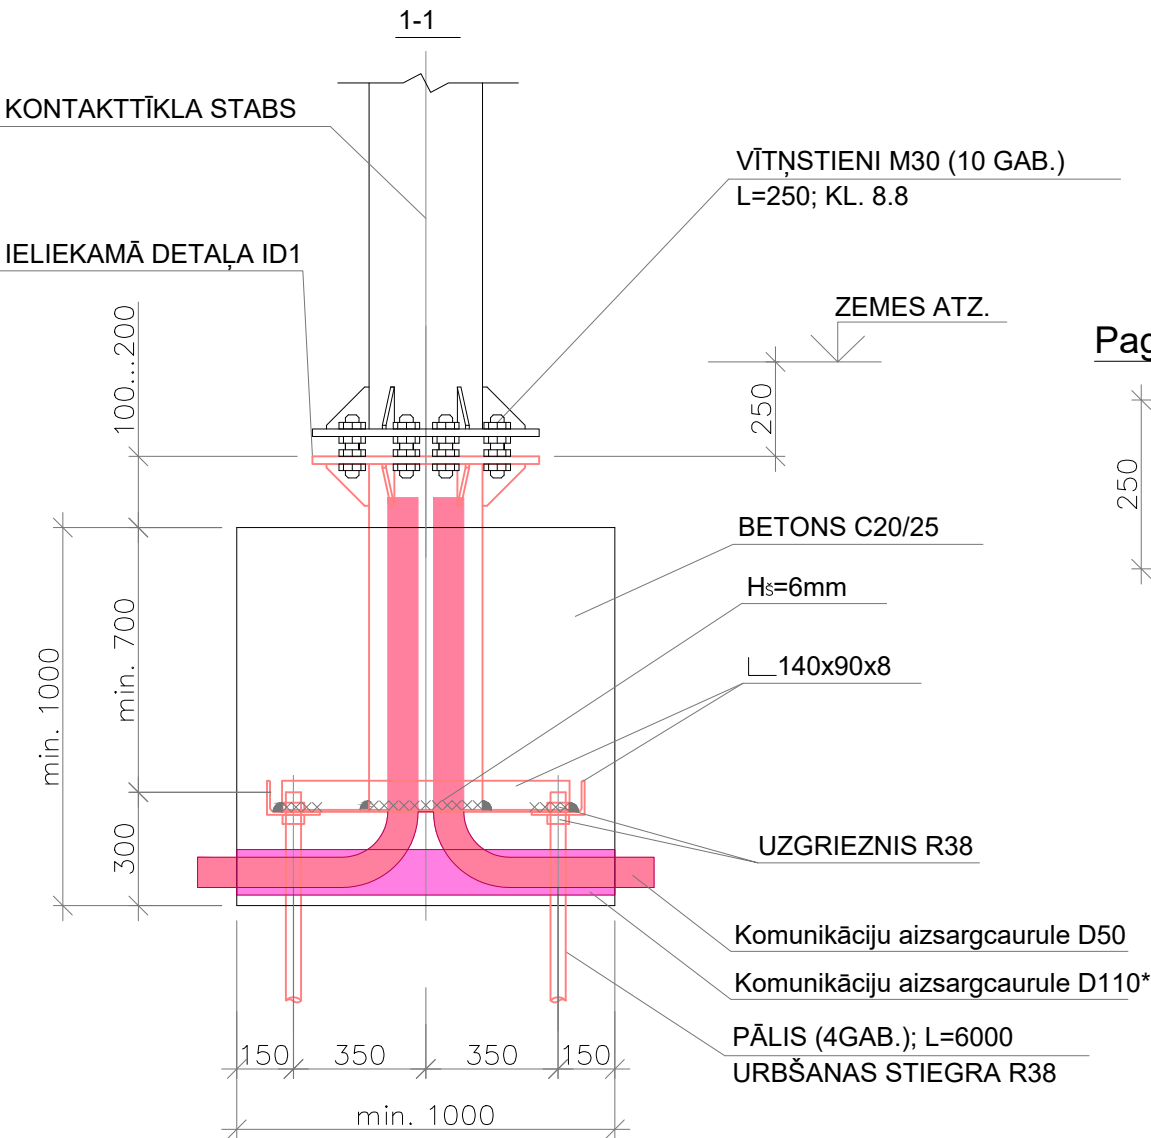

Izstrādātājs:				Būvniecības ierosinātājs:			
SIA "Vides projektu studija"				RP SIA "Rīgas satiksme"			
Reģ. Nr. LV40003595690				Reģ. Nr. 40003619950			
Būvkomersanta Reģ. Nr. 1545-RA				Kleistu ielā 28, Rīga, LV-1067			
Kārļa Ulmaņa gatve 119, Mārupē, Mārupes nov., LV-2167							
t: 26821100, videsprojektustudija@inbox.lv							
Amats:	Vārds, Uzvārds:	Paraksts:	Datums:	Objekta nosaukums un adrese:		Pasūtījuma, arhīva numurs:	
BPDV	Oļegs Frolovs		26.02.2026.			Stadija:	
Izstrādāja	Oļegs Frolovs		26.02.2026.	Tramvaju galapunkta ēka Tapešu ielā 50A, Rīgā		Marka un kārtas numurs:	ELT.T-P1
						Mērogs:	b/m
						Revīzija:	0
				Rasējuma nosaukums vai saturs:			
				Pielikums Nr.P1. TKT balstu detalizācija			