


Z

Objekta izvietojuma shēma

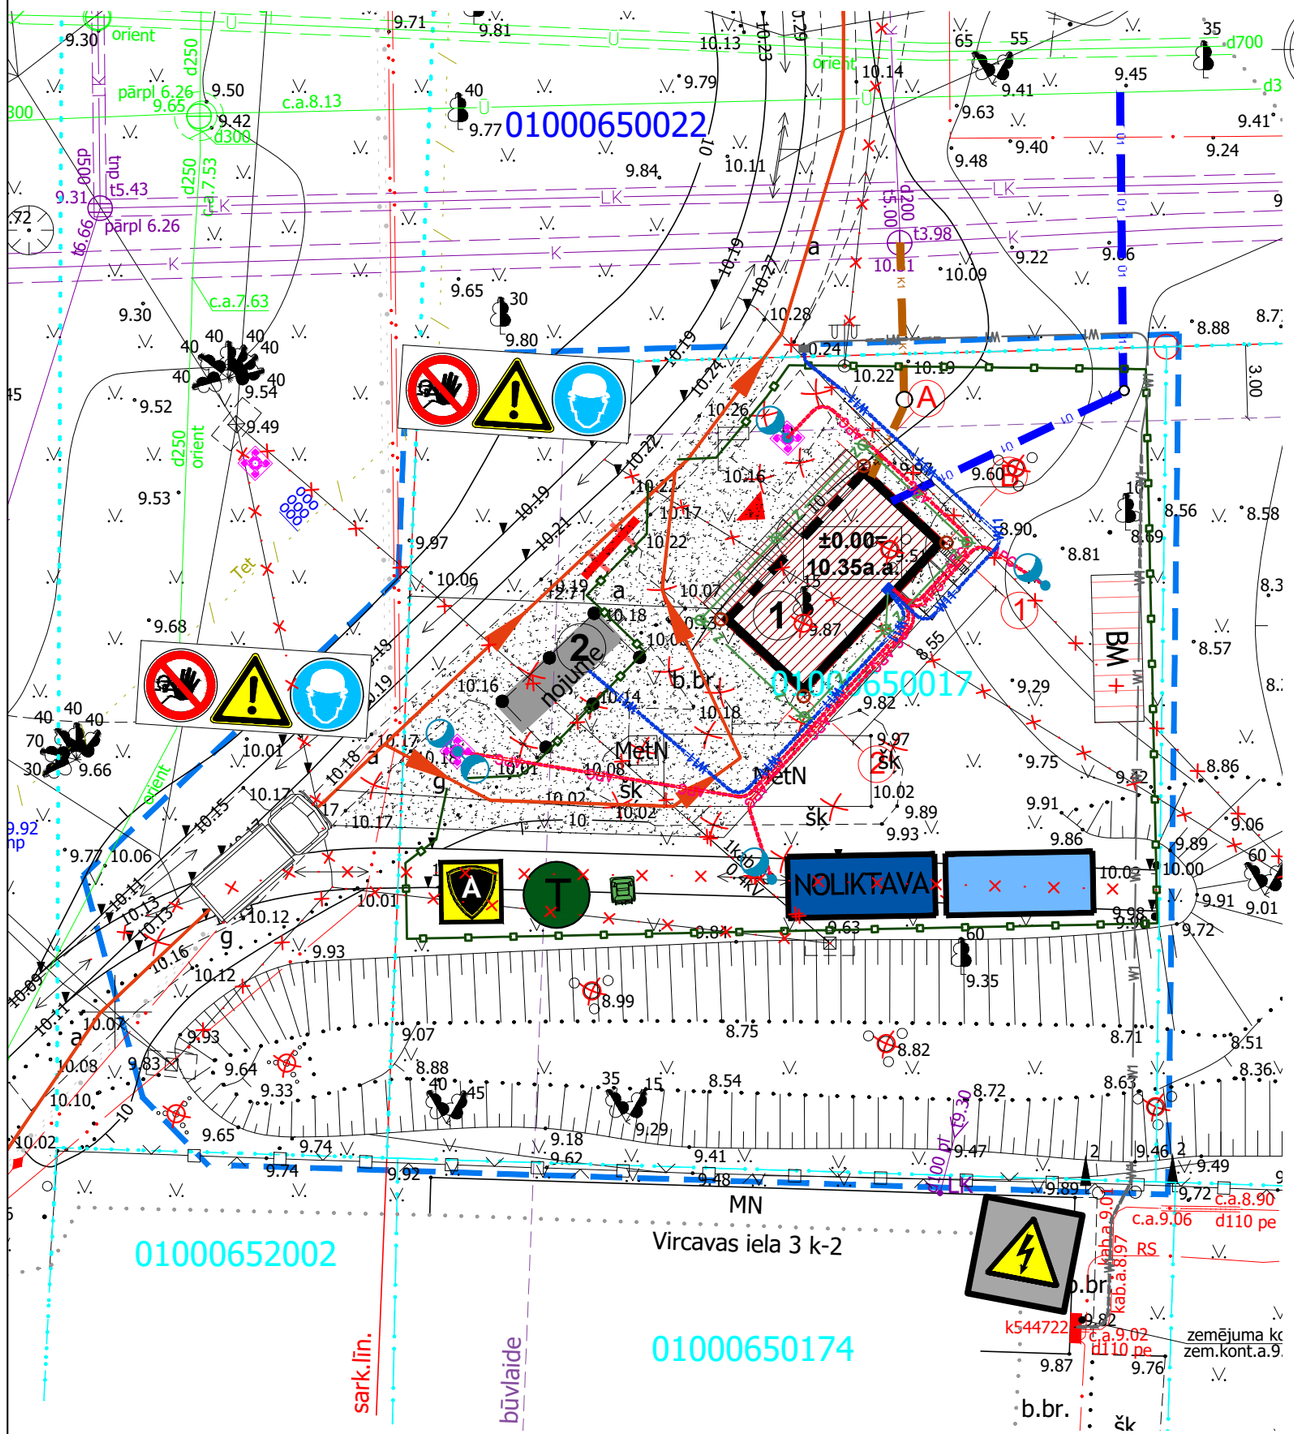


## Ēku un būvju ekspl ikācija:

| Apz. plānā | Nosaukums |
|---|---|
| 1 | Projektējamā tramvaja galapunkta ēka |
| 2 | Standarta pieturvietas nojume |

## PIEŅEMTIE APZĪMĒJUMI

| | |
|---|---|
| | Projektētā ēka |
| | Projektēts (pagaidu) grants šķembu laukums |
| | Mobilais žogs/pagaidu žogs ar vārtiem |
| | Būvtāfele |
| | Ugunsdzēšamais aparāts un ugunsdzēsības stends |
| A | Apsardzes ofisa konteiners |
| | Brīdinājuma zīmes |
| BŪVGRUŽI | Būvgružu konteiners (22 m$^3$)<br>Sadzīves atkritumu konteiners (0.24m$^3$) |
| NOLIKTAVA N | Noliktavas konteiners (6x2.5x2.5 m)<br>Noliktavas konteiners (2x2 m) |
| BM | Būvmateriālu izkraušanas zoma (6x2 m) |
| | Būvniecības transporta kustības virziens (iebraukšana/izbraukšana) |
| T | Pārvietojama biotualete |
| | Būvniecības autotransports |
| | Ofisa/Biroja/Būvniecības konteiners (6x2.5 m) |
| | Elektroenerģijas pagaidu pieslēguma vieta ar skaitītāju (būvdarbu vajadzībām) |

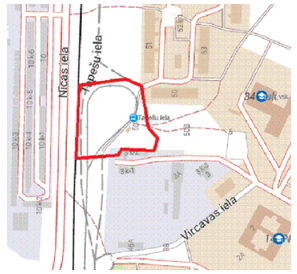PIEZĪMES

1. Izmēri doti milimetros, augstuma atzīmes metros.
2. Par +-0.000 pieņemts 1. stāva tīrās grīdas līmenis, kas atbilst 7.73m baltijas augstumu sistēmā.
3. Rasējumu nemērīt, lasīt izmērus.
4. Visas izmaiņas saskaņot ar projektētāju autoruzraudzības kārtā
5. Projektā norādītos materiālus iespējams aizstāt ar analogiem citu ražotāju piedāvātiem materiāliem, kas pēc savām īpašībām un kvalitātes ir ekvivalenti vai labāki. visas izmaiņas saskaņot ar autoruzraugu.
6. Būvdarbu veikšana ar mehānismiem vai zemes rakšanas darbu izpildi elektropārvades līniju aizsardzības joslā veikt saskaņā ar "Aizsargjoslu likums" un saskaņot ar AS "Sadales tīkls".
7. Ir aizliegts veikt zemes rakšanas darbus ar tehniku tuvāk par 1 m no kabeļu līnijas. Aizsargjoslā gar pazemes kabeļu līnijām veikt darbus ar trieciena mehānismiem, nomest smagumus, izmest un izliet kodīgas un koroziju izraisošas vielas, degvielu un eļļošanas materiālus.
8. Ievērot prasības ko nosaka "Aizsargjoslu likums"
9. Gruntsūdens novadīšana SIA "Rīgas ūdens" centralizētajā kanalizācijas sistēmā bez saskaņošanas ir aizliegta atbilstoši RD SN 17 63.9 punkta prasībām.

Rīgas valstspilsētas pašvaldības
Pilsētas attīstības departaments

Topogrāfiskais plāns reģistrēts Rīgas valstspilsētas pašvaldības augstas detalizācijas topogrāfiskās informācijas datubāzē ar
Nr. 20241107TP1450 DA-24-45467-sd
Rīgas valstspilsētas pašvaldības Pilsētas attīstības departaments, Dzirnavu iela 140, Rīga, LV-1050,tālrunis: +371 67012947, e-pasts: pad@riga.lv, www.rdpad.lv

SIA"Delta kompānija"
Reģ.Nr.40103411129
Senču iela 6-1, Rīga
info@delta.lv; 26111118

Pasūtījums: Tapešu iela 50A, Rīga

Topogrāfisko plānu izstrādāja:
Sertificēts ģeodēzists Juris Binders ar Sert.Nr. AC0287

Pasūtītājs: Rīgas pašvaldības sabiedrība ar ierobežotu atbildību "Rīgas satiksme"

| | | | | | |
|---|---|---|---|---|---|
| Valdes loceklis | | I.Mežinieks | 07.11.2024 | Plāna nosaukums: Topogrāfiskais plāns | Lapa: 1 |
| Sertificēts ģeodēzists | | J.Binders | 07.11.2024 | | Lapas: 1 |
| Plānu zīmēja | | J.Binders | 07.11.2024 | Pasūtījuma ID numurs: 14440 | Marka: TI |
| paz.kom.spec | | I.Ozolniece | 07.11.2024 | | Mērogs: 1:500 |

PIEZĪMES:

1. Uzmērīšana veikta 2024. gada 16.oktobrī.
2. LKS-92 TM koordinātu sistēma, mēroga koeficients 0.999600.
3. Latvijas normālo augstumu sistēma (LAS-2000,5)
4. Uzmērīšanā izmantota LatPos GP bāzes stacija "LGIA" RTK režīmā (izmantots ģeoīds RIGA`20) un ierīkoti/ noteikti atbalstpunkti:
   GP1000: x=312665.389m, y=502788.348m, h=9.461m;
   GP1001: x=312683.656m, y=502844.254m, h=9.116m;
   Uzmērīšanā izmantots arī Rīgas valstspilsētas vietējā ģeodēziskā tīkla atbalstpunkts: VT722b: h=10.656m
5. Nekustamā īpašuma kadastra kartes dati uz 14.10.2024. Dati iegūti portāla www.kadastrs.lv. (datne 4205293.edoc). Saskaņā ar VZD sniegto informāciju zemes vienību robežas ir attēlotas atbilstoši zemes kadastrālās uzmērīšanas un vietējā ģeodēziskā tīkla precizitātei un var nesakrist ar situāciju plānā.
6. Objekta platība - 0.65 ha.
7. Topogrāfiskie apzīmējumi ir attēloti atbilstoši Ministru kabineta noteikumu Nr.281 1.pielikumam
8. Ielu sarkanās līnijas attēlotas atbilstoši pašvaldības teritorijas plānojumam
9. Inženiertehniskās komunikācijas uznestas pēc ekspluatējošo organizāciju materiāliem un salīdzinātas ekspluatējošās organizācijās (Skaņojumi atrodas SIA " Delta Kompānija" arhīvā)
10. Izmantotās planšetes 88-A-12; 4311-31-33.4-010000

*Izstrādātājs:*

**SIA "Vides projektu studija"**
Reģ. Nr. LV40003595690
Būvkomersanta Reģ. Nr. 1545-RA
Kārļa Ulmaņa gatve 119, Mārupe,
Mārupes nov., LV-2167
t: 26821100, videsprojektustudija@inbox.lv

| *Amats:* | *Vārds, Uzvārds:* | *Paraksts:* | *Datums:* |
|---|---|---|---|
| | | | |
| DOP daļas vadītāja | Baiba Brese | | 21.02.2025. |
| Izstrādāja | Aigars Kozlovskis | | 21.02.2025. |
| | | | |
| | | | |

*Būvniecības ierosinātājs:*

***RP SIA "Rīgas satiksme"***
*Reģ. Nr. 40003619950*
*Kleistu iela 28, Rīga, LV-1067*

***Objekta nosaukums un adrese:***
***Tramvaju galapunkta ēka***
***Tapešu ielā 50A, Rīgā***

*Rasējuma nosaukums vai saturs:*
*DOP ģenerālplāns*

| | |
|---|---|
| *Pasūtījuma, arhīva numurs:* | *LIG/2024/298* |
| *Stadija:* | *Paskaidrojuma raksts* |
| *Marka un kārtas numurs:* | ***DOP-2*** |
| *Mērogs:* | *1:250* |
| *Revīzija:* | *1* |