


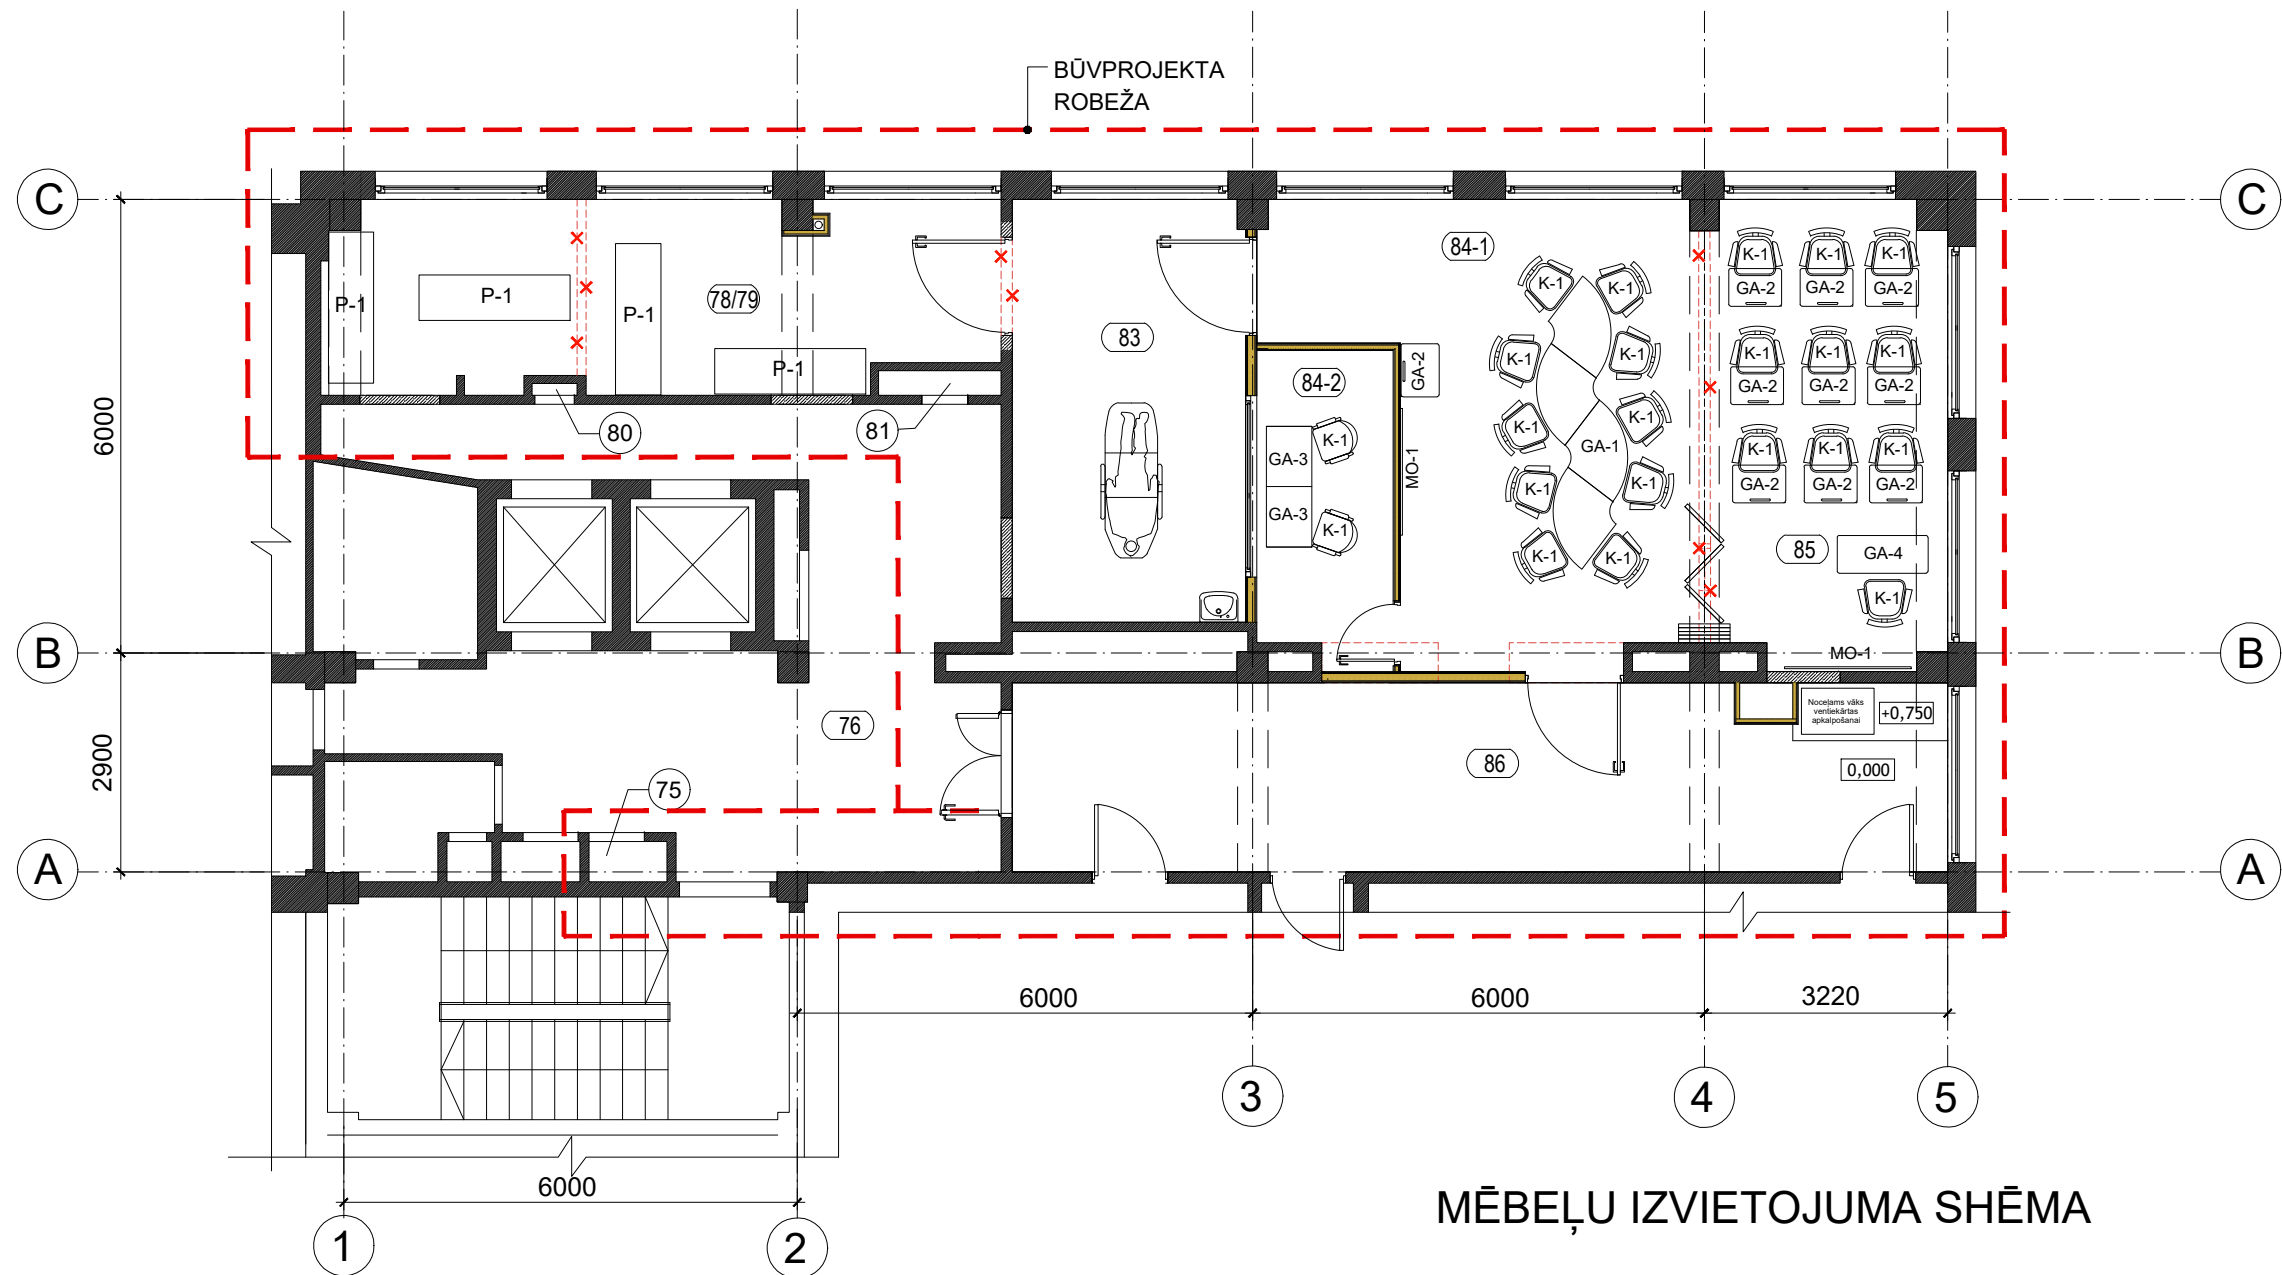

MĒBEĻU SPECIFIKĀCIJA

TIPS	SKICE	IZMĒRS	SKAITS	APRAKSTS
GA-1		D=2000 mm	1	Transformējams galds no četriem pusapaljiem segmentiem, saliekams arī čūskas formā. Laminēta 25 mm MDF virsma ar 2 mm ABS malu. Rāmja apdare: pelēks krāsojums.
GA-2		500x700mm	10	Vienvietīgs, augstumā regulējams skolnieka darba galds. Laminēta 25 mm MDF darba virsma ar 2mm ABS malu. Rāmja apdare - pelēka.
GA-3		500x800mm	2	Vienvietīgs, augstumā regulējams darba galds. Laminēta 25 mm MDF darba virsma ar 2mm ABS malu. Rāmja apdare - pelēka.
GA-4		600x1200mm	1	Vienvietīgs, augstumā regulējams darba galds ar priekšējo nasegpaneli. Laminēta MDF 25 mm darba virsma ar 2mm ABS malu. Rāmja apdare - pelēka.
K-1		650x650mm H=975-1105mm	12	Ergonomisks biroja krēsls ar daudzām funkcijām, pielāgojams individuālam ķermenim.
MO-1		1006x1677mm	2	SAMSUNG 75" 4K QLED Q7F Smart TV .
P-1		600x2000mm H=2000mm	4	Metāla noliktavu plaukts ar četriem plauktiem REHALT SYSTEMS bāzes sekcija.

MĒBEĻU IZVIETOJUMA SHĒMA

PIEZĪMES:

- GRĪDAS AUGSTUMA ATZĪMES ESOŠĀS.
- TELPU NUMERĀCIJA UN NOSAUKUMI EKSPLIKĀCIJĀ DOTI SASKAŅĀ AR KADASTRĀLĀS UZMĒRĪŠANAS LIETU.
- TELPU PLATĪBAS UZRĀDĪTAS SASKAŅĀ AR UZMĒRĪJUMIEM UN SASAKAŅĀ AR KADASTRĀLĀS UZMĒRĪŠANAS LIETU.
- RASĒJUMĀ ASIS UN TO PIESAISTE DOTAS NOSACĪTI, LAI ATVIEGLOTU ORIENTĒŠANOS PLĀNĀ.
- MĒBEĻU IZVIETOJUMS Telpā orientējošs. MĒBEĻU SPECIFIKĀCIJA DOTA ORIENTĒJOŠI, KONKRĒTS MĒBEĻU DIZAINS SASKAŅOJAMS AR PASŪTĪTĀJU.

<div></div> <div>LR Uzņēmuma reģ.Nr. 41503078964 Būvkomersanta reģ.Nr. 13877 Raina iela 28, Daugavpils, LV-5401 tālr.27707398, e-mail: sia.fortum@gmail.com</div>				BŪVNIECĪBAS IEROSINĀTĀJS / PASŪTĪTĀJS: SIA "DAUGAVPILS REĢIONĀLĀ SLIMNĪCA" Reģ. Nr. 41503029600					PROJEKTA NR. 26DRS	
				BŪVOBJEKTA NOSAUKUMS un ADRESE: SIMULĀCIJU ISTABAS AR KLĪNISKAJIEM UZDEVUMIEM IZVEIDEI DAUGAVPILS REĢIONĀLAJĀ SLIMNĪCĀ VASARNĪCU IELĀ 20, DAUGAVPILS, LV-5417						
				RASĒJUMS: MĒBEĻU IZVIETOJUMS						
Amata nosaukums	Vārds, uzvārds	Paraksts	Datums	Stadija	Projekta sadaļa	Rasējuma Nr.	Lapas	Mērogs	Arhīva reģistrācijas Nr.	
BPV:	Juris Jirgens		26.06.2026	PR	AR	AR-10	10	B/M		
BPDV:	Juris Jirgens		26.06.2026							
Izstrādāja:	Juris Jirgens		26.06.2026							