


GRIESTU PLĀNS

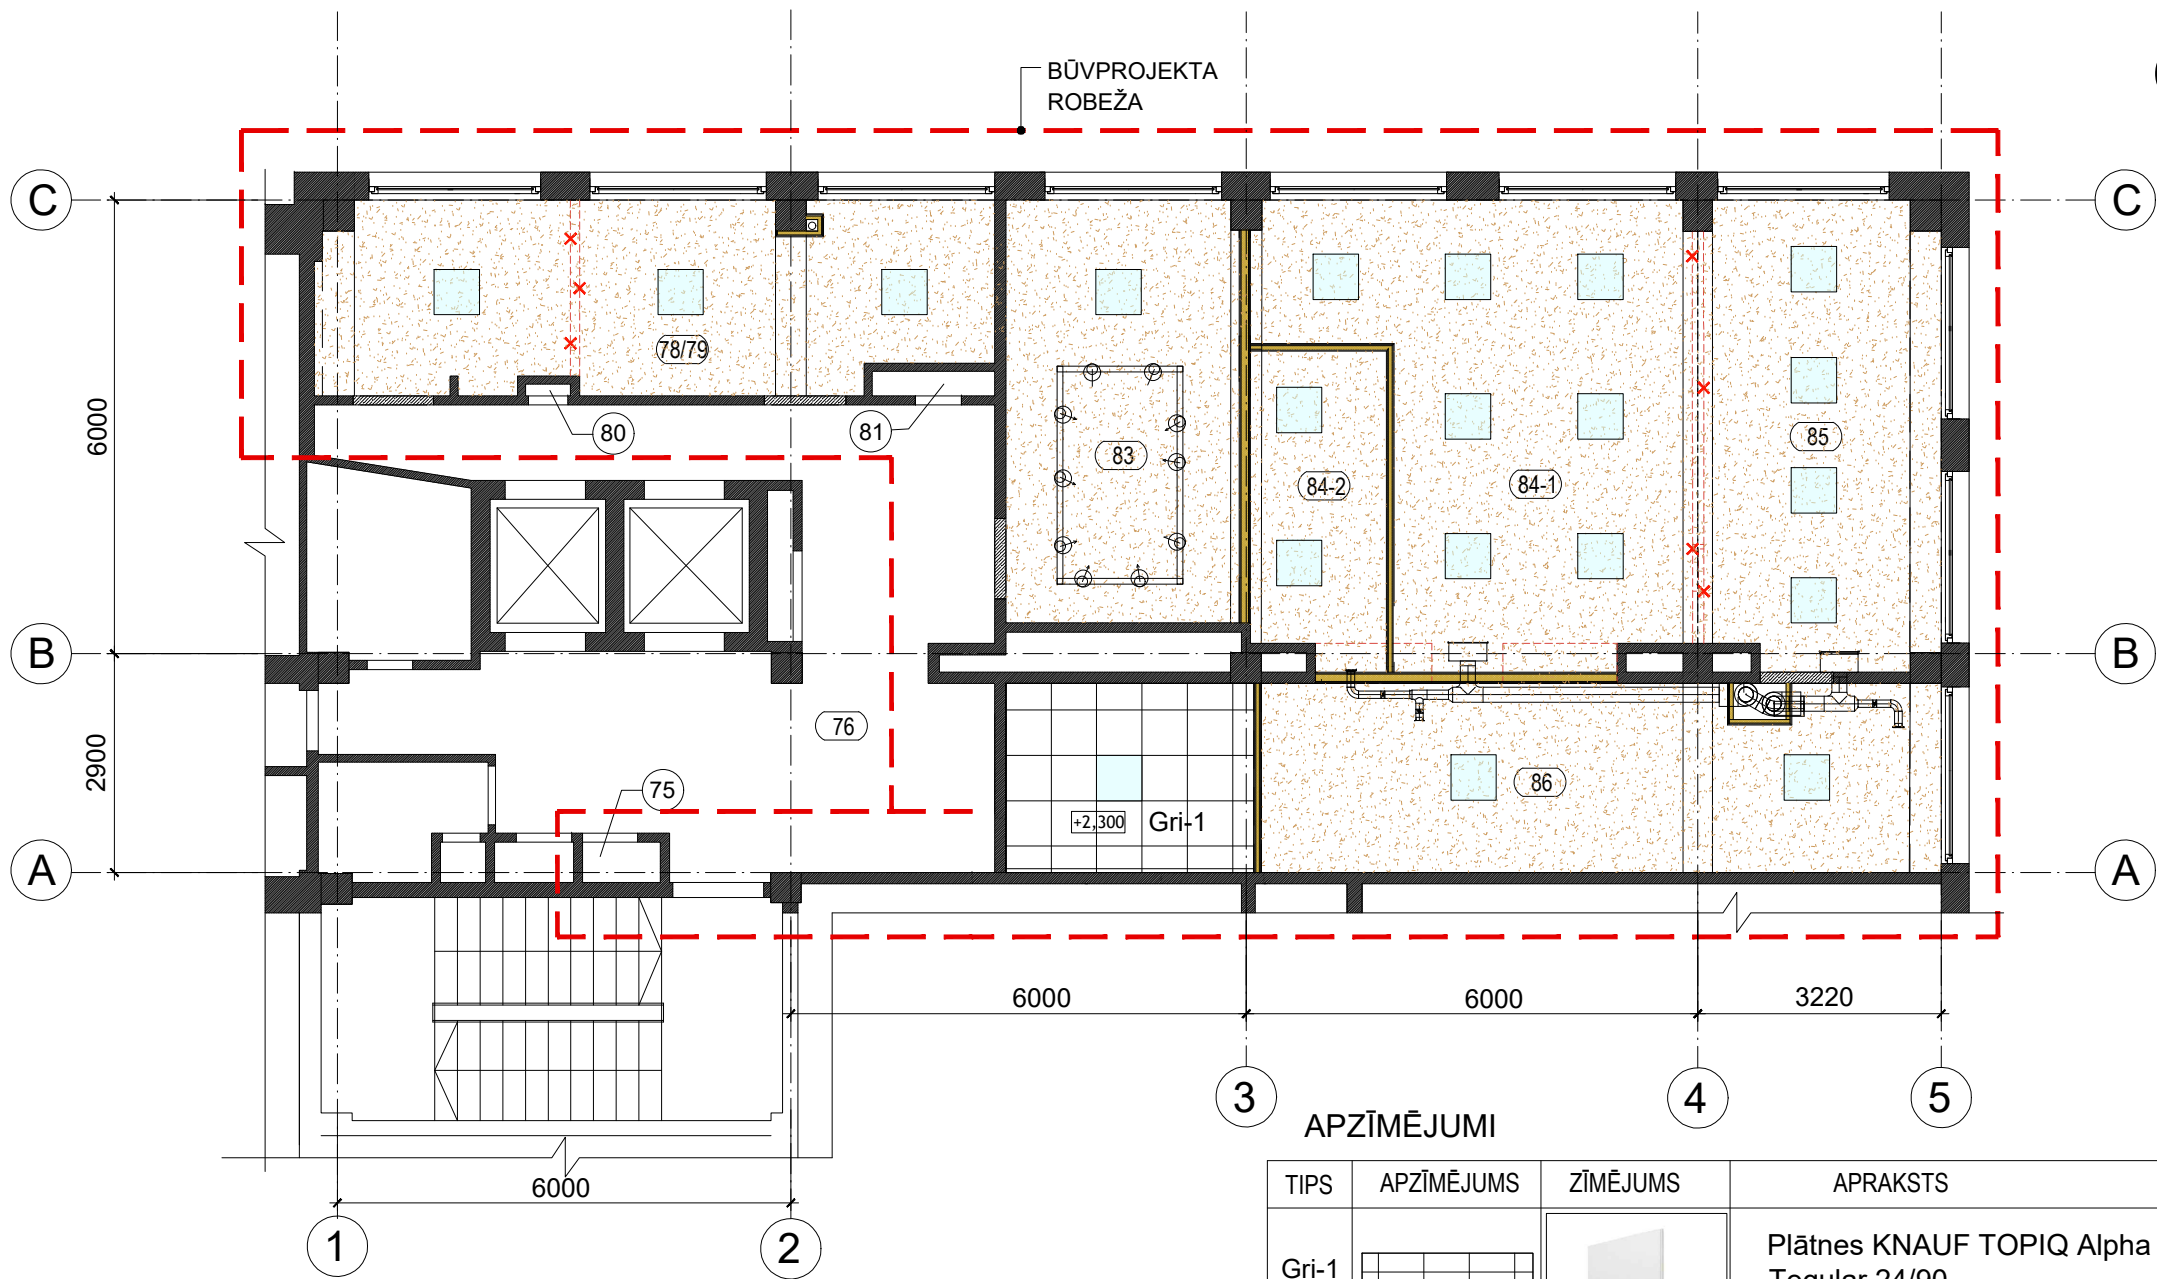

PIEŅEMTIE APZĪMĒJUMI	
	GRIESTU AUGSTUMA ATZĪME
	LED PANELIS 600x600, 30W
	LED PROŽEKTORI UN SLIEŽU APGAISMOJUMA SISTĒMA

TELPU GRUPAS EKSPLIKĀCIJA (Būves kadastra numurs 05000271303001)		
NR.	NOSAUKUMS	PLATĪBA, m²
1264 - Ārstniecības vai veselības aprūpes iestāžu ēkas, ārstniecības vai veselības aprūpes iestāžu telpu grupa		
75	Skapis	0,5
76	Gaitenis	35,4
78/79	Inventāra noliktava	26,4
81	Tehniskā telpa	0,6
83	Simulāciju aktīvā telpa	16,5
84-1	Apspriežu telpa	30,4
84-2	Vadības telpa	7,2
85	Mācību telpa	18,8
86	Gaitenis	29,4

APZĪMĒJUMI

TIPS	APZĪMĒJUMS	ZĪMĒJUMS	APRAKSTS	APJOMS
Gri-1			Plātnes KNAUF TOPIQ Alpha 15 / 600 x 600 x15 mm, Tegular 24/90 Skaņas absorbcija A klase, mitrumizturība - 100%RH. Tonis - balts	8,20 m²
Gri-2			Krāsa TIKKURILA Luja 7 - matēta, tonis NCS S1000N Grunts Luja Moisture Stop Špakteļtepes kārtā Vivacolor W	120,50 m² (griestu plakne)

PIEZĪMES.

- STĀVU PLĀNI IZSTRĀDĀTI, PAMATOJOTIES UZ UZMĒRIJUMU REZULTĀTIEM TIKTĀL, CIK TOS BIJA IESPĒJAMS VEIKT. VISI ESOŠO KONSTRUKCIJU UN AILU IZMĒRI JĀPRECIZĒ DARBU VEIKŠANAS LAIKĀ BŪVĒ.
- OTRĀ STĀVA GRĪDAS AZĪME PIEŅEMTA ±0.00, KAS ATBILST ESOŠAI GRĪDAS ATZĪMEI.
- IZMĒRI DOTI MILIMETROS, AUGSTUMA ATZĪMES- METROS.
- PROJEKTĒTO AILU AUGSTUMS DOTS NO TĪRĀS GRĪDAS LĪMEŅA. IEBŪVĒJOT JAUNU PĀRSEDZI, TĀS AUGSTUMS PRECIZĒJAMS BŪVĒ. NESKAIDRĪBU GADĪJUMĀ JĀPIEAICINA PROJEKTA AUTORS.
- VISAS AUGSTUMA ATZĪMES, IZMĒRI UN KONSTRUKCIJAS PRECIZĒJAMI DARBU VEIKŠANAS LAIKĀ.
- GRIESTU MATERIĀLU DAUDZUMS DOTS BEZ UZLAIDĒM. PIRMS PASŪTĪŠANAS BŪVUZŅĒMĒJAM JĀIZVĒRTĒ REĀLI NEPIECIEŠAMĀIS APJOMS, ŅEMOT VĒRĀ KATRA MATERIĀLA IEKLĀŠANAS SPECIFIKU, IZMĒRUS UN PAREDZAMOS ATGRIEZUMUS.
- VISUS MATERIĀLUS IEKLĀT ATBILSTOŠI RAŽOTĀJA NORĀDĪJUMIEM UN TEHNOLOĢIJAI, PIELIETOJOT REKOMENDĒTOS PALĪGMATERIĀLUS UN DARBA RĪKUS.
- APDARES MATERIĀLU UN KRĀSU PARAUGUS PIRMS PASŪTĪŠANAS SASKAŅOT AR BŪVPROJEKTA AUTORU UN PASŪTĪTĀJU.
- PROJEKTĀ MINĒTOS MATERIĀLUS IESPĒJAMS AIZSTĀT AR TEHNISKAJĀ UN ESTĒTISKAJĀ ZIŅĀ EKIVALENTIEM CITA RAŽOTĀJA PRODUKTIEM, IEPRIEKŠ SASKAŅOJOT AR BŪVPROJEKTA AUTORU UN PASŪTĪTĀJU.

<div></div> <div>LR Uzņēmuma reģ.Nr. 41503078964 Būvkomersanta reģ.Nr. 13877 Raina iela 28, Daugavpils, LV-5401 tālr.27707398, e-mail: sia.fortum@gmail.com</div>				BŪVNICĪBAS IEROSINĀTĀJS / PASŪTĪTĀJS: SIA "DAUGAVPILS REĢIONĀLĀ SLIMNĪCA" Reģ. Nr. 41503029600					PROJEKTA NR. 26DRS		
				BŪVOBJEKTA NOSAUKUMS un ADRESE: SIMULĀCIJU ISTABAS AR KLĪNISKAJIEM UZDEVUMIEM IZVEIDEI DAUGAVPILS REĢIONĀLAJĀ SLIMNĪCĀ VASARNĪCU IELĀ 20, DAUGAVPILS, LV-5417							
				RASĒJUMS: MĒBEĻU IZVIETOJUMS							
Amata nosaukums	Vārds, uzvārds	Paraksts	Datums	Stadija	Projekta sadaļa	Rasējuma Nr.	Lapas	Mērogs	Arhīva reģistrācijas Nr.		
BPV:	Juris Jirgens		27.06.2026	PR	AR	AR-6	10	B/M			
BPDV:	Juris Jirgens		27.06.2026								
Izstrādāja:	Juris Jirgens		27.06.2026								