


| TELPU GRUPAS EKSPLIKĀCIJA                                                                                      |                         |             |
|---|-------------------------|-------------|
| (Būves kadastra numurs 05000271303001)                                                                         |                         |             |
| NR.   | NOSAUKUMS               | PLATĪBA, m² |
| 1264 - Ārstniecības vai veselības aprūpes iestāžu ēkas, ārstniecības vai veselības aprūpes iestāžu telpu grupa |                         |             |
| 75   | Tehniskā telpa          | 0,5         |
| 76   | Gaitenis                | 35,4        |
| 78/79   | Inventāra noliktava     | 26,4        |
| 81   | Tehniskā telpa          | 0,6         |
| 83   | Simulāciju aktīvā telpa | 16,5        |
| 84-1   | Apspriežu telpa         | 30,4        |
| 84-2   | Vadības telpa           | 7,2         |
| 85   | Mācību telpa            | 18,8        |
| 86   | Gaitenis                | 31,4        |

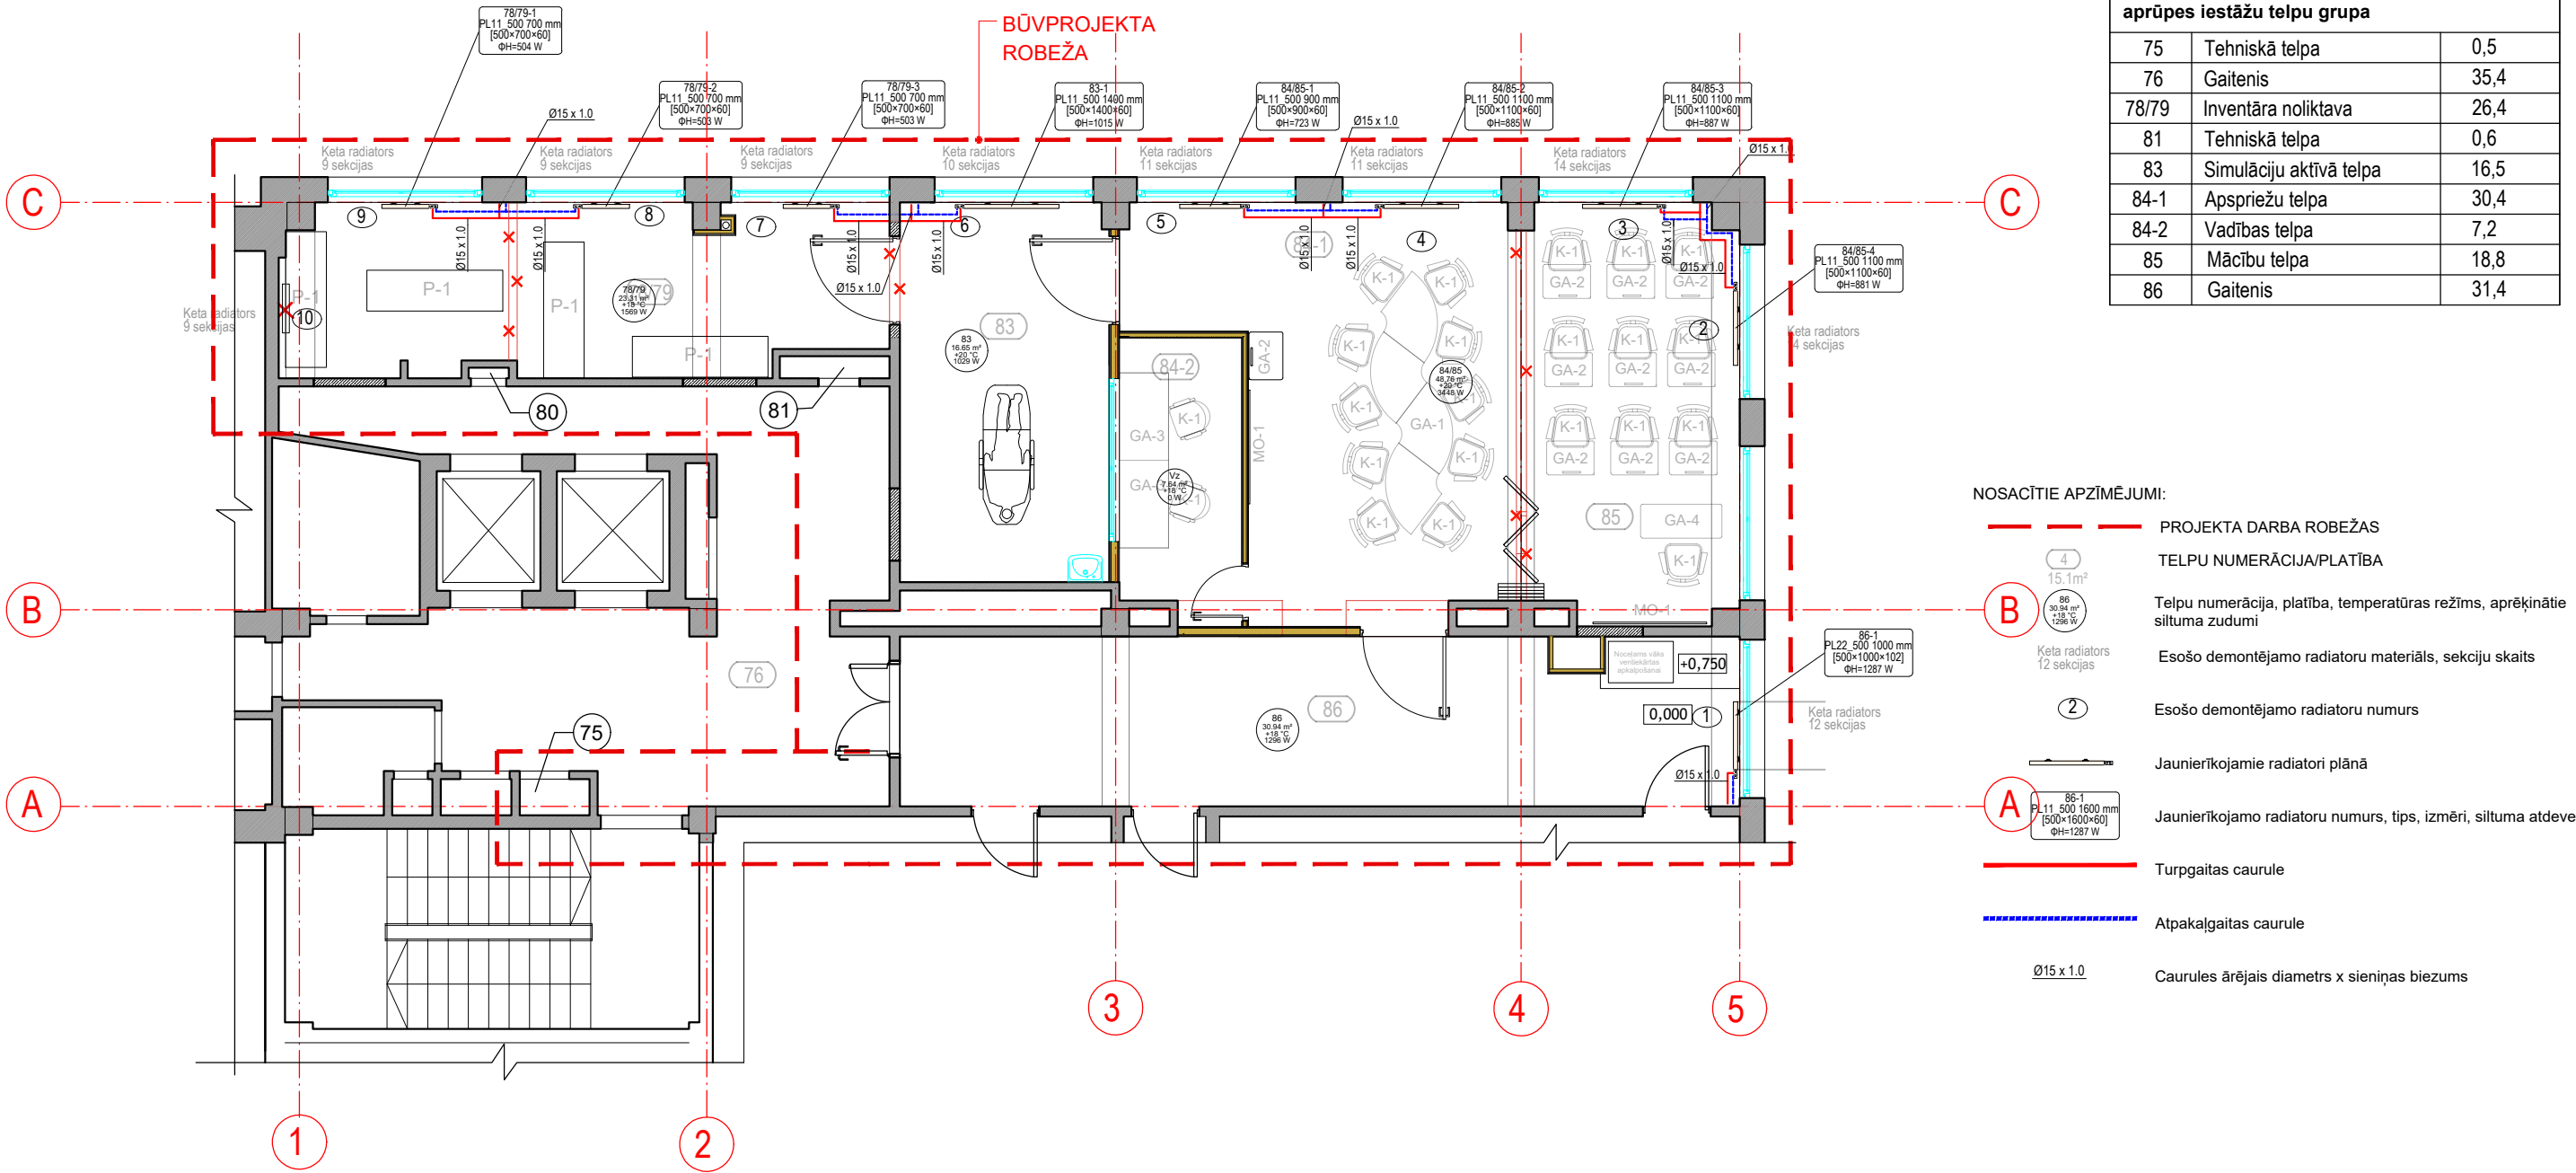

|   |                    |          |            |   |                 |              |       |                           |                          |
|---|--------------------|----------|------------|---|-----------------|--------------|-------|---------------------------|--------------------------|
| <div></div> <div>LR Uzņēmuma reģ.Nr. 41503078964<br/>Būvkomersanta reģ.Nr. 13877<br/>Raina iela 28, Daugavpils, LV-5401<br/>tālr.27707398, e-mail: sia.fortum@gmail.com</div> |                    |          |            | BŪVNIECĪBAS IEROSINĀTĀJS / PASŪTĪTĀJS:<br>SIA "DAUGAVPILS REĢIONĀLĀ SLIMNĪCA"<br>Reģ. Nr. 41503029600                                                                                      |                 |              |       | PROJEKTA NR.<br><br>26DRS |                          |
|   |                    |          |            | BŪVOBJEKTA NOSAUKUMS un ADRESE:<br><b>SIMULĀCIJU ISTABAS AR KLĪNISKAJĒM UZDEVUMIEM IZVEIDEI</b><br><b>DAUGAVPILS REĢIONĀLAJĀ SLIMNĪCĀ</b><br><b>VASARNĪCU IELĀ 20, DAUGAVPILS, LV-5417</b> |                 |              |       |                           |                          |
|   |                    |          |            | RASĒJUMS:<br><br>TELPU GRUPAS PLĀNA FRAGMENTS. APKURE   |                 |              |       |                           |                          |
| Amata nosaukums   | Vārds, uzvārds     | Paraksts | Datums     | Stadija   | Projekta sadaļa | Rasējuma Nr. | Lapas | Mērogs                    | Arhīva reģistrācijas Nr. |
| BPV:   | Juris Jirgens      |          | 25.05.2026 | PR   | AVK             | AVK-02       |       | 1:100                     |                          |
| BPDV:   | O.Zeltiņa-Lemberga |          | 25.05.2026 |   |                 |              |       |                           |                          |
|   |                    |          | 25.05.2026 |   |                 |              |       |                           |                          |
|   |                    |          |            |   |                 |              |       |                           |                          |
|   |                    |          |            |   |                 |              |       |                           |                          |