



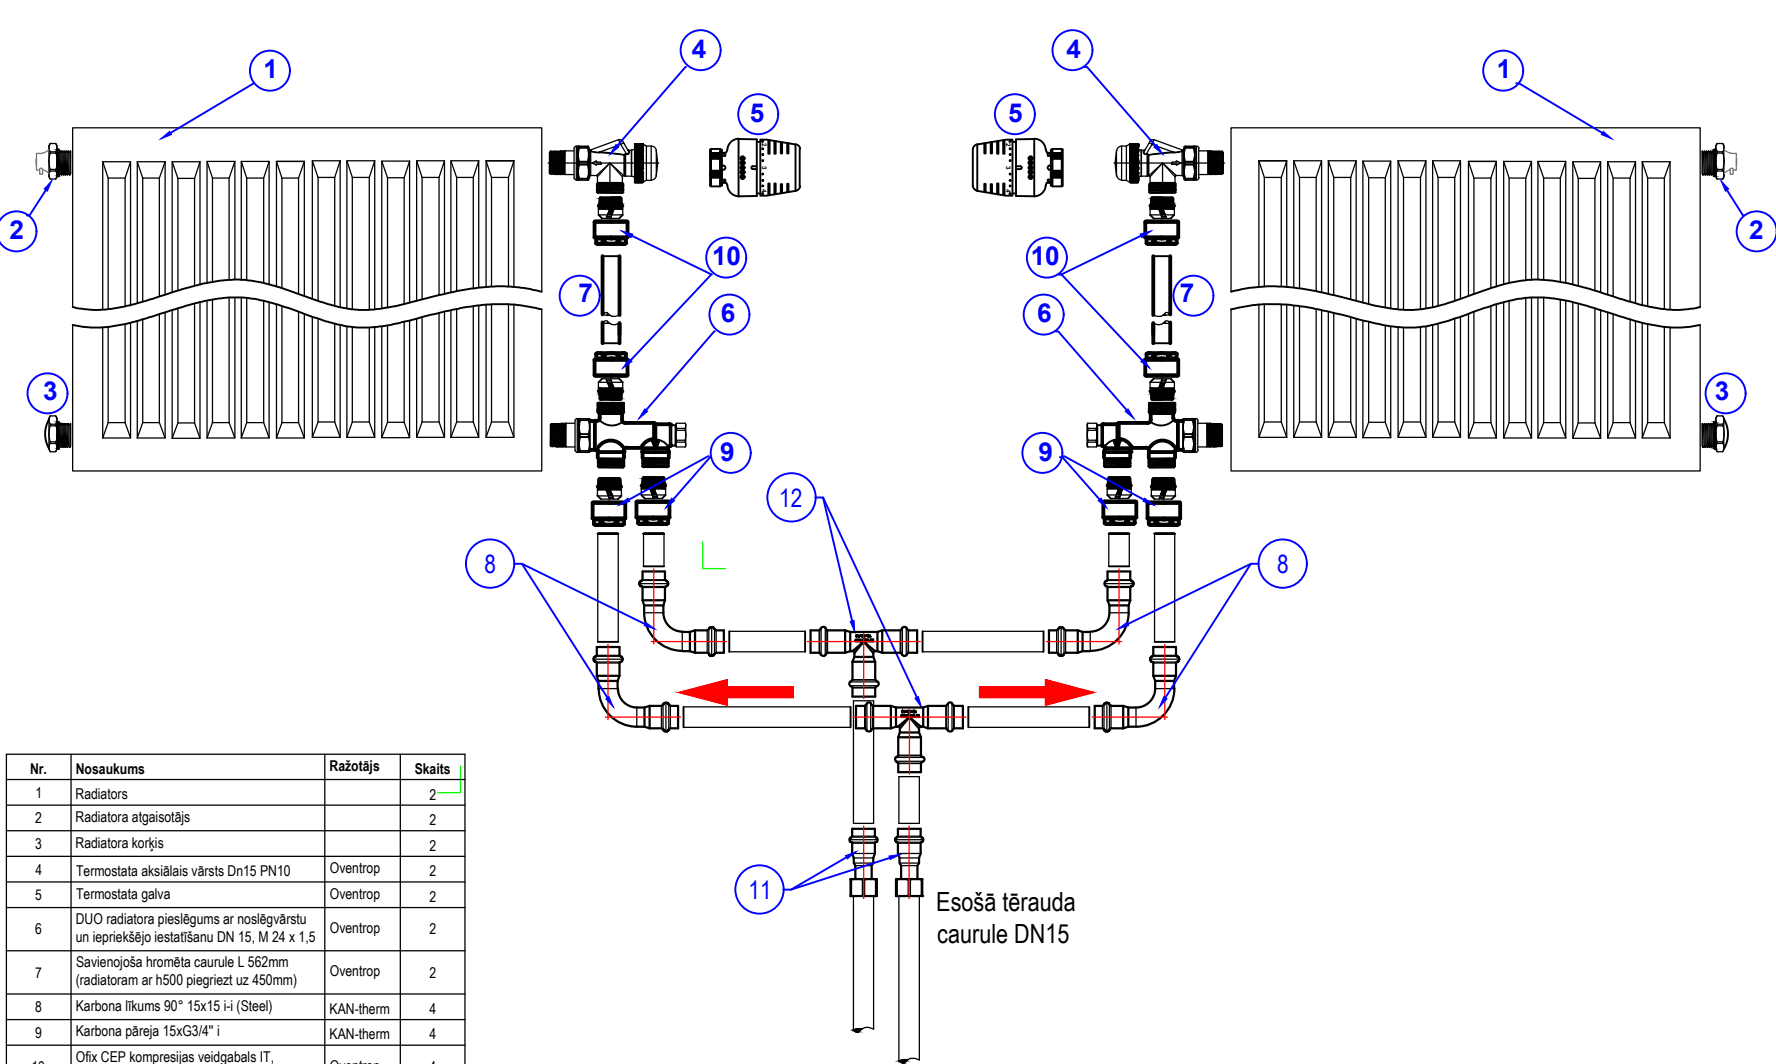

Nr.	Nosaukums	Ražotājs	Skaitis
1	Radiators		2
2	Radiatora atgaisotājs		2
3	Radiatora korķis		2
4	Termostata aksiālais vārsts Dn15 PN10	Oventrop	2
5	Termostata galva	Oventrop	2
6	DUO radiatora pieslēgums ar noslēgvārstu un iepriekšējo iestatīšanu DN 15, M 24 x 1,5	Oventrop	2
7	Savienojoša hromēta caurule L 562mm (radiatoram ar h500 piegriezt uz 450mm)	Oventrop	2
8	Karbonsa līkums 90° 15x15 i-i (Steel)	KAN-therm	4
9	Karbonsa pāreja 15xG3/4" i	KAN-therm	4
10	Ofix CEP kompresijas veidgabals IT, savienojošajai caurulei, G ½ x 15 mm	Oventrop	4
11	Pāreja uz iekšējo vītņi 15xG ½	KAN-therm	2
12	Karbonsa T-gabals 15x15 i-i (Steel)	KAN-therm	2
	Tērauda caurule Ø15x1.0	KAN-therm	

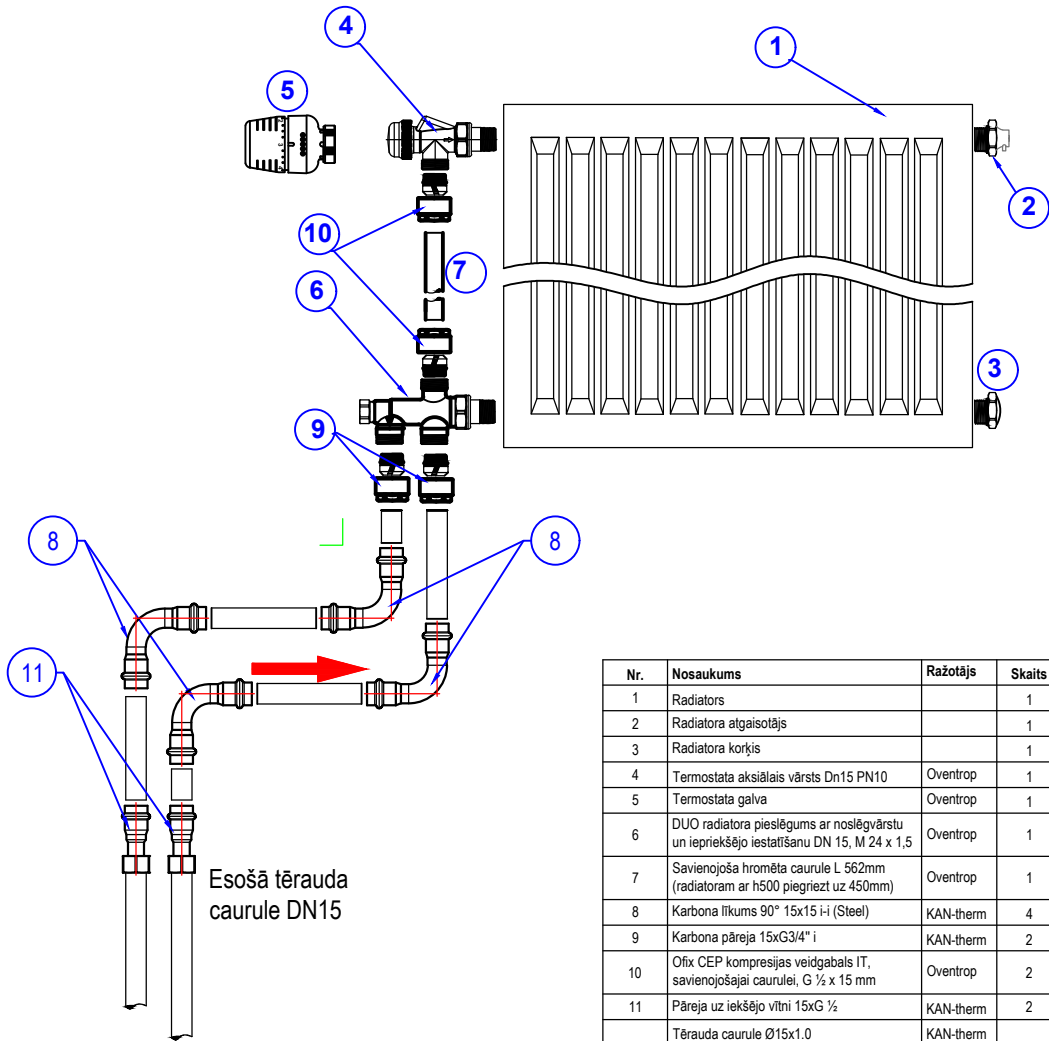

Nr.	Nosaukums	Ražotājs	Skaitis
1	Radiators		1
2	Radiatora atgaisotājs		1
3	Radiatora korķis		1
4	Termostata aksiālais vārsts Dn15 PN10	Oventrop	1
5	Termostata galva	Oventrop	1
6	DUO radiatora pieslēgums ar noslēgvārstu un iepriekšējo iestatīšanu DN 15, M 24 x 1,5	Oventrop	1
7	Savienojoša hromēta caurule L 562mm (radiatoram ar h500 piegriezt uz 450mm)	Oventrop	1
8	Karbonsa līkums 90° 15x15 i-i (Steel)	KAN-therm	4
9	Karbonsa pāreja 15xG3/4" i	KAN-therm	2
10	Ofix CEP kompresijas veidgabals IT, savienojošajai caurulei, G ½ x 15 mm	Oventrop	2
11	Pāreja uz iekšējo vītņi 15xG ½	KAN-therm	2
	Tērauda caurule Ø15x1.0	KAN-therm	

<div></div> <div>LR Uzņēmuma reģ.Nr. 41503078964 Būvkomersanta reģ.Nr. 13877 Raina iela 28, Daugavpils, LV-5401 tālr.27707398, e-mail: sia.fortum@gmail.com</div>				BŪVNIECĪBAS IEROSINĀTĀJS / PASŪTĪTĀJS: SIA "DAUGAVPILS REĢIONĀLĀ SLIMNĪCA" Reģ. Nr. 41503029600			PROJEKTA NR. 26DRS		
				BŪVOBJEKTA NOSAUKUMS un ADRESE: SIMULĀCIJU ISTABAS AR KLĪNISKAJIEM UZDEVUMIEM IZVEIDEI DAUGAVPILS REĢIONĀLAJĀ SLIMNĪCĀ VASARNĪCU IELĀ 20, DAUGAVPILS, LV-5417					
				RASĒJUMS: Radiatoru pieslēguma shēma					
Amata nosaukums	Vārds, uzvārds	Paraksts	Datums	Stadija	Projekta sadaļa	Rasējuma Nr.	Lapas	Mērogs	Arhīva reģistrācijas Nr.
BPV:	Juris Jirgens		25.05.2026			AVK-03		bm	
BPDV:	O.Zeltiņa-Lemberga		25.05.2026						
			25.05.2026						
				PR	AVK				