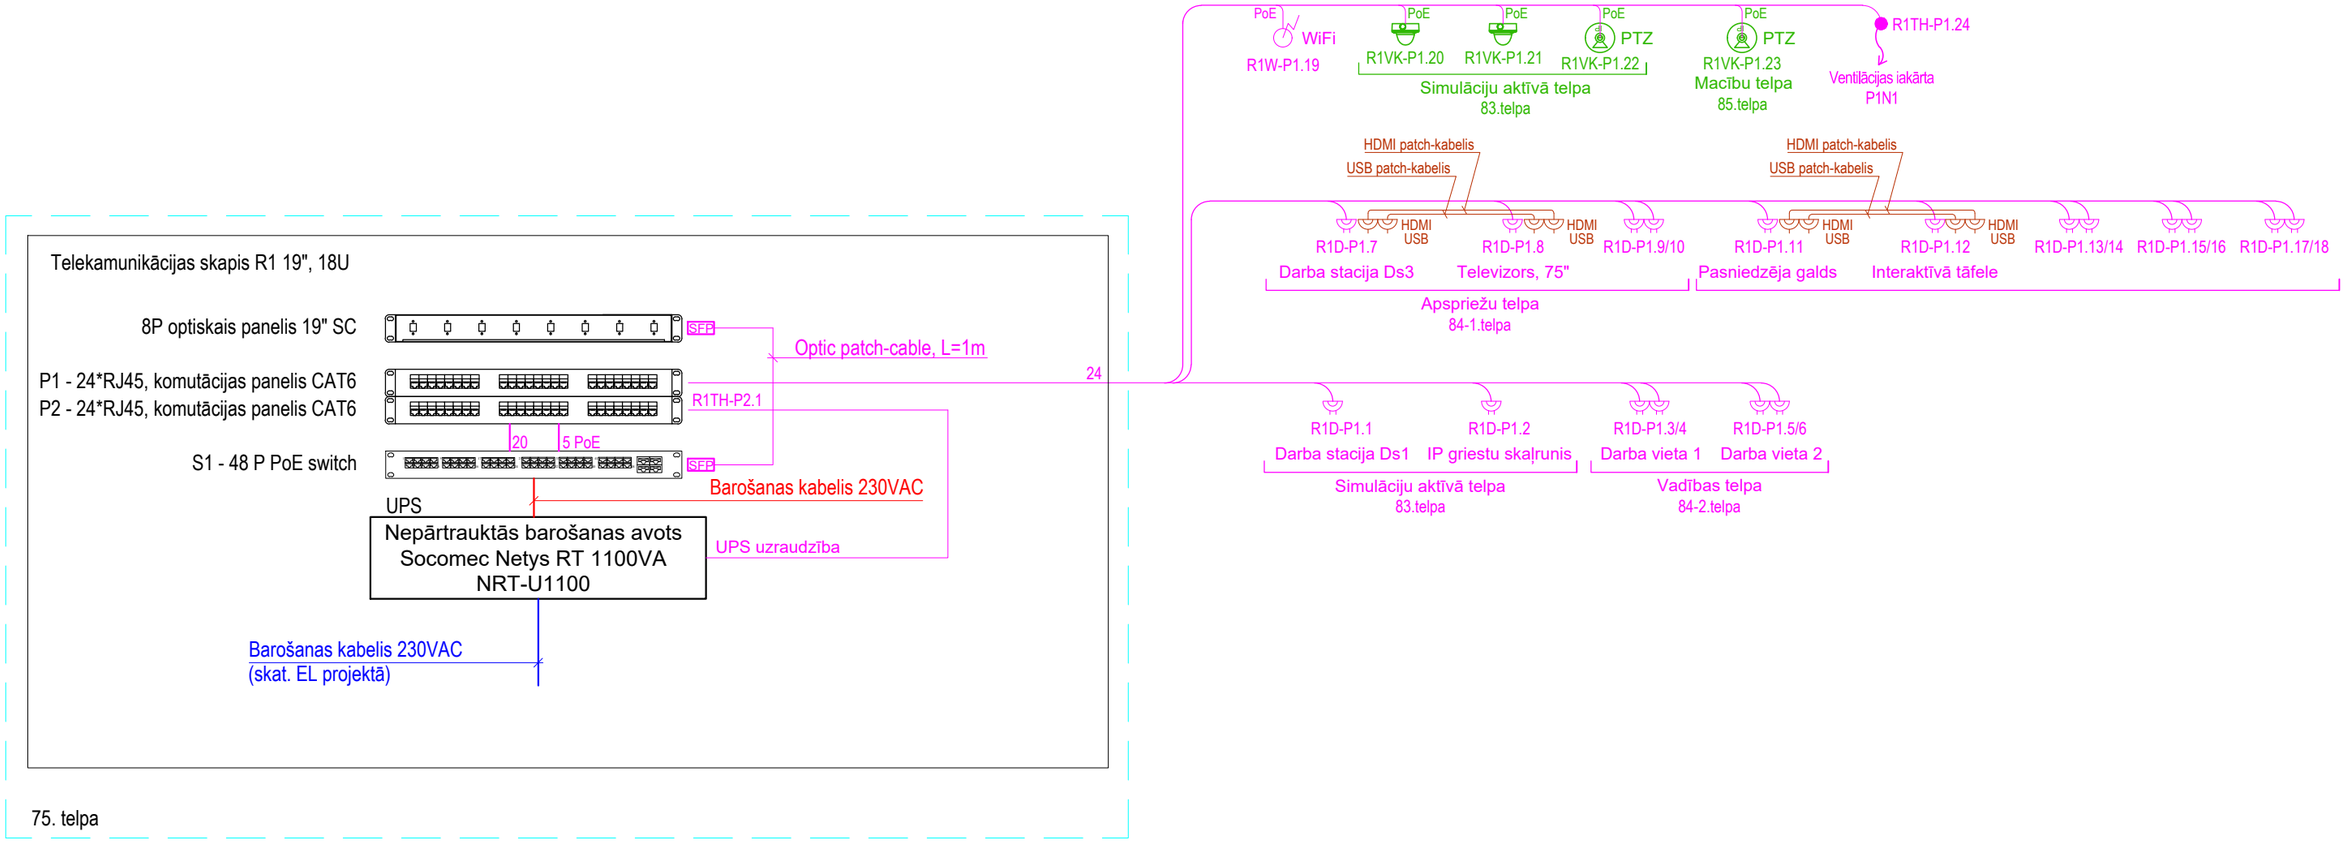

Pieņemtie apzīmējumi

	19" komutācijas sienas skapis 18U, 600x450mm
	Datoru kontaktligzda 2xRJ45 (v/a)
	Datoru kontaktligzda RJ45 (v/a)
	Datoru kontaktligzda 2xRJ45 (z/a)
	Datoru kontaktligzda RJ45 (z/a)
	WI-FI piekļuves punkts
	Iekštelpu IP videonovērošanas kamera, dome
PTZ IP	IIP videonovērošanas kamera, grozāma tipa (PTZ)
	Kabeļu ievads
	Kabelis UTP CAT6 4x2x0,5

DATU ROZETES UN PIESLĒGŠANAS VIETAS NUMERĀCIJA

RX X-X.X

- PIESLĒGŠANAS VIETAS KĀRTAS NUMURS
- "PATCH" PANEĻA NUMURS
- D- DATU ROZETE
- TH- IZVADS TEHNOLOĢIJAI (RJ45)
- W- WI-FI PIEKĻUVES PUNKTS
- VK- IP VIDEOKAMERA (RJ45)
- SKAPJA NUMURS (R1)

Fortum

LR Uzņēmuma reģ.Nr. 41503078964
Būvkomersanta reģ.Nr. 13877
Raiņa iela 28, Daugavpils, LV-5401
tālr.27707398, e-mail: sia.fortum@gmail.com

Amata nosaukums	Vārds, uzvārds	Paraksts	Datums
BPDV:	I.Semjonovs		01.07.2026.
Izstrādāja:	G.Rjabovs		01.07.2026.

BŪVNIECĪBAS IEROSINĀTĀJS / PASŪTĪTĀJS:
SIA "DAUGAVPILS REĢIONĀLĀ SLIMNĪCA"
Reģ. Nr. 41503029600

PROJEKTA NR.
26DRS

BŪVOBJEKTA NOSAUKUMS un ADRESE:
SIMULĀCIJU ISTABAS AR KLĪNISKAJIEM UZDEVUMIEM IZVEIDEI
DAUGAVPILS REĢIONĀLAJĀ SLIMNĪCĀ
VASARNĪCU IELĀ 20, DAUGAVPILS, LV-5417

RASĒJUMS:
STRUKTŪRSHĒMA AR ESS SISTĒMAS ELEMENTIEM.

Stadija	Projekta sadaļa	Rasējuma Nr.	Lapas	Mērogs	Arhīva reģistrācijas Nr.
BP	ESS	ESS-2	3	B/M	