


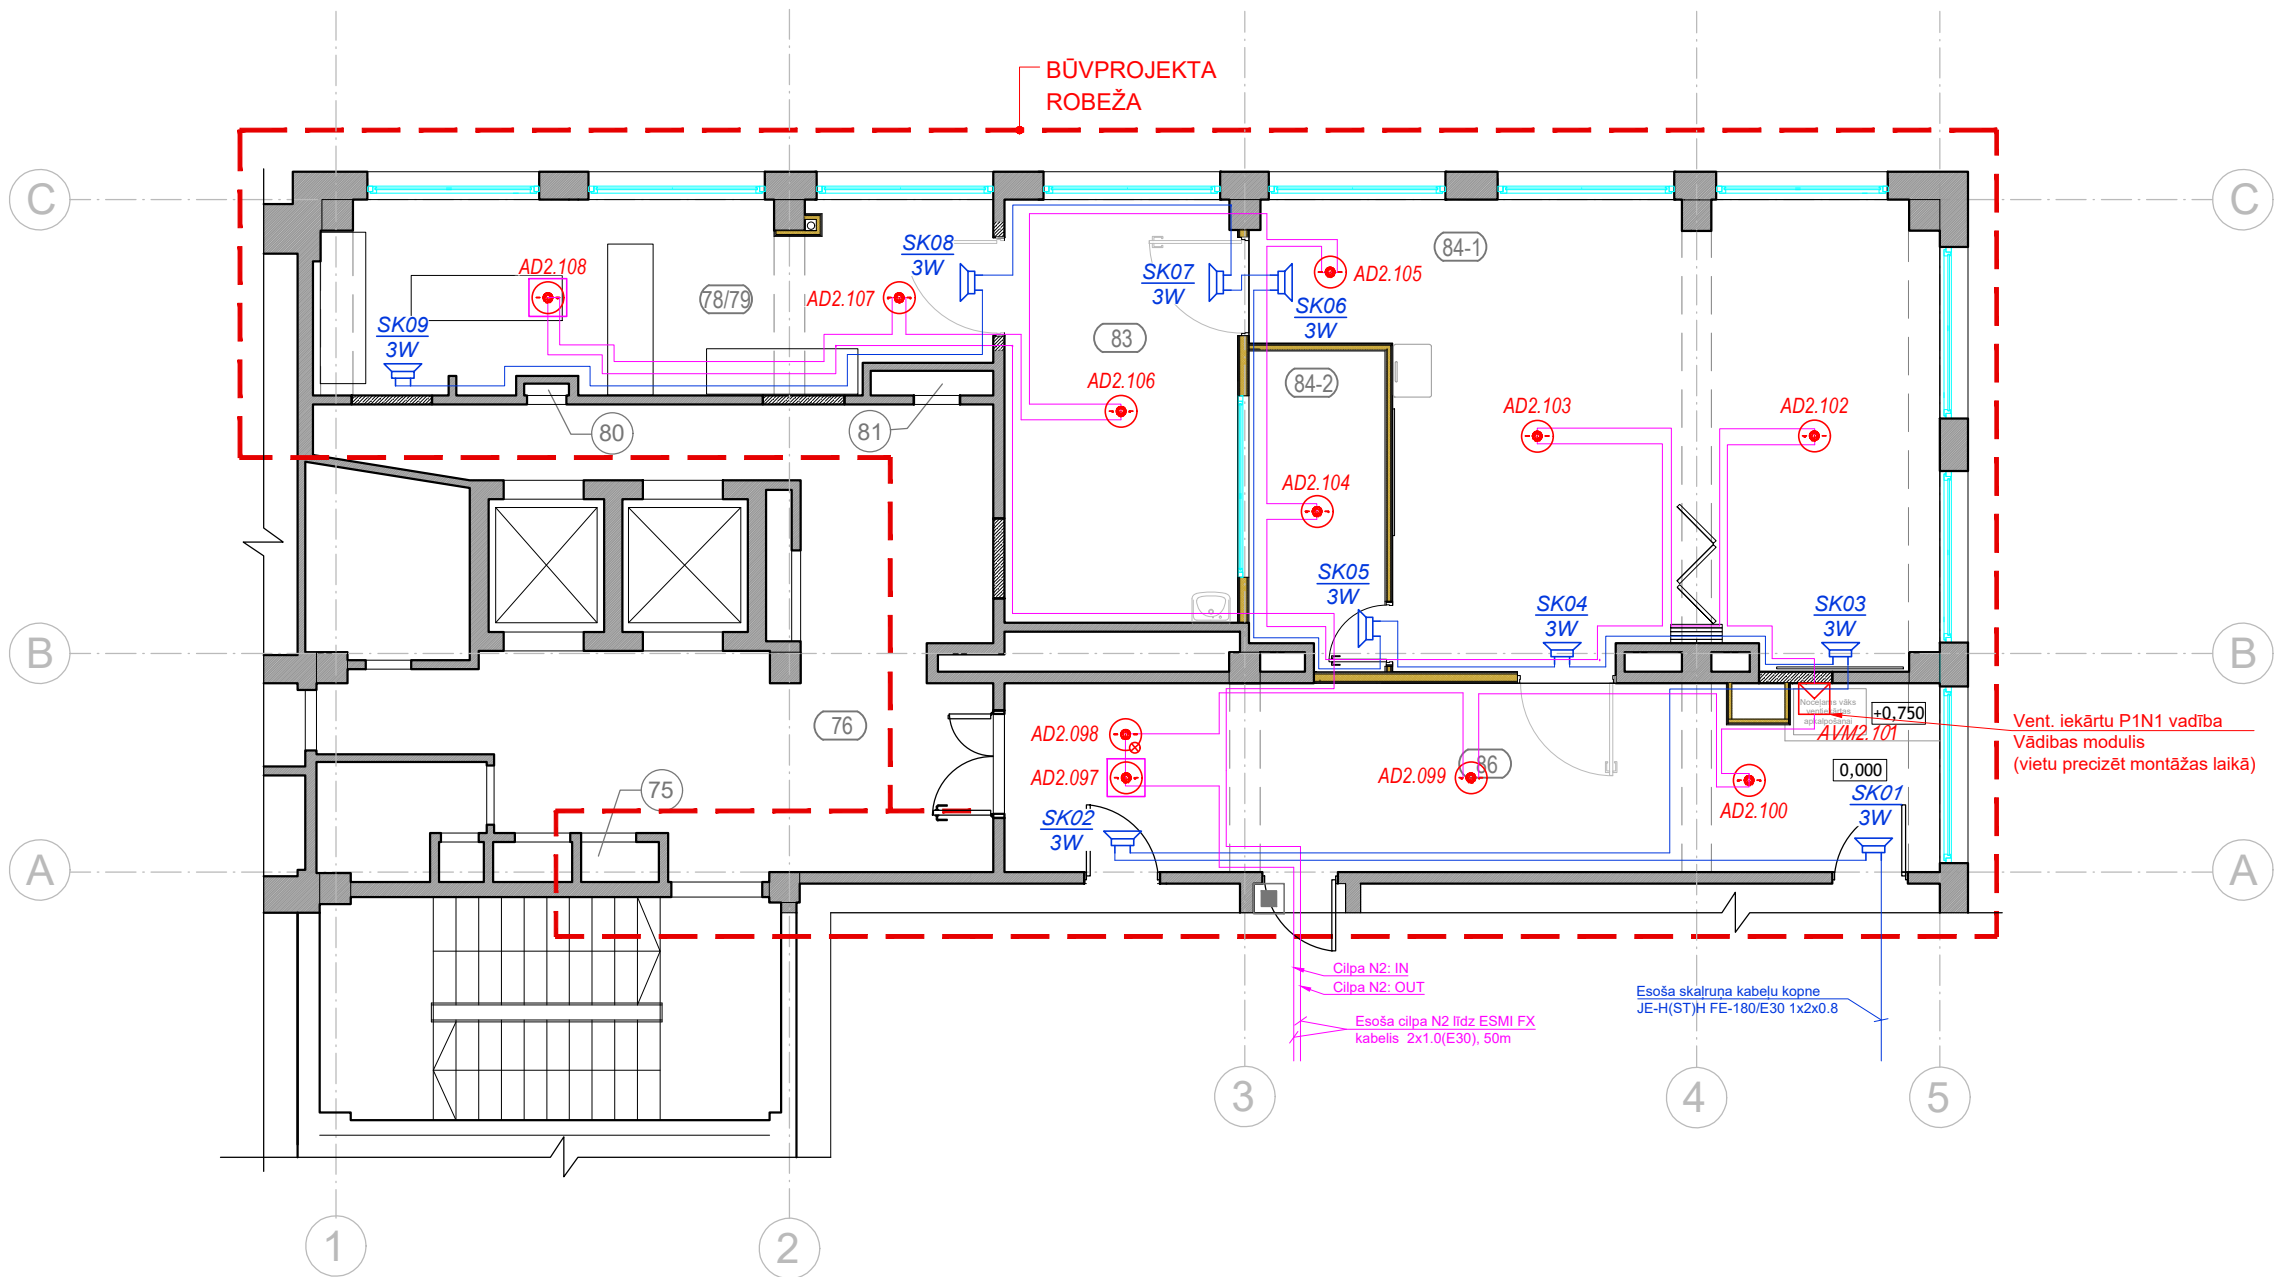

TELPU GRUPAS EKSPLIKĀCIJA (Būves kadastra numurs 05000271303001)		
NR.	NOSAUKUMS	PLATĪBA, m²
1264 - Ārstniecības vai veselības aprūpes iestāžu ēkas, ārstniecības vai veselības aprūpes iestāžu telpu grupa		
75	Skapis	0,5
76	Gaitenis	35,4
78/79	Inventāra noliktava	26,4
81	Tehniskā telpa	0,6
83	Simulāciju aktīvā telpa	16,5
84-1	Apspriežu telpa	30,4
84-2	Vadības telpa	7,2
85	Mācību telpa	18,8
86	Gaitenis	29,4

NOSACĪTIE APZĪMĒJUMI

	Adrešu ugunsgrēka dūmu detektors
	Dūmu detektors virs piekartiem griestiem ar indikatoru
	Adrešu detektors ar cilpas īsslēguma izolatoru
	Adrešu vadības / kontroles modulis
	Skaļrunis v/a (1B 1.5/3 W)
	Ugunsdrošs kabelis, E30, ekranēts, 2x1mm (nosacīta trase)
	Skaļruņa kabelis, E30, 1x2x0.8mm (nosacīta trase)

MARKĒJUMA ATŠIFRĒJUMS

AD1.001	Detektora kārtas numurs cilpā
	Cilpas numurs
	Detektora apzīmējums:
	Adrešu iekārta (bez "A" - analoga)
	Iekārtu tips:
ADS	D-dūmu detektors
	S-siltuma detektors
	R-trauksmes poga
	Sir-trauksmes sirēna
	VM-vadības modulis
SK01/3W	Skaļruņa jauda, (W)
	Kārtas numurs
	Skaļrunis

PIEZĪMES:

- Kontroles iekārtu un detektorus pieslēgt atbilstoši tehnisko pašu norādījumiem.
- Montāžas laikā ievērot CEN/TS 54-14:2019 normatīva prasības.
- Ugunsgrēka rokas signāldevējus uzstādīt 1.4m virs grīdas līmeņa.
- Detektoru izvietojumu un skaitu precizēt montāžas laikā, ņemot vērā interjera un griestu konfigurāciju.
- Kabeļu tīkliem izmantot kabeli ar nedegošu izolāciju E30.
- Kontroles un vadības kabeļu 230VAC ieguldīšanu veikt atsevišķi no ugunsgrēka signalizācijas kabeļiem 24VDC.
- Kabeļu trases precizēt montāžas gaitā.

<div></div> <div>LR Uzņēmuma reģ.Nr. 41503078964 Būvkomersanta reģ.Nr. 13877 Raina iela 28, Daugavpils, LV-5401 tālr.27707398, e-mail: sia.fortum@gmail.com</div>				BŪVNIECĪBAS IEROSINĀTĀJS / PASŪTĪTĀJS: SIA "DAUGAVPILS REĢIONĀLĀ SLIMNĪCA" Reģ. Nr. 41503029600					PROJEKTA NR.	
									26DRS	
				BŪVOBJEKTA NOSAUKUMS un ADRESE: SIMULĀCIJU ISTABAS AR KLĪNISKAJIEM UZDEVUMIEM IZVEIDEI DAUGAVPILS REĢIONĀLAJĀ SLIMNĪCĀ VASARNĪCU IELĀ 20, DAUGAVPILS, LV-5417						
Amata nosaukums	Vārds, uzvārds	Paraksts	Datums	RASĒJUMS: TELPU GRUPAS PLĀNA FRAGMENTS AR UATS TĪKLIEM						
BPDV:	I.Semjonovs		01.07.2026.							
Izstrādāja:	G.Rjabovs		01.07.2026.	Stadija	Projekta sadaļa	Rasējuma Nr.	Lapas	Mērogs	Arhīva reģistrācijas Nr.	
				BP	UATS	UATS-2	3	1:100		