


Dūmgāzu novadīšanas shēma

Dūmgāzu novadīšanas veids (B23x)

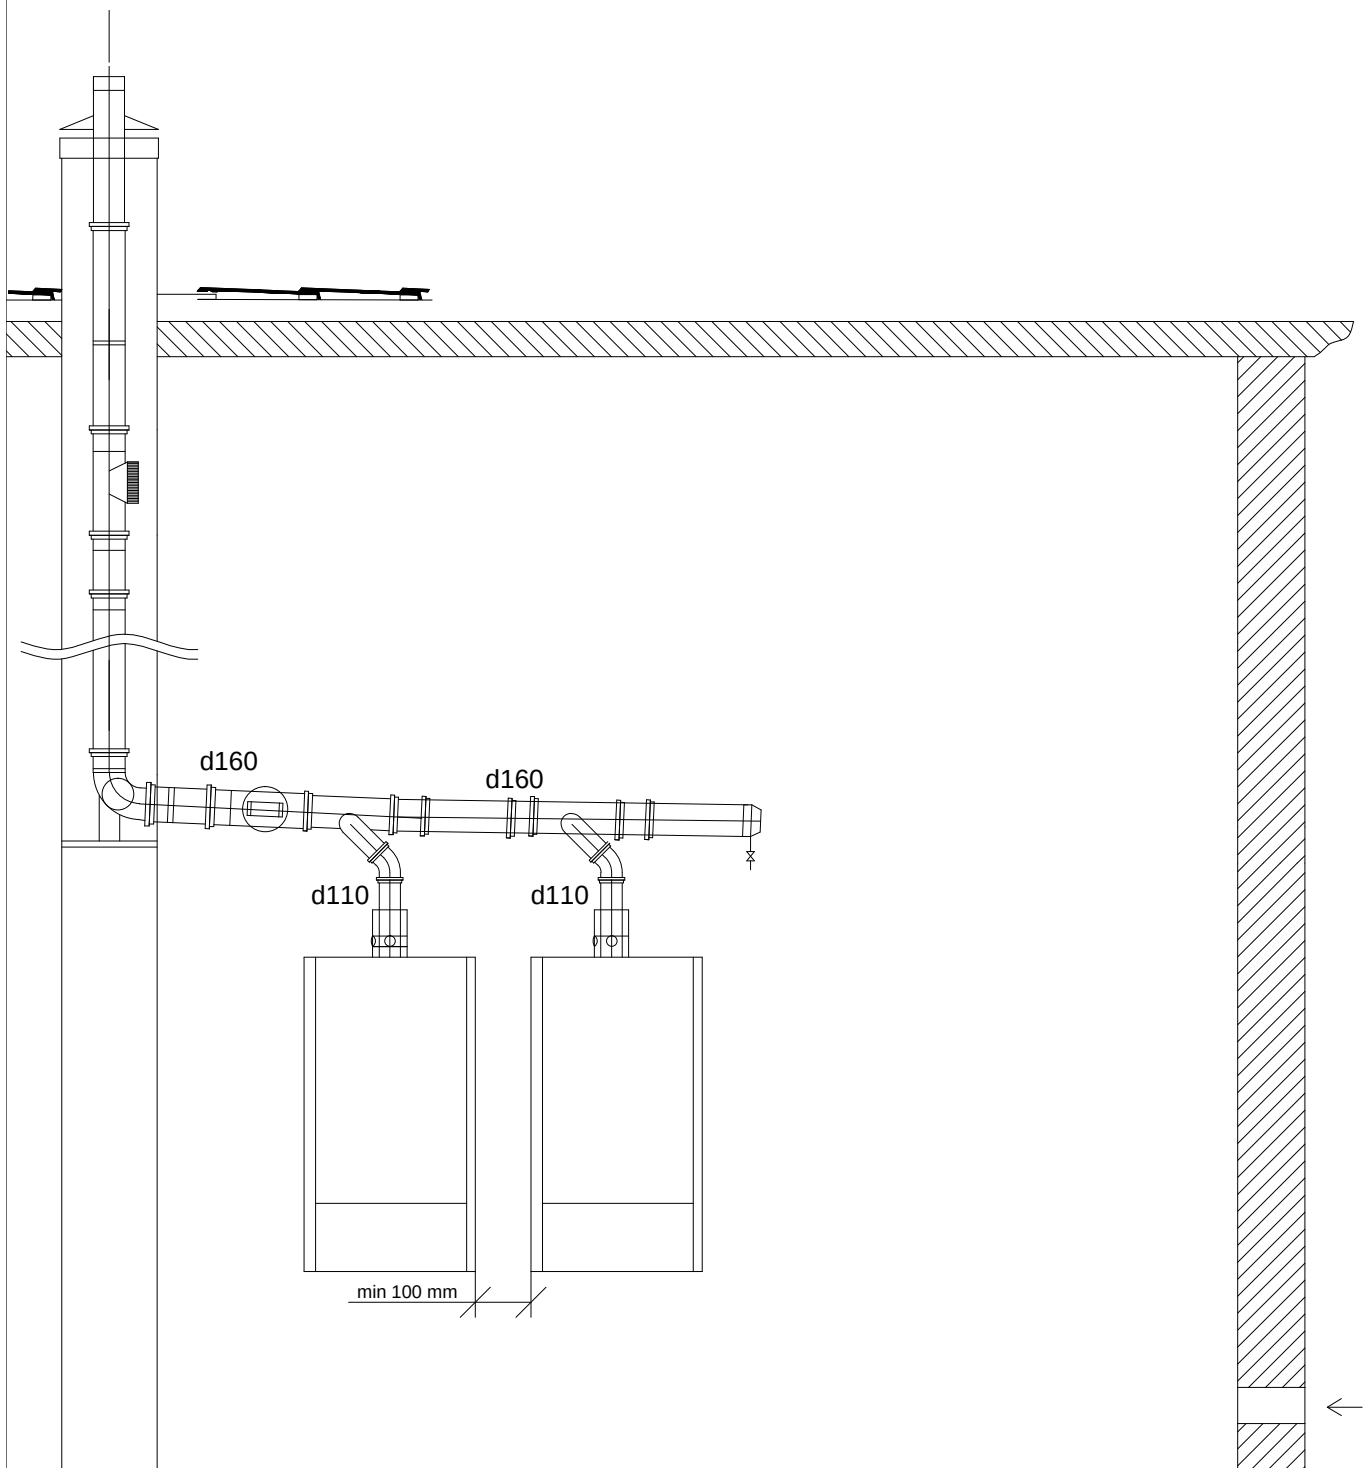

				Ierosinātājs: RĪGAS VALSTSPILSĒTAS PAŠVALDĪBA Reģ. Nr. 90011524360		Nr.13-25GA		
				Gāzes iekārtas nomaiņa Dagmāras ielā 3, Rīgā				
BPDV	Tīna Samharadze		02.12.2025.	Iekšējie gāzes vadi		Stadija	Lapa	Lapas
Izstrādātājs	Tīna Samharadze		02.12.2025.			BP	GA-3	
Pārbaudīja	Georgijs Guruli		02.12.2025.	Dūmgāzu novadīšanas shēma		SIA "BREINS" Reģ. Nr. 0677-RA Rankas iela 2b, Rīga, LV-1005 t.67871879, 29216360		