


TELPU GRUPAS DEMONTĀŽAS PLĀNA FRAGMENTS

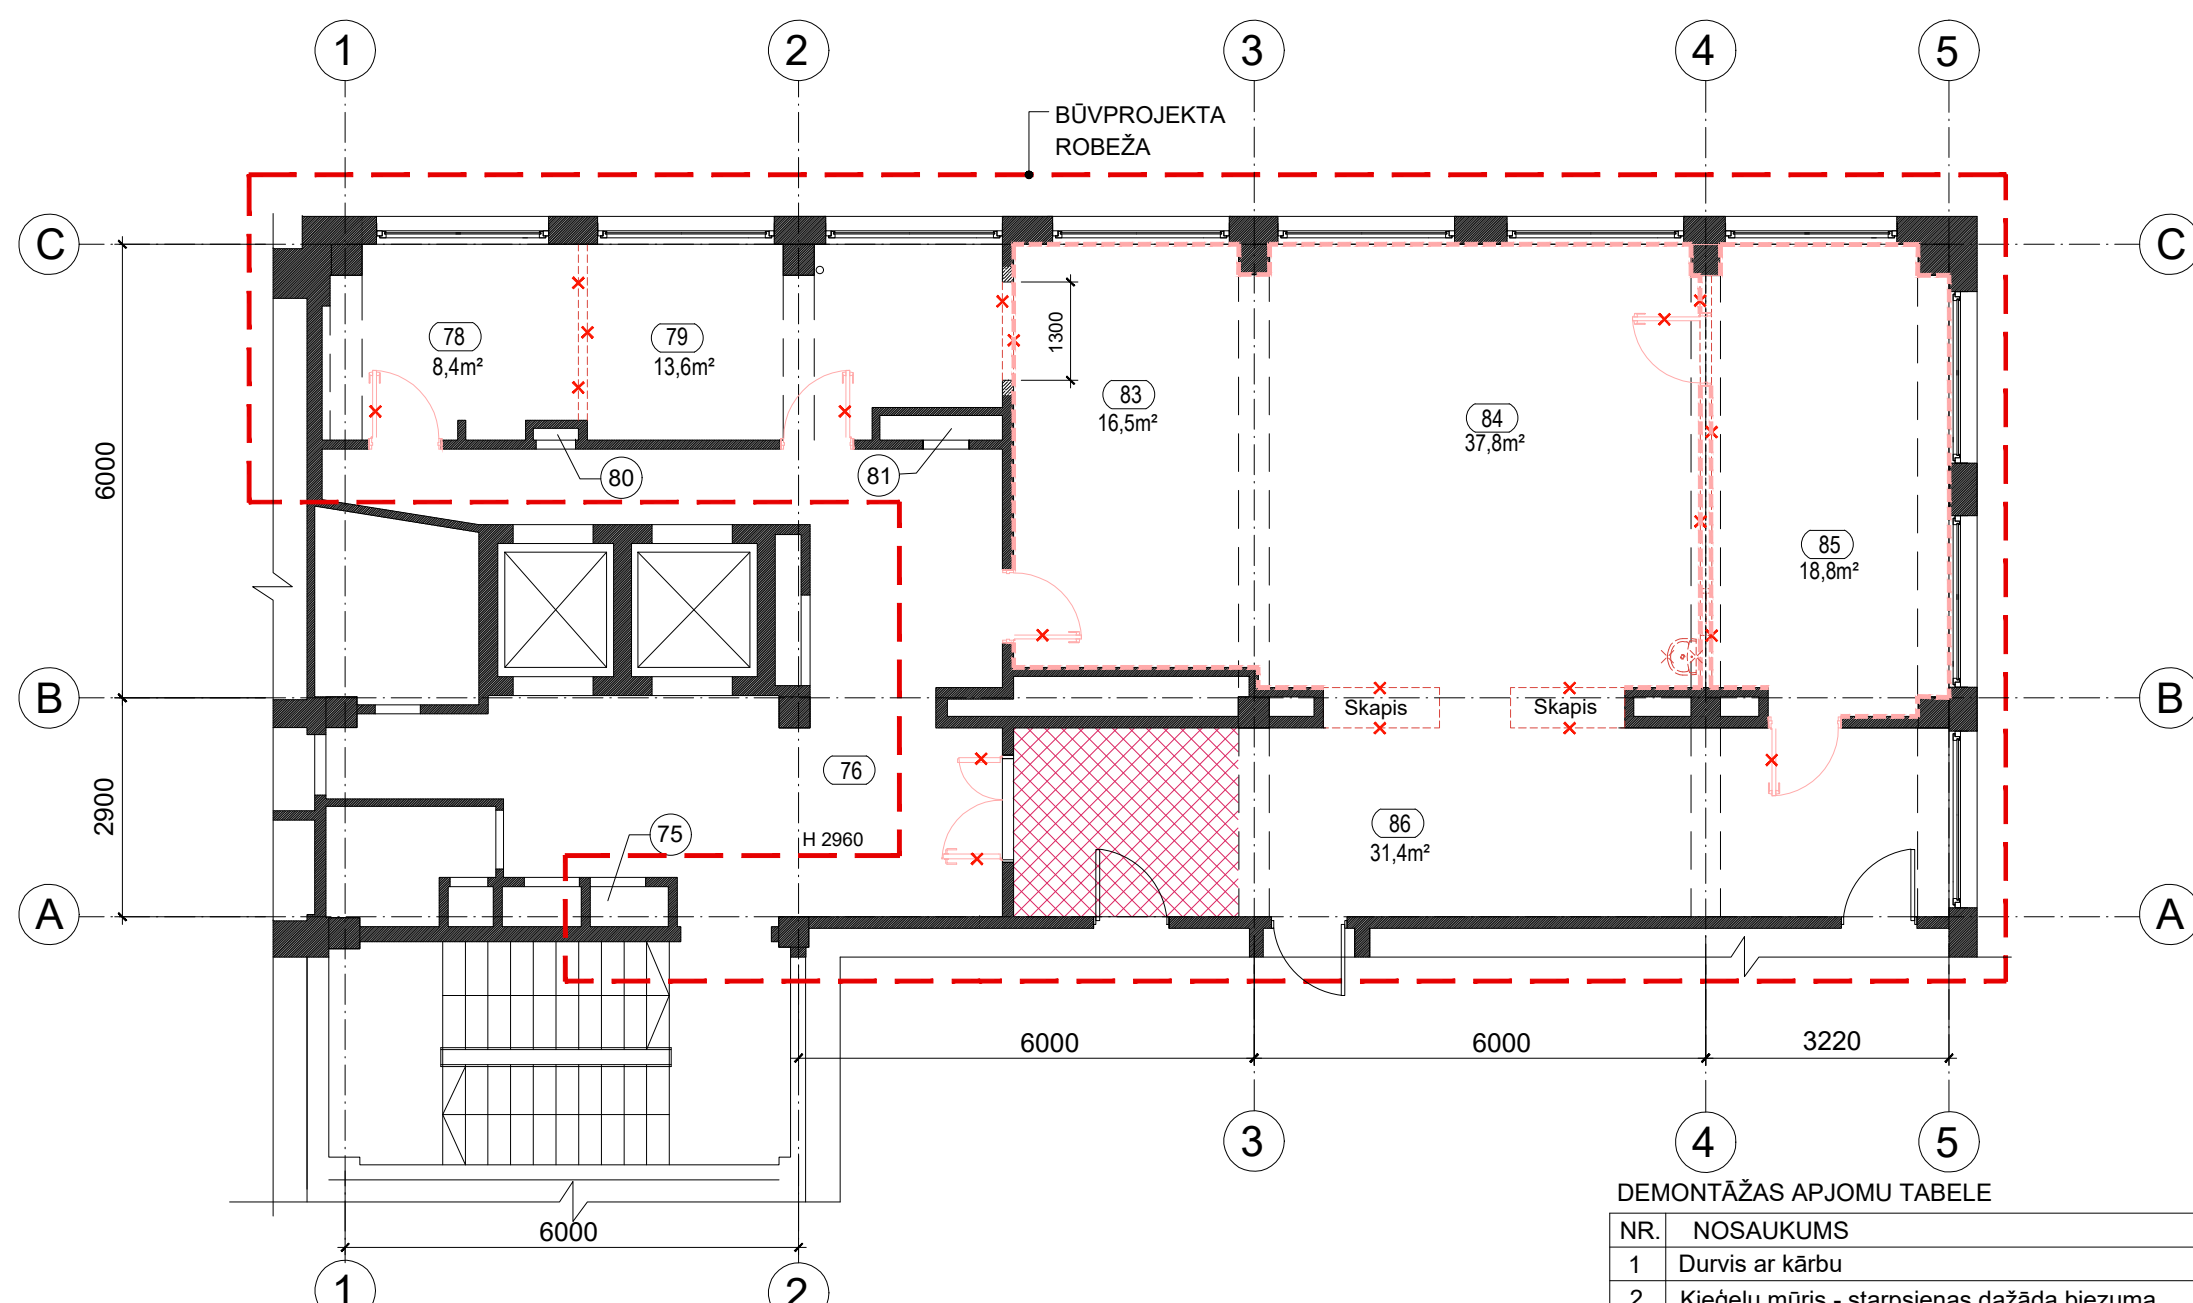

TELPU GRUPAS EKSPLIKĀCIJA (Būves kadastra numurs 05000271303001)		
NR.	NOSAUKUMS	PLATĪBA, m²
1264 - Ārstniecības vai veselības aprūpes iestāžu ēkas, ārstniecības vai veselības aprūpes iestāžu telpu grupa		
75	Skapis	0,5
76	Gaitenis	35,4
78	Palīgtelpa	8,4
79	Kabinets	13,6
81	Tehniskā telpa	0,6
83	Virtuve	16,5
84	Virtuve	37,6
85	Virtuve	18,8
86	Gaitenis	31,4

DEMONTĀŽAS APJOMU TABELA

NR.	NOSAUKUMS	MĒRVENĪBA	APJOMS	PIEZĪMES
1	Durvis ar kārbu	gab.	6	
2	Ķieģeļu mūris - starpsienas dažāda biezuma	m³	2,9	
3	Keramikas flīžu grīdas segums	m²	73,1	
4	Keramikas sienas flīžu segums (H=1850mm)	m²	75,2	
5	PVC grīdas segums	m²	22,0	
6	Iebūvēto griestu un konstrukcijas demontāža	m²	8,20	
7	Izlietne	gab.	1	
8	Visu inženiertīklu elementu un pieslēgumu demontāža	kompl.	atbilstoši tīklu BP daļu norādēm	

NOSACĪTIE APZĪMĒJUMI:

- PROJEKTA DARBA ROBEŽAS
- ESOŠĀS NESOŠĀS SIENAS UN STARPSIENAS
- DEMONTĒJAMĀS KONSTRUKCIJAS UN ELEMENTI
- DURVJU AILAS IERIKOŠANA SIENĀS
- BEMONTĒJAMĀS SIENAS FLĪŽU SEGUMS
- TELPU NUMERĀCIJA/PLATĪBA
- DEMONTĒJAMĀ SANTEHNĪKA UN PIEVADTĪKLU DEMONTĀŽU
- DEMONTĒJAMĀS DURVIS
- DEMONTĒJAMIE IEBŪVĒTIE GRIESTI

- PIEZĪMES:
- TELPU UZMĒRĪJUMI VEIKTI AR LĀZERA TĀLMĒRU UN MĒRLENTU.
 - GRĪDAS AUGSTUMA ATZĪMES ESOŠĀS.
 - TELPU UN KONSTRUKCIJU IZMĒRI NOAPAĻOTI LĪDZ 5 MM.
 - TELPU NUMERĀCIJA UN NOSAUKUMI EKSPLIKĀCIJĀ DOTI SASKAŅĀ AR KADASTRĀLĀS UZMĒRĪŠANAS LIETU, PIEVIENOJOT TELPU GRUPAS NUMURU.
 - TELPU PLATĪBAS UZRĀDĪTAS SASKAŅĀ AR UZMĒRĪJUMIEM UN SASAŅĀ AR KADASTRĀLĀS UZMĒRĪŠANAS LIETU.
 - RASĒJUMĀ ĀSIS UN TO PIESAISTE DOTAS NOSACĪTI, LAI ATVIEGLOTU ORIENTĒŠANOS PLĀNĀ.

LR Uzņēmuma reģ.Nr. 41503078964
Būvkomersanta reģ.Nr. 13877
Raina iela 28, Daugavpils, LV-5401
tālr.27707398, e-mail: sia.fortum@gmail.com

BŪVNICĪBAS IEROSINĀTĀJS / PASŪTĪTĀJS:
SIA "DAUGAVPILS REĢIONĀLĀ SLIMNĪCA"
Reģ. Nr. 41503029600

BŪVOBJEKTA NOSAUKUMS un ADRESE:
SIMULĀCIJU ISTABAS AR KLĪNĪSKAJIEM UZDEVUMIEM IZVEIDEI
DAUGAVPILS REĢIONĀLAJĀ SLIMNĪCĀ
VASARNĪCU IELĀ 20, DAUGAVPILS, LV-5417

PROJEKTA NR.
26DRS

Amata nosaukums	Vārds, uzvārds	Paraksts	Datums	RASĒJUMS:			TELPU GRUPAS DEMONTĀŽAS PLĀNA FRAGMENTS			
BPV:	Juris Jirgens		25.05.2026				Stadija	Projekta sadaļa	Rasējuma Nr.	Lapas
BPDV:	Juris Jirgens		25.05.2026				Mērogs	Arhīva reģistrācijas Nr.		
Izstrādāja:	Juris Jirgens		25.05.2026							
				PR	AR	AR-2	10	1:100		