




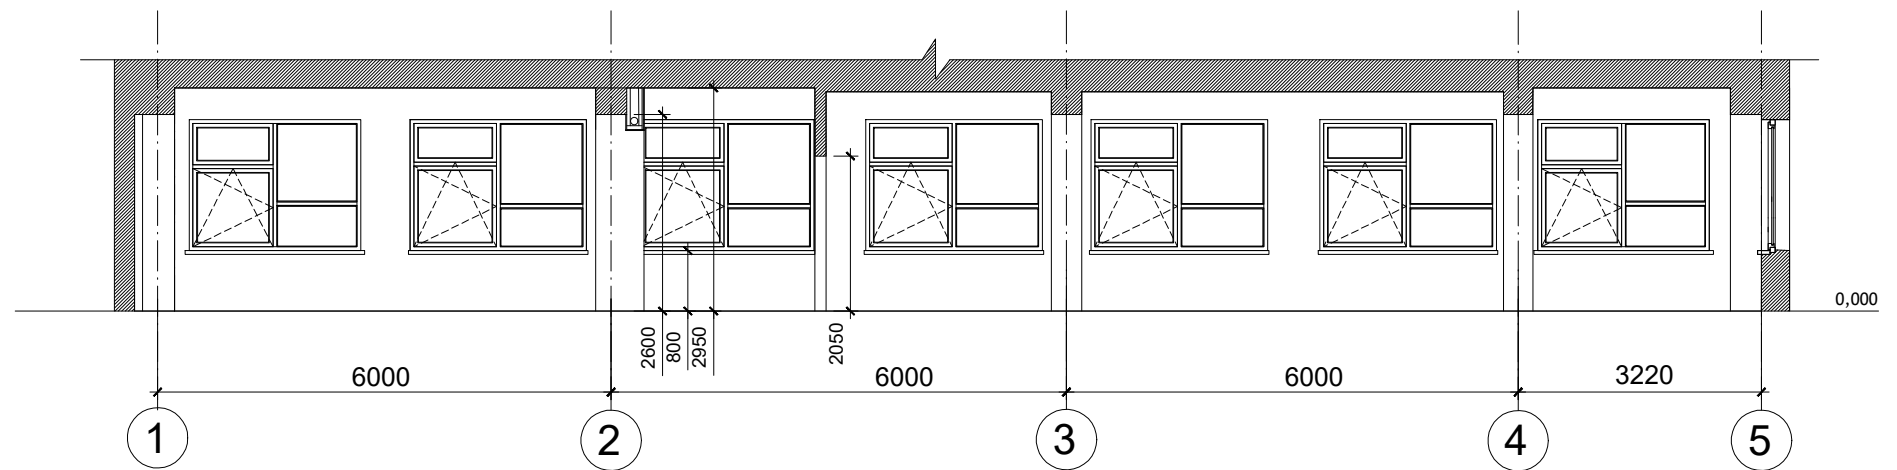

GRIEZUMS 1-1

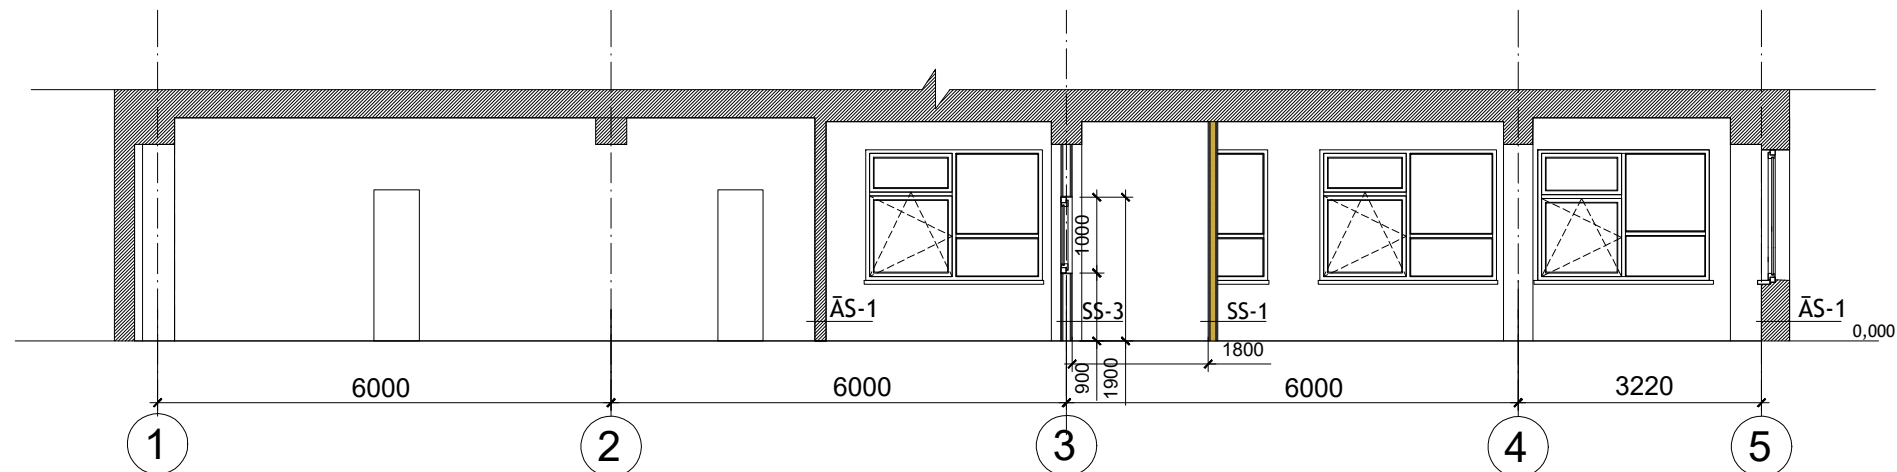


GRIEZUMS 3-3

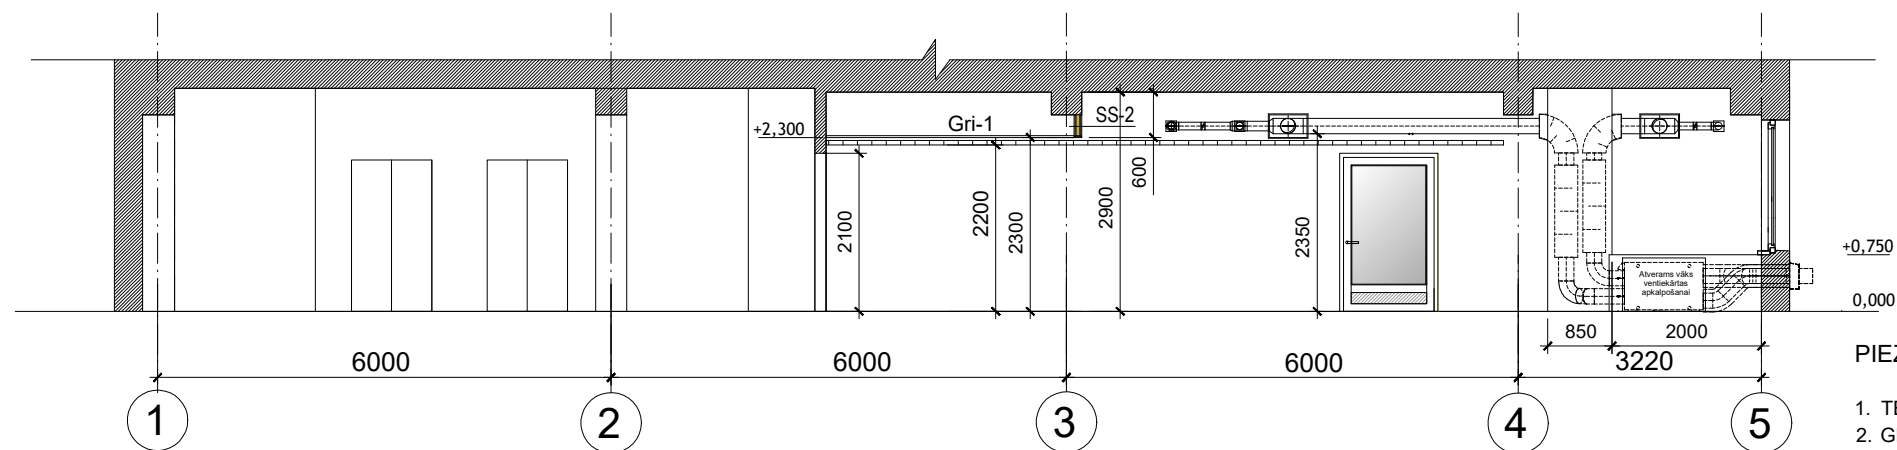

GRIEZUMS 4-4

GRIEZUMS 2-2

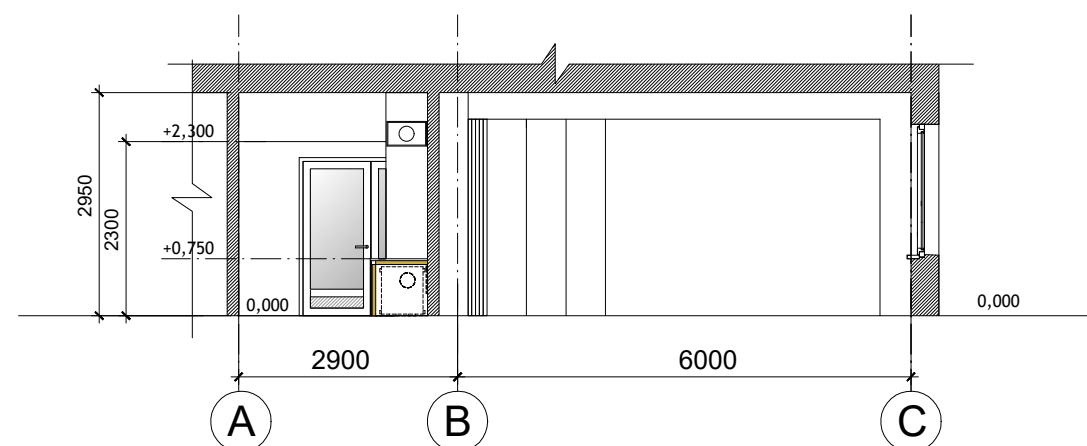

PIEZĪMES:

1. TELPU UZMĒRĪJUMI VEIKTI AR LĀZERA TĀLMĒRU UN MĒRLENTU.
2. GRĪDAS AUGSTUMA ATZĪMES ESOŠĀS. PAR NOSACĪTO ATZĪMI 0,000 PIEŅEMTA OTRĀ STĀVA GRĪDAS ATZĪME..
3. TELPU UN KONSTRUKCIJU IZMĒRI NOAPAĻOTI LĪDZ 5 MM.
4. TELPU NUMERĀCIJA UN NOSAUKUMI EKSPLIKĀCIJĀ DOTI SASKAŅĀ AR KADASTRĀLĀS UZMĒRĪŠANAS LIETU, PIEVIENOJOT TELPU GRUPAS NUMURU .
5. TELPU PLATĪBAS UZRĀDĪTAS SASKAŅĀ AR UZMĒRĪJUMIEM UN SASAKAŅĀ AR KADASTRĀLĀS UZMĒRĪŠANAS LIETU.
6. RASĒJUMĀ ASIS UN TO PIESAISTE DOTAS NOSACĪTI, LAI ATVIEGLOTU ORIENTĒŠANOS PLĀNĀ.

<div></div> <div>LR Uzņēmuma reģ.Nr. 41503078964 Būvkomersanta reģ.Nr. 13877 Raina iela 28, Daugavpils, LV-5401 tālr.27707398, e-mail: sia.fortum@gmail.com</div>				BŪVNIECĪBAS IEROSINĀTĀJS / PASŪTĪTĀJS: SIA "DAUGAVPILS REĢIONĀLĀ SLIMNĪCA" Reģ. Nr. 41503029600				PROJEKTA NR. 26DRS	
				BŪVOBJEKTA NOSAUKUMS un ADRESE: SIMULĀCIJU ISTABAS AR KLĪNISKAJIEM UZDEVUMIEM IZVEIDEI DAUGAVPILS REĢIONĀLAJĀ SLIMNĪCĀ VASARNĪCU IELĀ 20, DAUGAVPILS, LV-5417					
				RASĒJUMS: GRIEZUMS 1 - 1, 2 - 2 , 3 - 3 un 4- 4					
Amata nosaukums	Vārds, uzvārds	Paraksts	Datums	Stadija	Projekta sadaļa	Rasējuma Nr.	Lapas	Mērogs	Arhīva registrācijas Nr.
BPV:	Juris Jirgens		27.06.2026	PR	AR	AR-4	10	1:100	
BPDV:	Juris Jirgens		27.06.2026						
Izstrādāja:	Juris Jirgens		27.06.2026						