


GRĪDAS SEGUMU PLĀNS

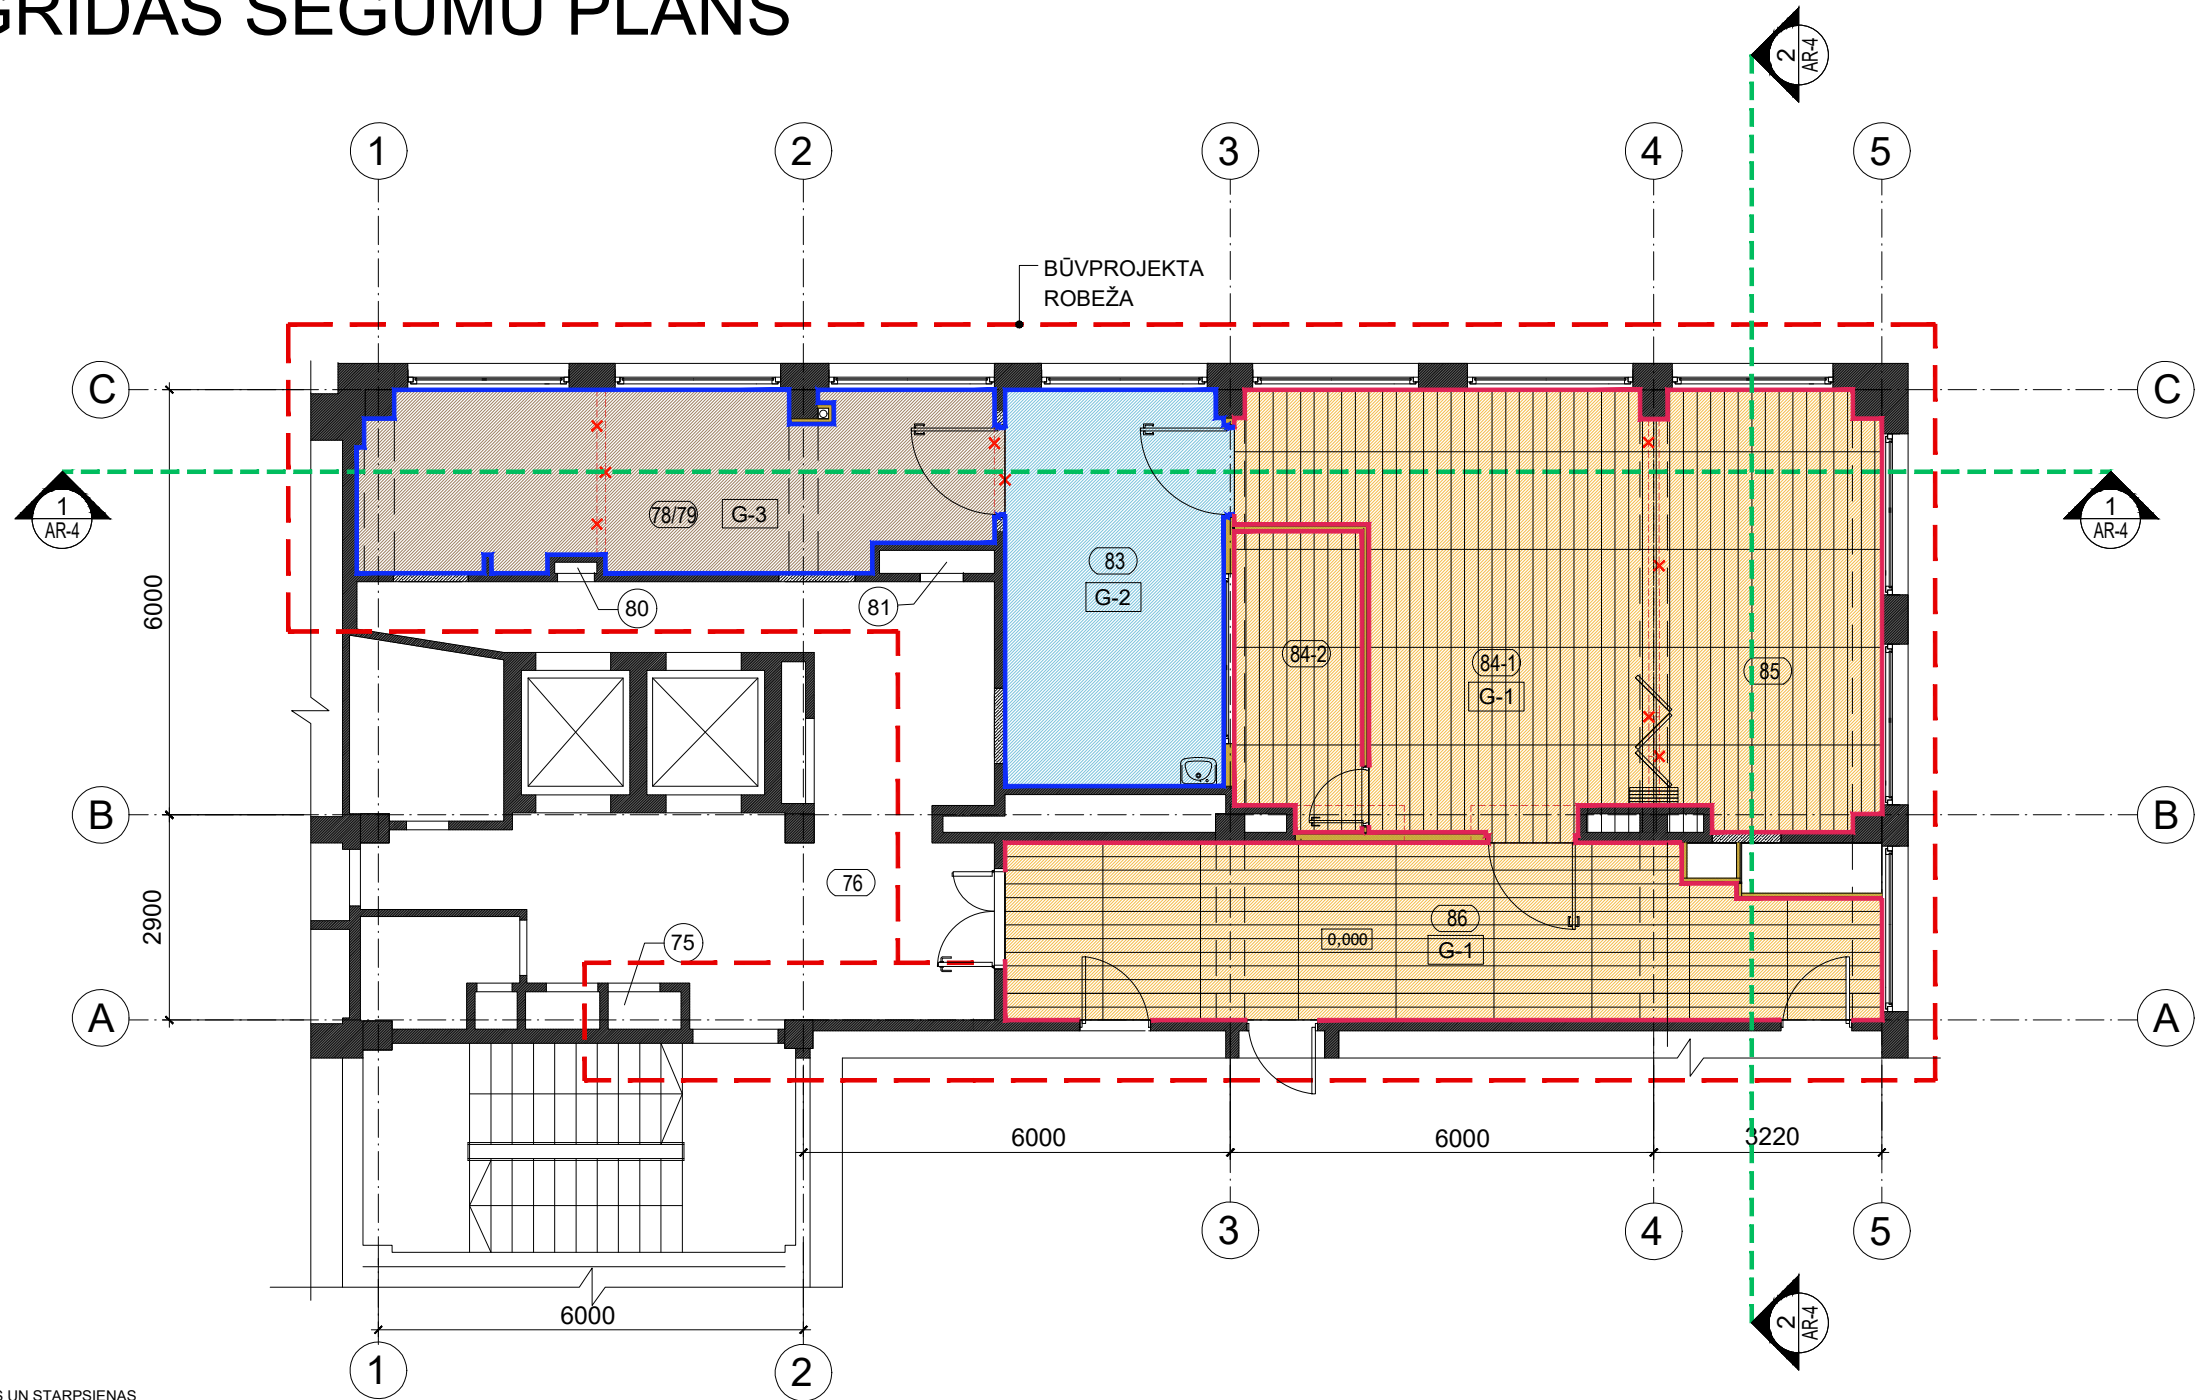

NOSACĪTIE APZĪMĒJUMI:

- ESOŠAS NESOŠAS SIENAS UN STARPSIENAS
- DEMONTĒJAMĀS KONSTRUKCIJAS UN ELEMENTI
- DURVJU AILAS IERĪKOŠANA SIENĀS
- AIZBŪVĒJAMĀS AILAS
- PROJEKTA DARBA ROBEŽAS
- TELPU NUMERĀCIJA/PLATĪBA
- PROJEKTĒTĀS SANTEHNIKAS IEKĀRTAS
- DEMONTĒJAMĀ SANTEHNĪKA UN PIEVADTĪKLU DEMONTĀŽU
- D-1 PROJEKTĒTO DURVJU MARKĒJUMS

TELPU GRUPAS GRĪDU SEGUMU SPECIFIKĀCIJA

TIPS	APZĪMĒJUMS	ZĪMĒJUMS	APRAKSTS	APJOMS
G-1			Lamināta plātņu segums SWISS Korno Lora Oak - 1380x193x8 mm Nodilumizturība (EN685) - 33 klase / AC5 Kopējais biezums (EN428) - 8 mm Savienojums - click Lamināta plāksnes ieklāt uz prettrokšņu dabīga korķa granulu izolācijas slāņa Nova Sound 2,5 mm biezumā.	85,9 kvm
G-2			Elektrostatisko izlādi vadītspējīgs, iezemēts vinila flīžu segums FORBO Colorex EC 250262 nebo - 61,5 x 61,5 cm Nodilumizturība (EN685) - 34 - 43 klase Kopējais biezums (EN428) - 2,0 mm Pretslīdes klase - R9 Ugunsreakcijas klase - Bfl - s1, G, CS Linoleja uzlocījumu izveidot uz ROMUS Rigid PVC cove cap profila 100 x 3 mm - 100 mm augstumā.	16,5 kvm
G-3			Heterogēns vinila segums, FORBO Surestep Stone loam speckled 17342 Nodilumizturība (EN685) - 34 - 43 klase Kopējais biezums (EN428) - 2,0 mm Nodilumslāņa biezums (EN429) - 0,7 mm. Pretslīdes klase - R10 Ugunsreakcijas klase - Bfl - s1 Linoleja uzlocījumu izveidot uz ROMUS Rigid PVC cove cap profila 100 x 3 mm - 100 mm augstumā.	26,4 kvm
GL1			Linoleja uzlocījumu izveidot uz ROMUS Rigid PVC cove cap profila 100 x 3 mm gaiši pelēks/ metalic	40,0 t/m
GL2			Izturīga kokšķiedras (MDF) grīdlīste DOMOLETTI 558656. Ozolkoka krāsas apdare. Garums 2400 mm, augstums 58 mm, biezums 15 mm.	66,2 t/m

TELPU GRUPAS EKSPLIKĀCIJA (Būves kadastra numurs 05000271303001)		
NR.	NOSAUKUMS	PLATĪBA, m²
1264 - Ārstniecības vai veselības aprūpes iestāžu ēkas, ārstniecības vai veselības aprūpes iestāžu telpu grupa		
75	Skapis	0,5
76	Gaitenis	35,4
78/79	Inventāra noliktava	26,4
81	Tehniskā telpa	0,6
83	Simulāciju aktīvā telpa	16,5
84-1	Apspriežu telpa	30,4
84-2	Vadības telpa	7,2
85	Mācību telpa	18,8
86	Gaitenis	29,4

PIEZĪMES.

- STĀVU PLĀNI IZSTRĀDĀTI, PAMATOJOTIES UZ UZMĒRIJUMU REZULTĀTIEM TIKTĀL, CIK TOS BIJA IESPĒJAMS VEIKT. VISI ESOŠO KONSTRUKCIJU UN AILU IZMĒRI JĀPRECIZĒ DARBU VEIKŠANAS LAIKĀ BŪVĒ.
- OTRĀ STĀVA GRĪDAS AZĪME PIENĒMTA ±0.00, KAS ATBILST ESOŠAI GRĪDAS ATZĪMEI.
- IZMĒRI DOTI MILIMETROS, AUGSTUMA ATZĪMES- METROS.
- PROJEKTĒTO AILU AUGSTUMS DOTS NO TĪRĀS GRĪDAS LĪMEŅA. IEBŪVĒJOT JAUNU PĀRSEDZI, TĀS AUGSTUMS PRECIZĒJAMS BŪVĒ. NESKAIDRĪBU GADĪJUMĀ JĀPIEĀICINA PROJEKTA AUTORS.
- VISAS AUGSTUMA ATZĪMES, IZMĒRI UN KONSTRUKCIJAS PRECIZĒJAMI DARBU VEIKŠANAS LAIKĀ.
- GRĪDAS MATERIĀLU DAUDZUMS DOTS BEZ UZLAIDĒM. PIRMS PASŪTĪŠANAS BŪVUZŅĒMĒJAM JĀIZVĒRTĒ REĀLI NEPIECIEŠAMĀS APJOMS, ŅEMOT VĒRĀ KATRA MATERIĀLA IEKLĀŠANAS SPECIFIKU, IZMĒRUS UN PAREDZAMOS ATGRIEZUMUS.
- VISUS MATERIĀLUS IEKLĀT ATBILSTOŠI RAŽOTĀJA NORĀDĪJUMIEM UN TEHNOLOĢIJAI, PIELIETOJOT REKOMENDĒTOS PALĪGMATERIĀLUS UN DARBA RĪKUS.
- APDARES MATERIĀLU UN KRĀSU PARAUGUS PIRMS PASŪTĪŠANAS SASKAŅOT AR BŪVPROJEKTA AUTORU UN PASŪTĪTĀJU.
- PROJEKTĀ MINĒTOS MATERIĀLUS IESPĒJAMS AIZSTĀT AR TEHNISKAJĀ UN ESTĒTISKAJĀ ZIŅĀ EKIVALENTIEM CITA RAŽOTĀJA PRODUKTIEM, IEPRIEKŠ SASKAŅOJOT AR BŪVPROJEKTA AUTORU UN PASŪTĪTĀJU.

<div></div> <div>LR Uzņēmuma reģ.Nr. 41503078964 Būvkomersanta reģ.Nr. 13877 Raina iela 28, Daugavpils, LV-5401 tālr.27707398, e-mail: sia.fortum@gmail.com</div>	BŪVNIECĪBAS IEROSINĀTĀJS / PASŪTĪTĀJS: SIA "DAUGAVPILS REĢIONĀLĀ SLIMNĪCA" Reģ. Nr. 41503029600				PROJEKTA NR. 26DRS				
	BŪVOBJEKTA NOSAUKUMS UN ADRESE: SIMULĀCIJU ISTABAS AR KLĪNISKAJĒM UZDEVUMIEM IZVEIDEI DAUGAVPILS REĢIONĀLAJĀ SLIMNĪCĀ VASARNĪCU IELĀ 20, DAUGAVPILS, LV-5417								
	Amata nosaukums	Vārds, uzvārds	Paraksts	Datums	RASĒJUMS: GRĪDAS SEGUMU PLĀNS				
	BPV:	Juris Jirgens		27.06.2026					
BPDV:	Juris Jirgens		27.06.2026						
Izstrādāja:	Juris Jirgens		27.06.2026	Stadija	Projekta sadaļa	Rasējuma Nr.	Lapas	Mērogs	Arhīva registrācijas Nr.
				PR	AR	AR-5	10	1:100	