STĀVA PLĀNS

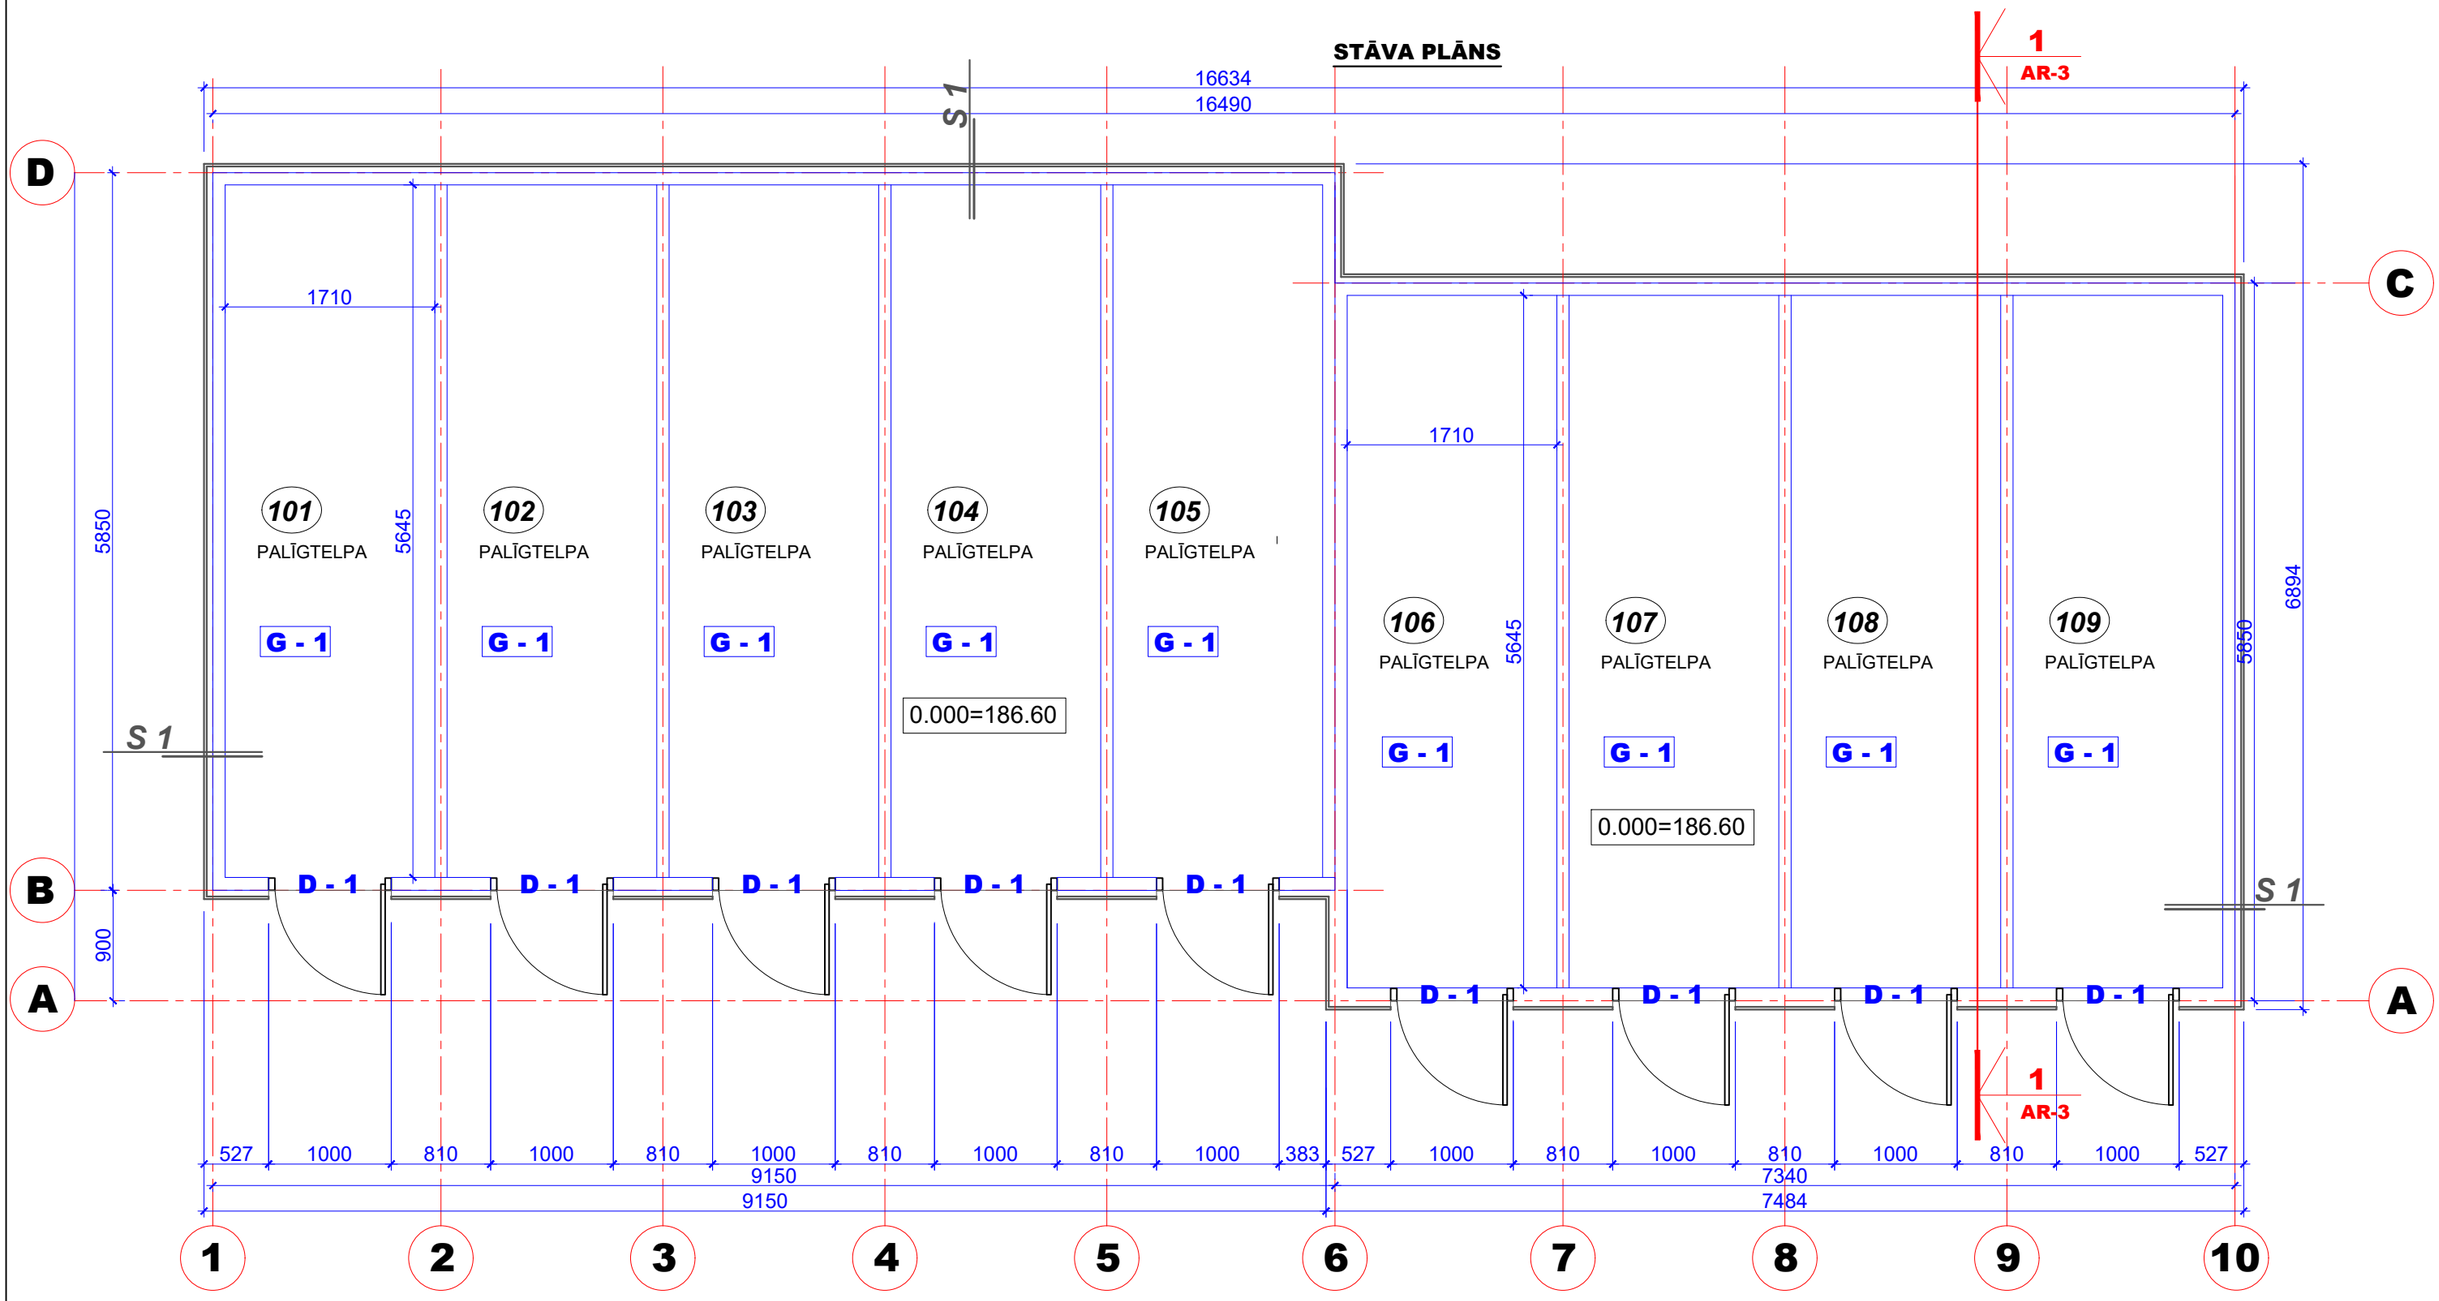

TELPU EKSPLIKĀCIJA

NR. PLĀNĀ	TELPAS NOSAUKUMS	LAUKUMS, m²	GALVENAIS LIETOŠANAS VEIDS
1	2	3	4
101	PALĪGTELPA	9,6	1274 (citas, iepriekš neklasificētas ēkas)
102	PALĪGTELPA	9,6	
103	PALĪGTELPA	9,6	
104	PALĪGTELPA	9,6	
105	PALĪGTELPA	9,6	
106	PALĪGTELPA	9,6	
107	PALĪGTELPA	9,6	
108	PALĪGTELPA	9,6	
109	PALĪGTELPA	9,6	
	KOPĀ	**86,4**	

APZĪMĒJUMI

KOKA KONSTRUKCIJAS SKAT. BK RISINĀJUMUS

ZĀĢĒTU DĒĻU SIENAS APŠUVUMS, RETINĀTS

PIEZĪMES:

1. Visi izmēri doti milimetros;
2. Par augstuma atzīmi ±0.000 definēta tīrās grīdas (grīdas seguma) virsmas atzīme;
3. Sienu un grīdu eksplikāciju skat. rasējumā AR-6.

Alūksnes projekti
Būvkomersanta reģ. Nr. 8600-R
Pilsētas bulvāris 6A-7, Alūksne,
Alūksnes novads, LV - 4301
alu.projekti@inbox.lv

Būvniecības ierosinātājs: **SIA "ALŪKSNES NAMI"**
Pasūtītājs: **dzīvokļu īpašnieku kopība Skolas ielā 2**

06/26

Būvprojekts: **Palīgēkas būvniecība**
Skolas ielā 2, Alūksnē, Alūksnes novadā, LV-4301

BPV	A. Lejasblusa		06.2026.		Stadija	Lapa
Izstrādāja	A. Lejasblusa		06.2026.	Rasējums: STĀVA PLĀNS	BP	AR - 1
				M 1 : 50 Arhīva Nr. 06/26	Rev_0	A3