


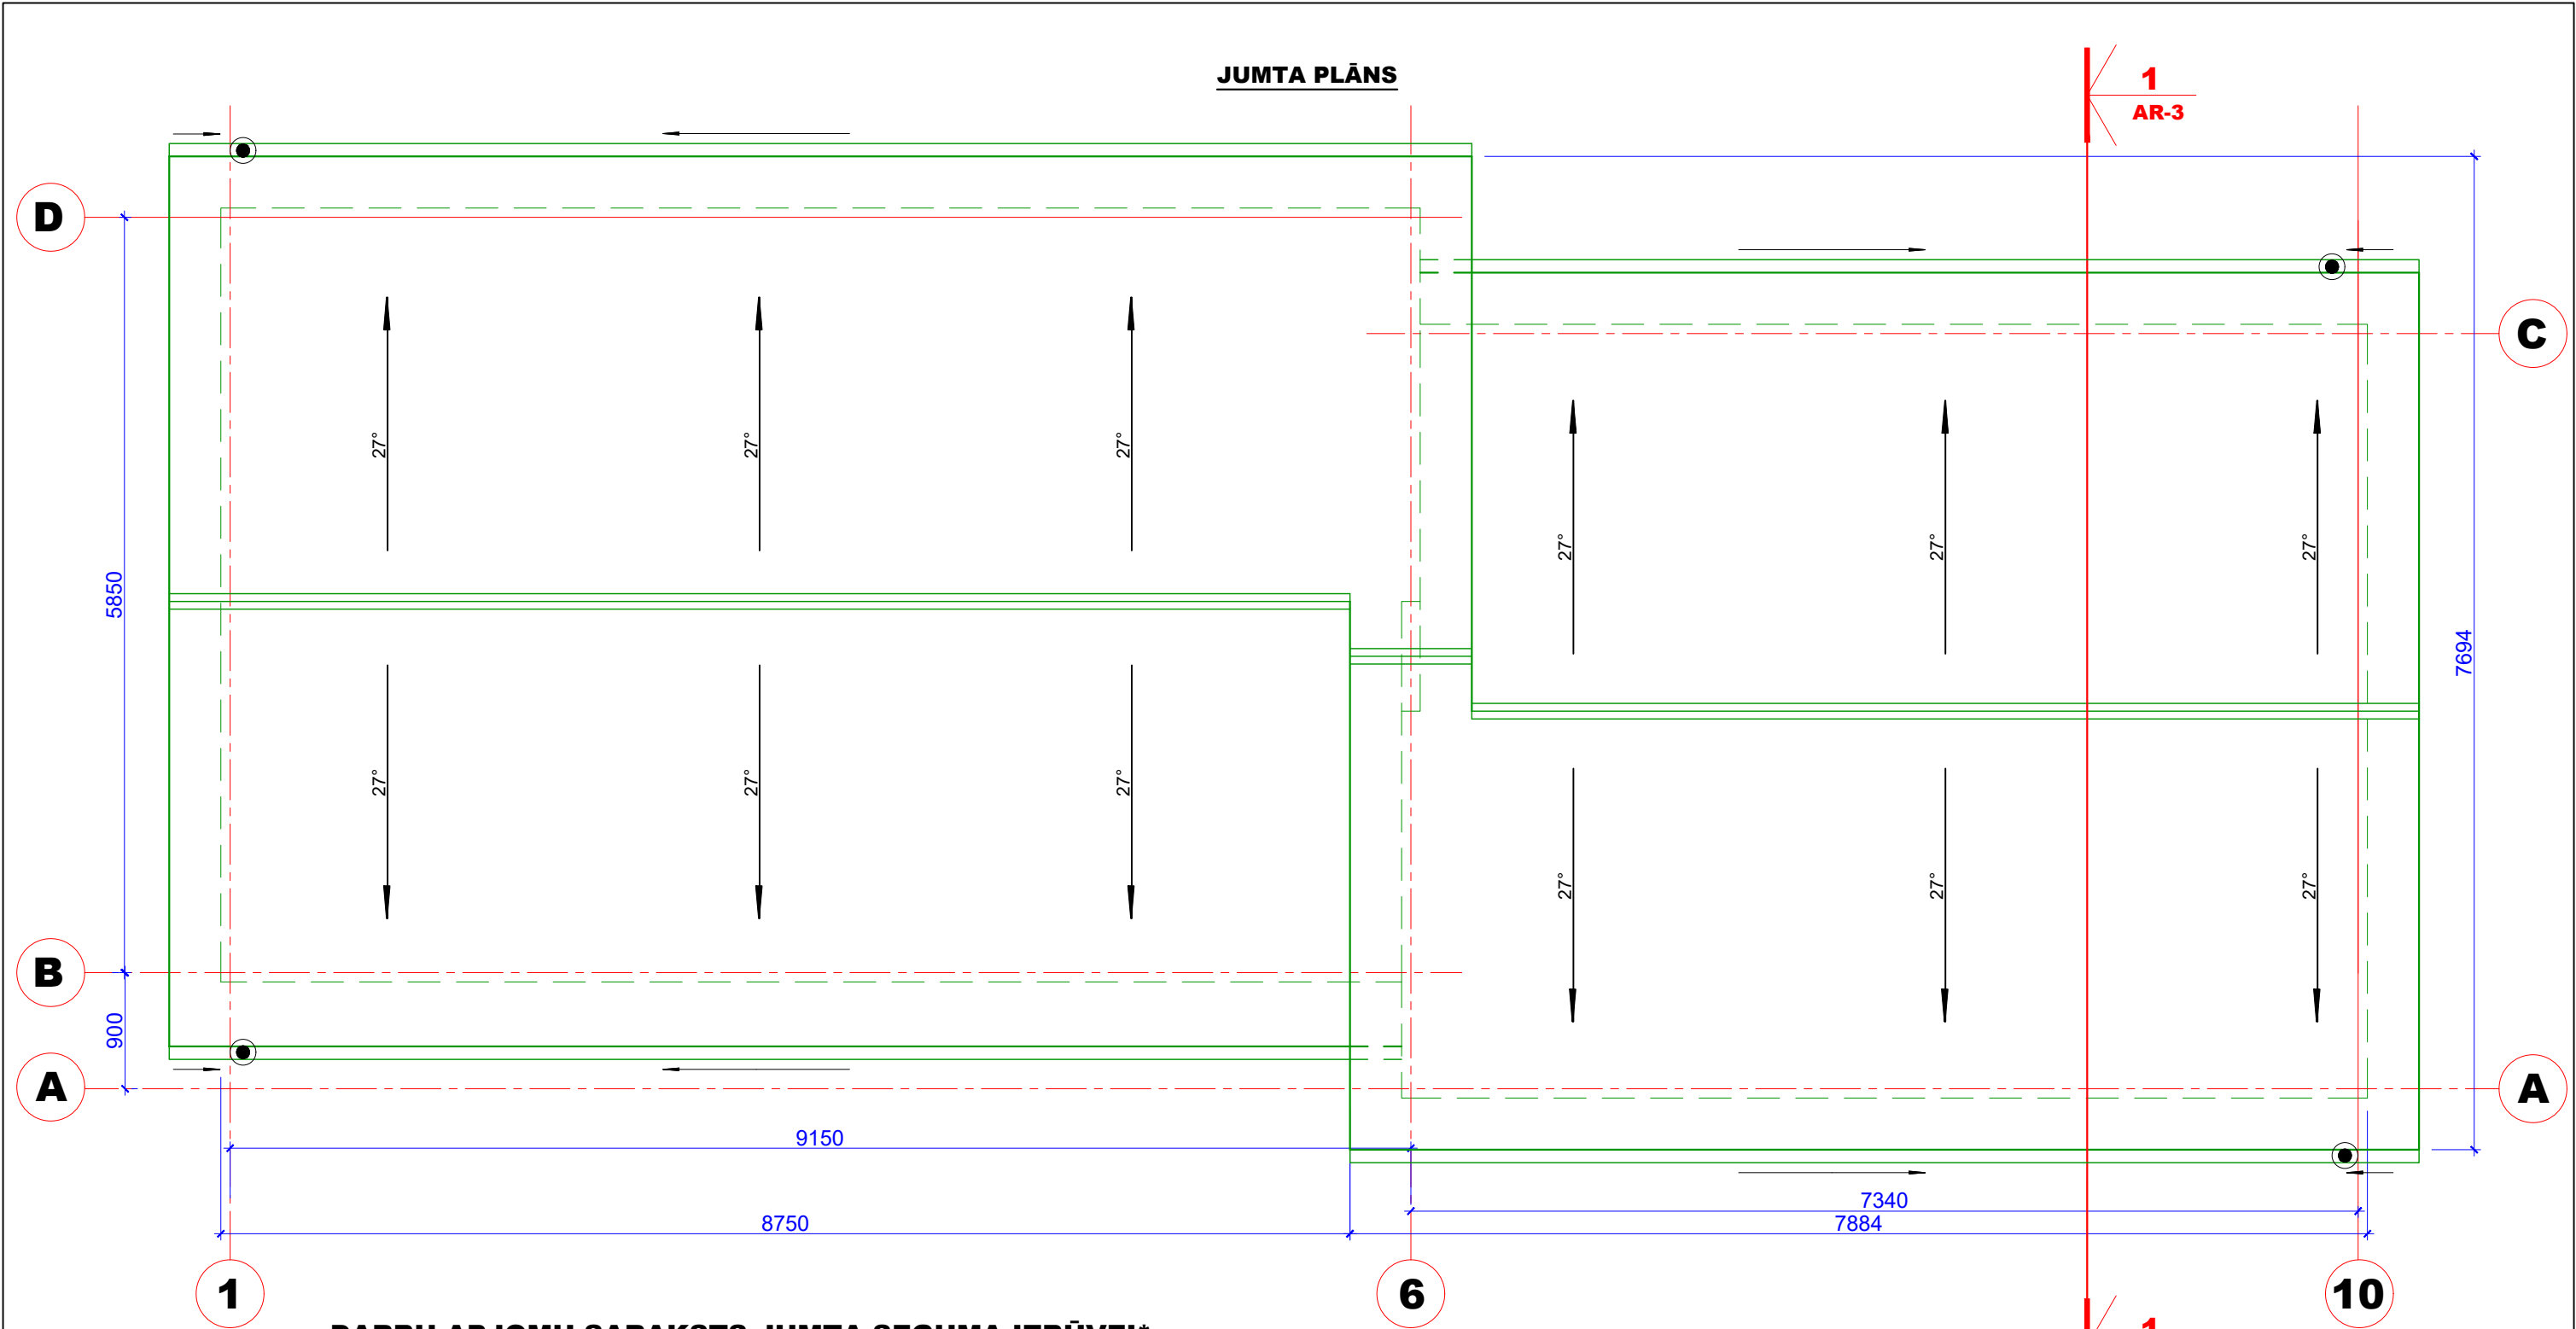

DARBU APJOMU SARAKSTS JUMTA SEGUMA IZBŪVEI*


Nr.p.k.	NOSAUKUMS	MĒRV.	DAUDZ.	PIEZĪMES
1.	Vertikālo šuvju profils Ruukki Classic C, vai ekvivalents, krāsa - RR32 (tumši brūns)	m²	139,55	
2.	Kores elements vertikālo šuvju profilam, krāsa - RR32 (tumši brūns)	m	17,45	
3.	Vējmalu apšuvums ar dēļiem b=22mm	m²	12,30	
4.	Tērauda 0,6mm ūdens noteku sistēmas teknes 120mm (apaļās), ieskaitot detaļas un stiprinājumus	m kop /gb	35,7 / 4	
5.	Tērauda 0,6mm ūdens noteku sistēmas notekcaurules 100mm (apaļās) L=2,6÷2,8m, ieskaitot detaļas un stiprinājumus	gb	4	
6.	Palīgmateriāli, skrūves, naglas, leņķi, metāla plāksnes, skavas u.c. atbilstoši ražotāja montāžas instrukcijai	kpl	1	
7.	Tērauda specelementi, krāsa RR32	m²	1,2	

* apjomi doti bez atgriezumiem un pārslaidumiem

APZĪMĒJUMI




JUMTA IESEGUMS -
DAKSTIŅVEIDA PROFILTĒRAUDS

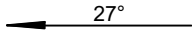

JUMTA KRITUMA VIRZIENS



KORES ELEMENTS

 

ŪDENS TEKNES KRITUMA VIRZIENS



ŪDENS NOTEKU CAURULES
PIESLĒGUMA VIETA

Alūksnes projekti Būvkomersanta reģ. Nr. 8600-R Pilsētas bulvāris 6A-7, Alūksne, Alūksnes novads, LV - 4301 alu.projekti@inbox.lv				Būvniecības ierosinātājs: SIA "ALŪKSNES NAMI" Pasūtītājs: dzīvokļu īpašnieku kopība Skolas ielā 2		06/26
				Būvprojekts: Palīgēkas būvniecība Skolas ielā 2, Alūksnē, Alūksnes novadā, LV-4301		
BPV	A. Lejasblusa		06.2026		Stadija	Lapa
Izstrādāja	A. Lejasblusa		06.2026	Rasējums: JUMTA PLĀNS	BP	AR - 2
				M 1 : 50	Arhīva Nr. 06/26	Rev_0 A3