GRIEZUMS 1 -1

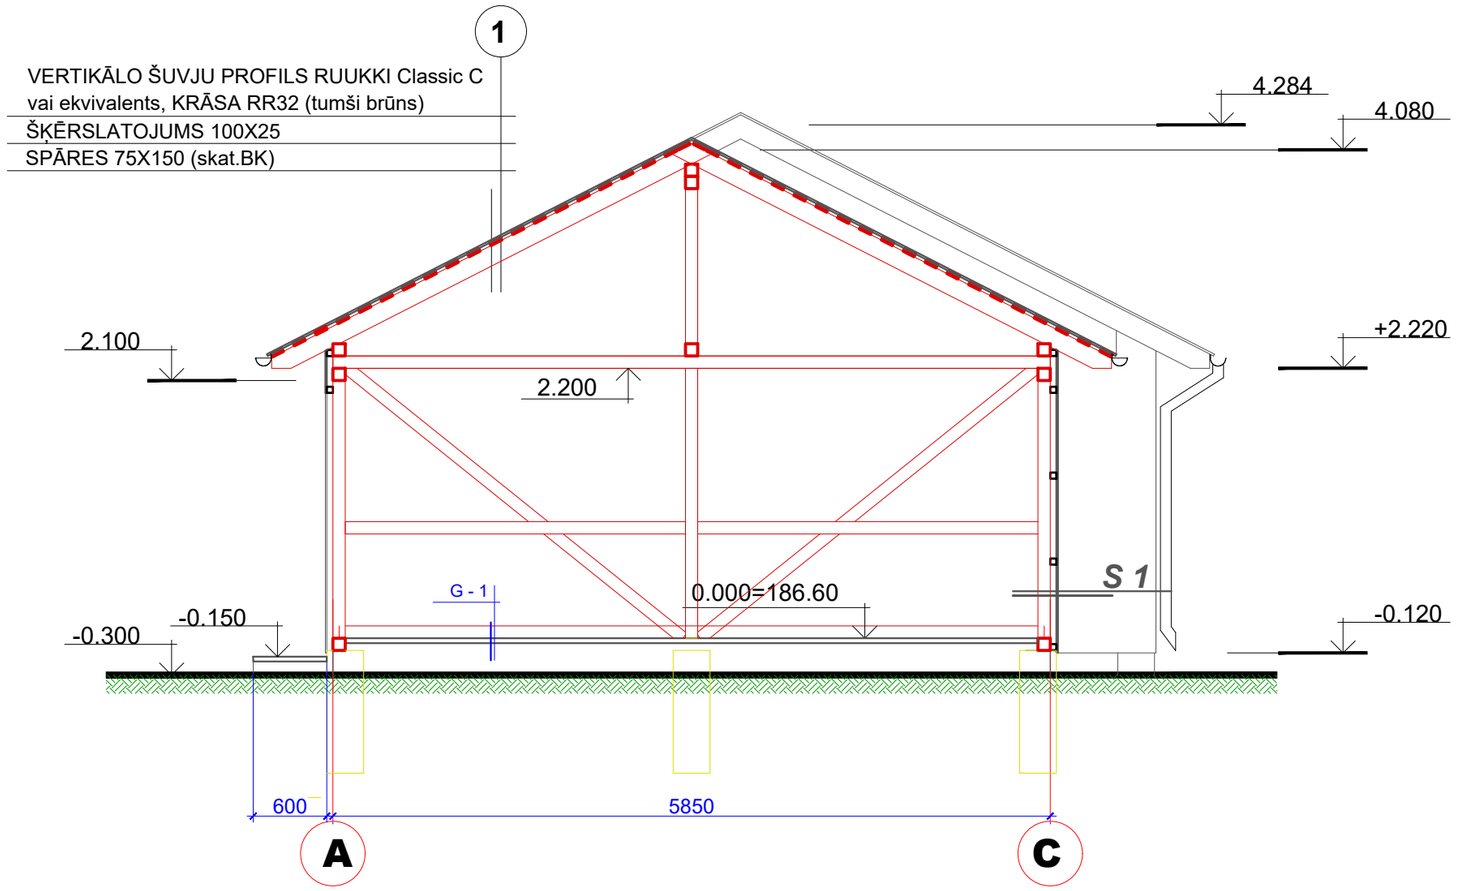

APZĪMĒJUMI

KOKA KONSTRUKCIJAS
SKAT. BK RISINĀJUMUS

PAMATU KONSTRUKCIJAS
SKAT. BK RISINĀJUMUS

PIEZĪMES:

1. Par augstuma atzīmi ±0.000 definēta 1. stāva tīrās grīdas virsmas atzīme;
2. Visi izmēri doti milimetros, augstuma atzīmes metros;
3. Visus izmērus precizēt objektā uz vietas;

Alūksnes projekti
Būvkomersanta reģ. Nr. 8600-R
Pilsētas bulvāris 6A-7, Alūksne,
Alūksnes novads, LV - 4301
alu.projekti@inbox.lv

Būvniecības ierosinātājs: **SIA "ALŪKSNES NAMI"** Pasūtītājs: **dzīvokļu īpašnieku kopība Skolas ielā 2**						06/26
Būvprojekts: **Palīgēkas būvniecība** Skolas ielā 2, Alūksnē, Alūksnes novadā, LV-4301						
BPV	A. Lejasblusa		06.2026.		Stadija	Lapa
Izstrādāja	A. Lejasblusa		06.2026.	Rasējums: GRIEZUMS 1-1	BP	AR - 3
				M 1 : 50	Arhīva Nr. 06/26	Rev_0	A3