



FASĀDE ASĪS 1-10

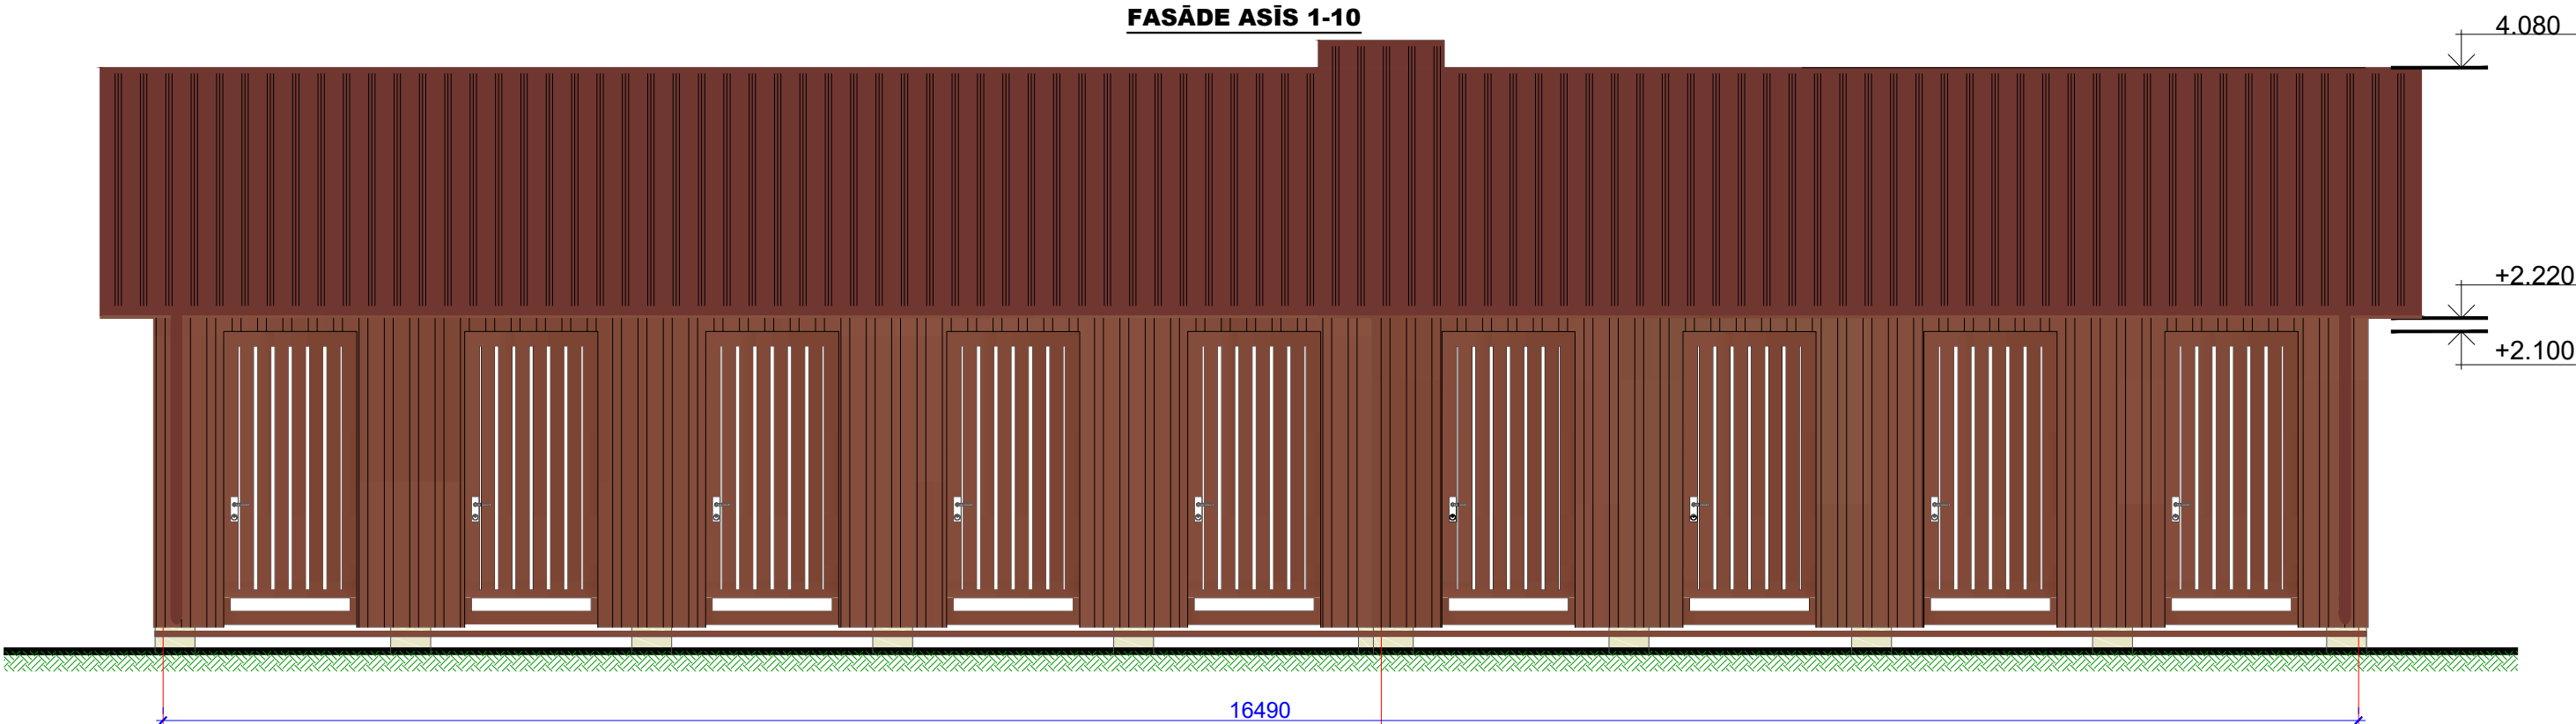

FASĀDE ASĪS 10-1

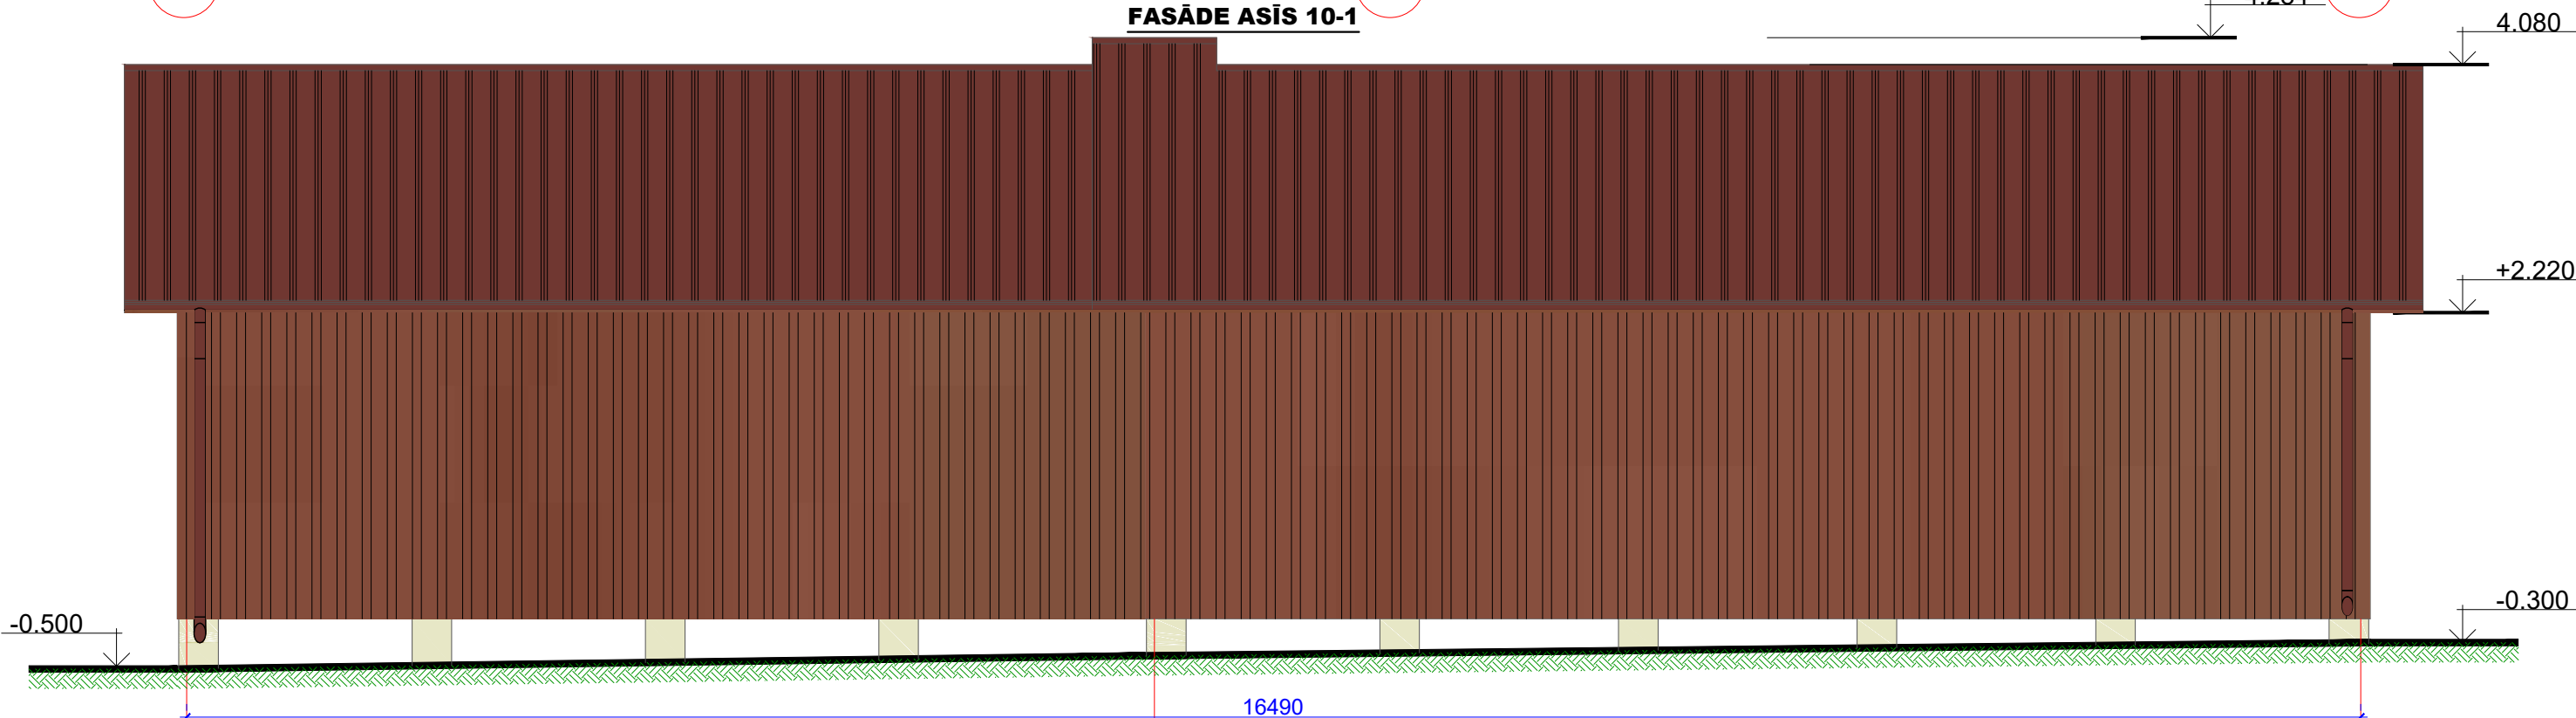

FASĀDES KRĀSU PASE



Vertikālo šuvju profils Ruukki Classic C, vai ekvivalents, krāsa - RR32 (tumši brūns)



Stabveida betona pamati - atveidņots betons, dabīgi pelēks, bez papildus apdares



Zāģētu dēļu retināts apšuvums, u.c. koka elementi fasādē - krāsojums ar lineļas krāsu kokam (lazēts, dzelzs mīnija sarkans)



Ūdens noteku sistēma un skārda elementi, krāsa - RR32 (tumši brūns)

PIEZĪMES:

- Krāsu pase sagatavota digitāli, krāsu toņu attēlojums var atšķirties no aprakstā norādītā.
- Par augstuma atzīmi ± 0.000 definēta 1. stāva tīrās grīdas virsmas atzīme;
- Visi izmēri doti milimetros, augstuma atzīmes metros;

Alūksnes projekti Būvkomersanta reģ. Nr. 8600-R Pilsētas bulvāris 6A-7, Alūksne, Alūksnes novads, LV - 4301 alu.projekti@inbox.lv				Būvniecības ierosinātājs: SIA "ALŪKSNES NAMI" Pasūtītājs: dzīvokļu īpašnieku kopība Skolas ielā 2		06/26
				Būvprojekts: Palīgēkas būvniecība Skolas ielā 2, Alūksnē, Alūksnes novadā, LV-4301		
BPV	A. Lejasblusa		06.2026		Stadija	Lapa
Izstrādāja	A. Lejasblusa		06.2026	Rasējums: FASĀDE ASĪS 1-10; 10-1		AR - 4
				M 1 : 50	Arhīva Nr. 06/26	Rev_0 A3