




1 Griezums 3-3
1 : 50

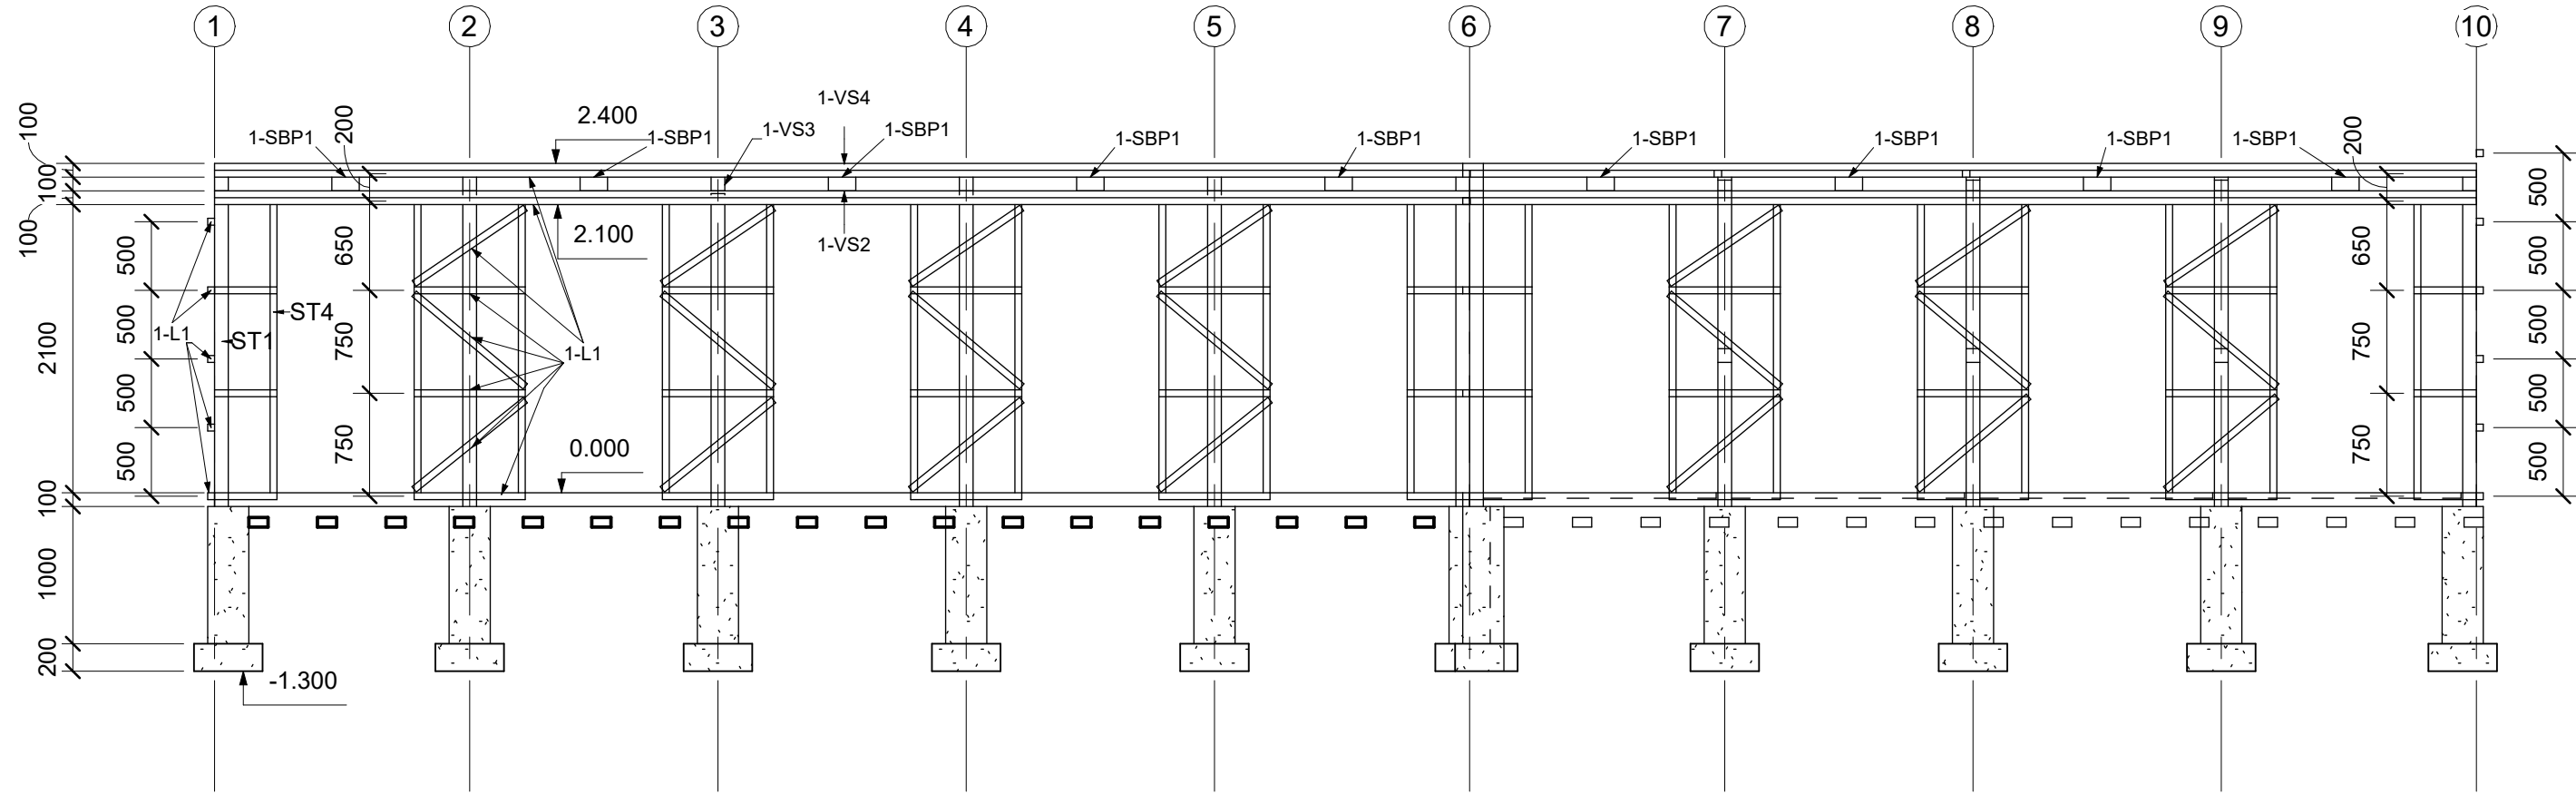

2 Griezums 4-4
1 : 50

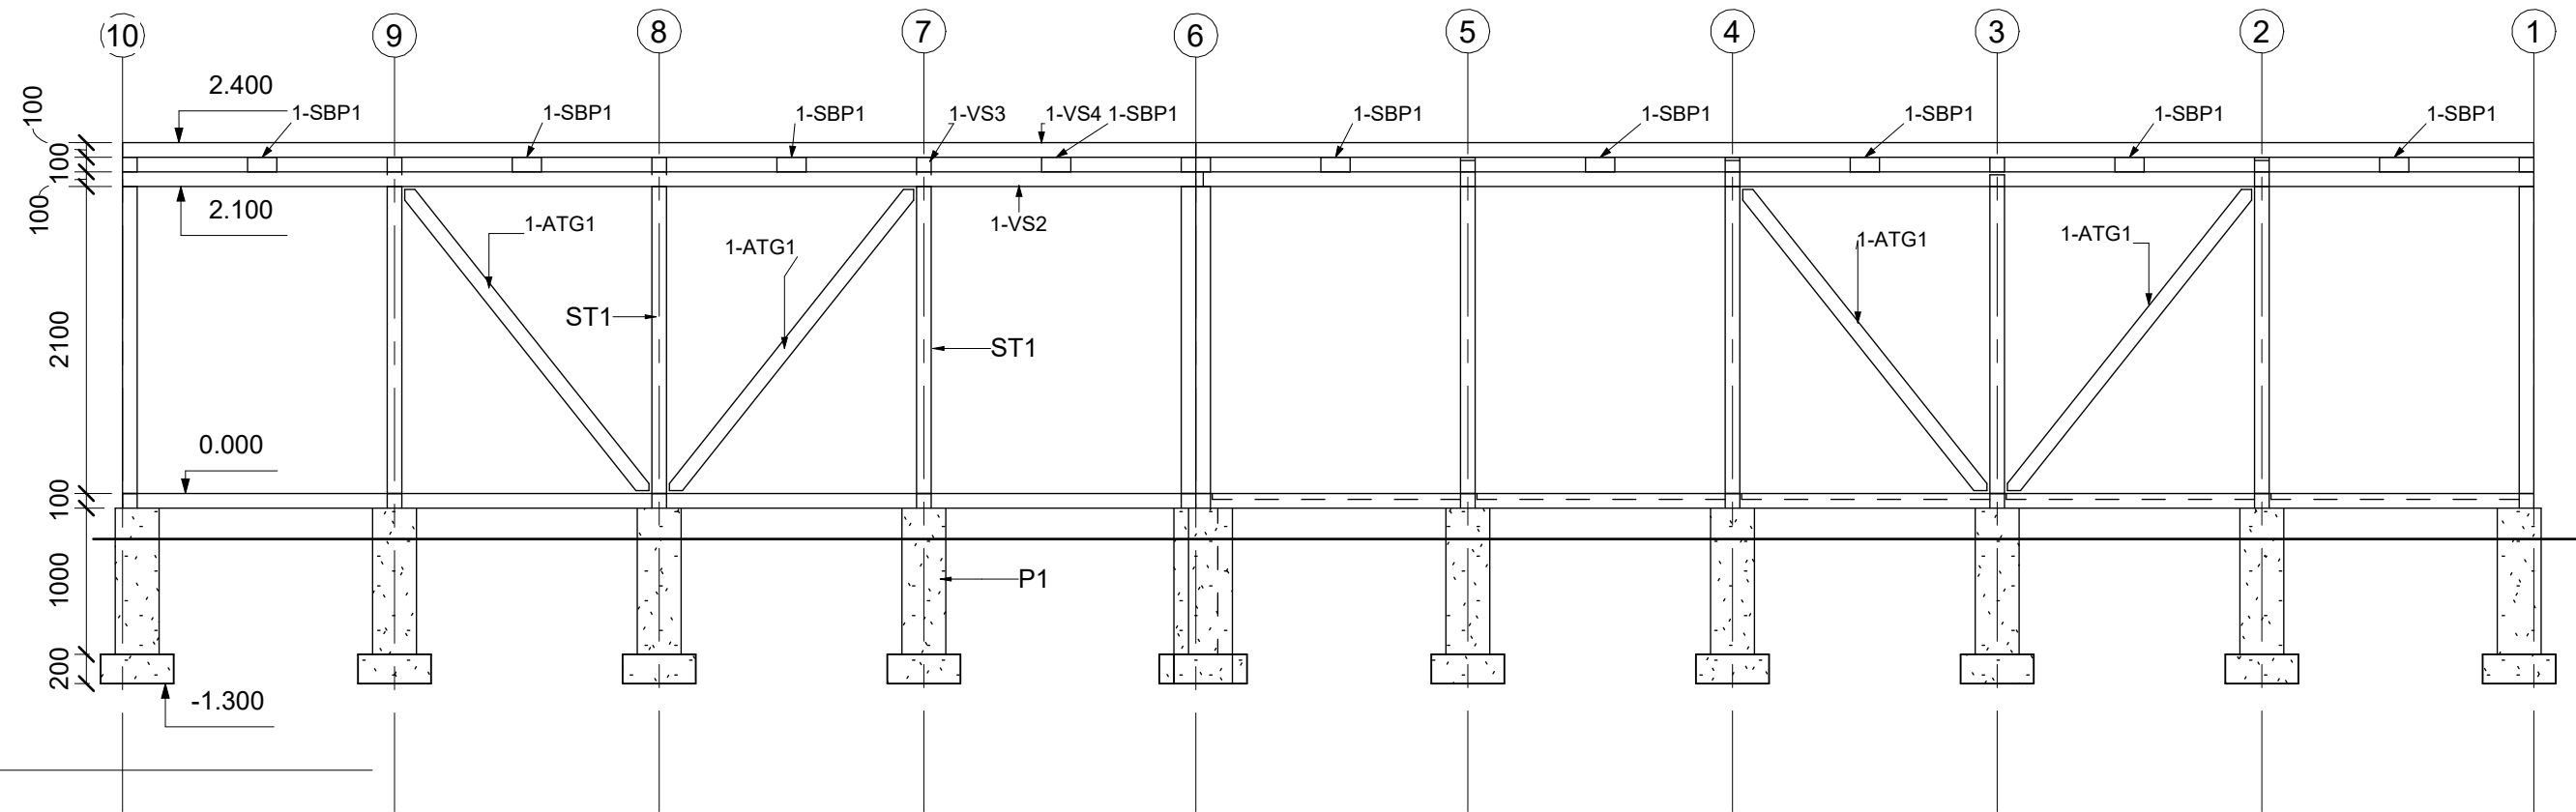

3 Griezums 5-5
1 : 50

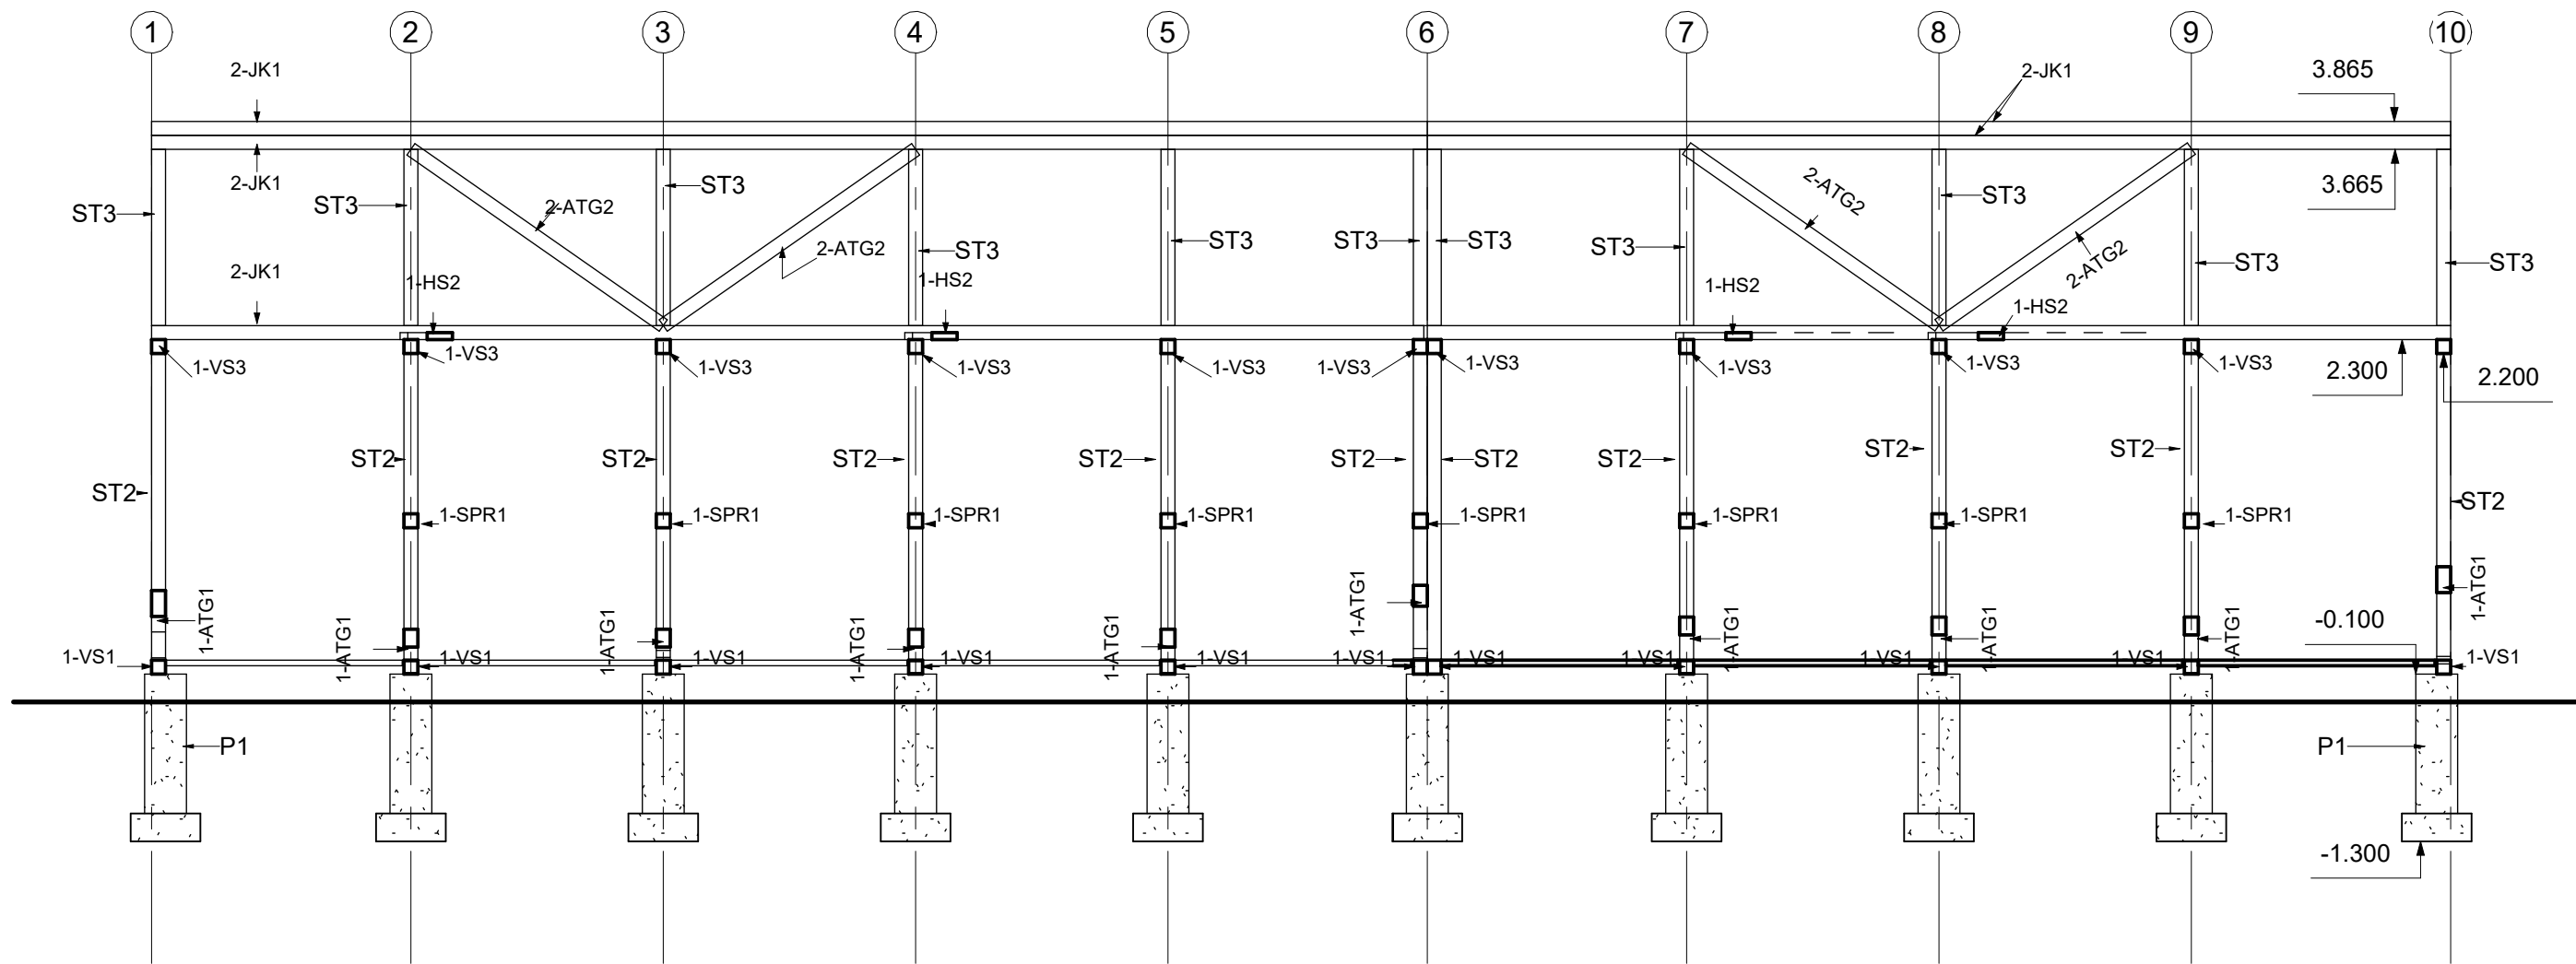

Norādījumi
Izmēri norādīti milimetros, augstuma atzīmes- metros.
Kopējos norādījumus skatīt lapā BK1 un BK4

Alūksnes projekti Būvkomersanta reģ. Nr. 8600-R Pilsētas bulvāris 6A-7, Alūksne, Alūksnes novads, LV - 4301 alu.projekti@inbox.lv				PASŪTĪTĀJS: Būvniecības ierosinātājs: SIA "Alūksnes nami"		PASŪTĪTĀJA NR.: 06/26	
BŪVPROJEKTA NOSAUKUMS: Paļīgēkas būvniecība Skolas ielā 2, Alūksnē, Alūksnes novadā, LV-4301				OBJEKTS: RASAĶUMA LAPAS NOSAUKUMS: Griezums 3-3, 4-4, 5-5		Stadija BP	
Mērogs: 1 : 50				Arhīva nr.		Lapa BK7	
BPDV Izstrādāja				Ervīns Ločmelis		A2	