




1 Pamats P1  
1 : 10

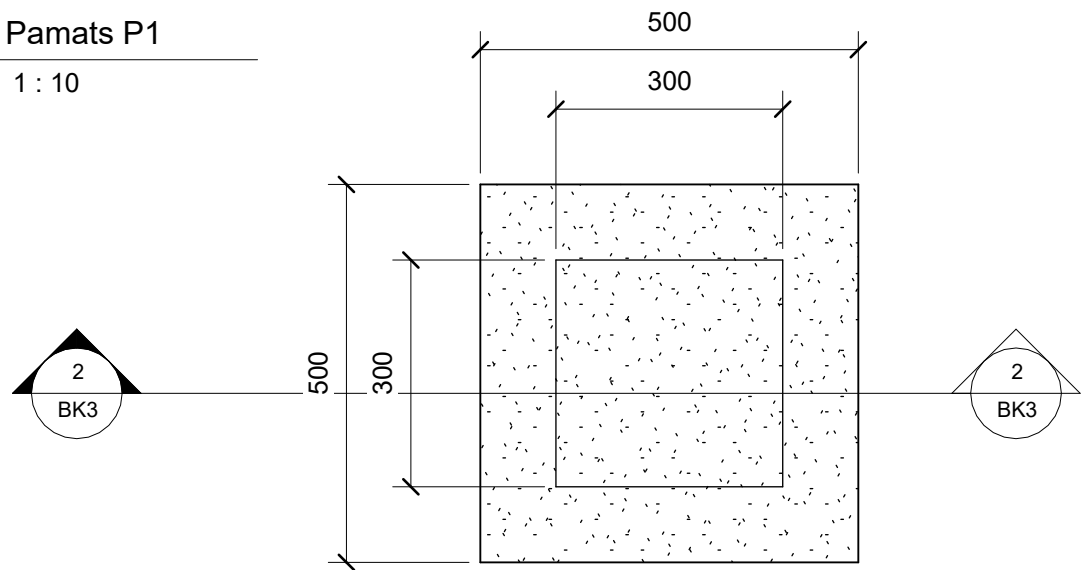

2 Šķēlums 2  
1 : 10

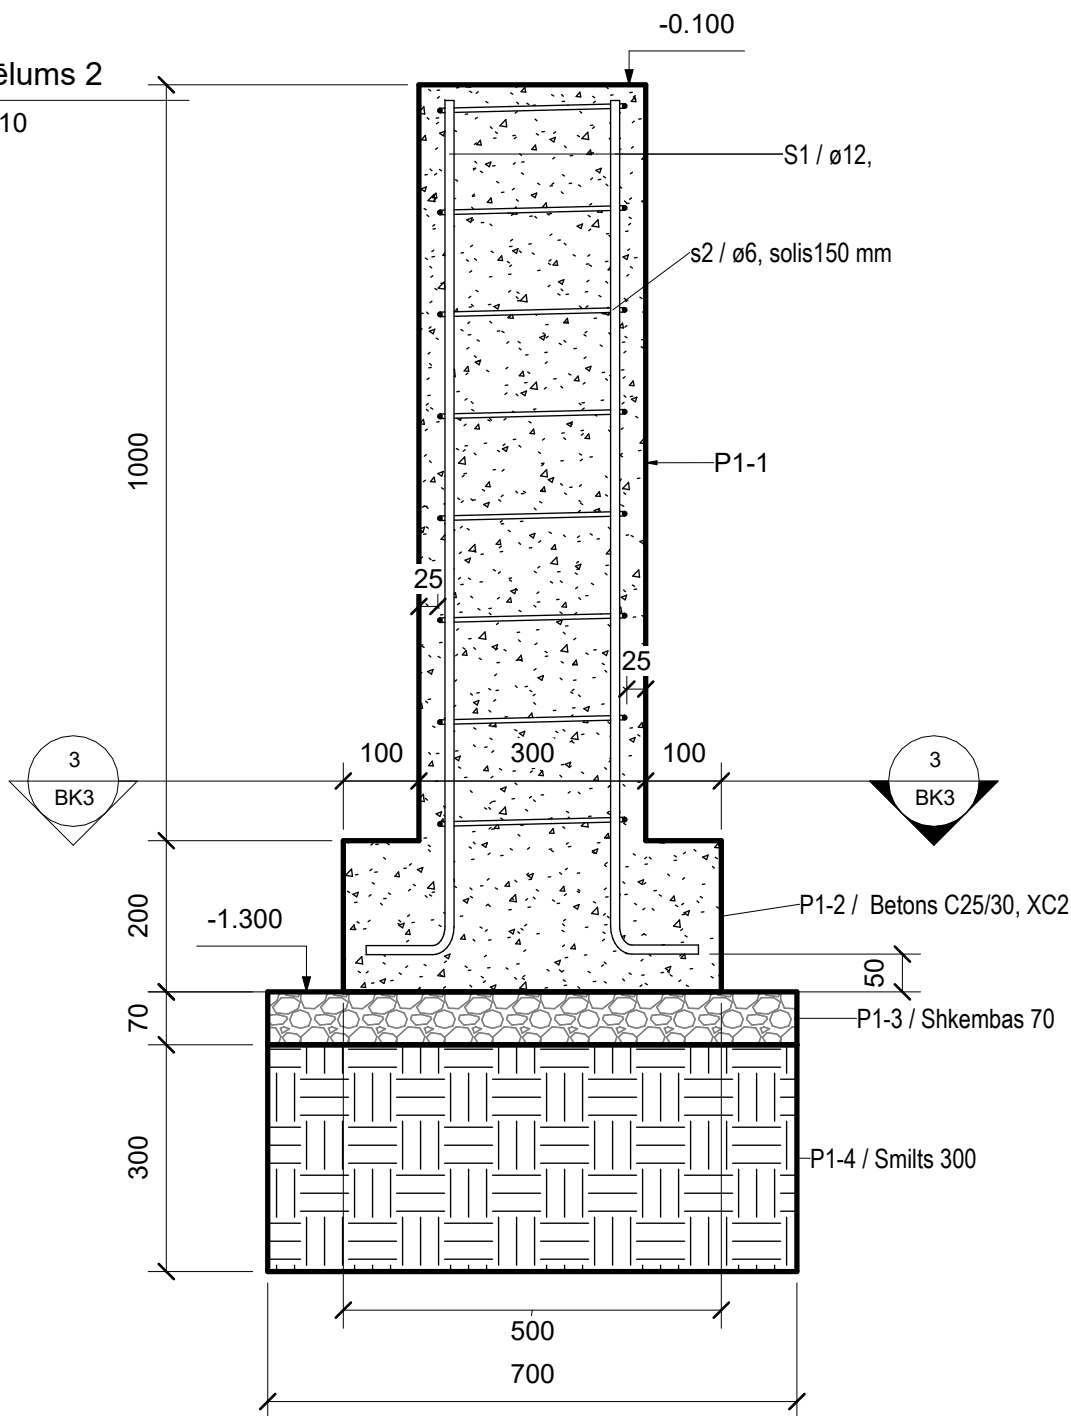

3 Šķēlums 3  
1 : 10

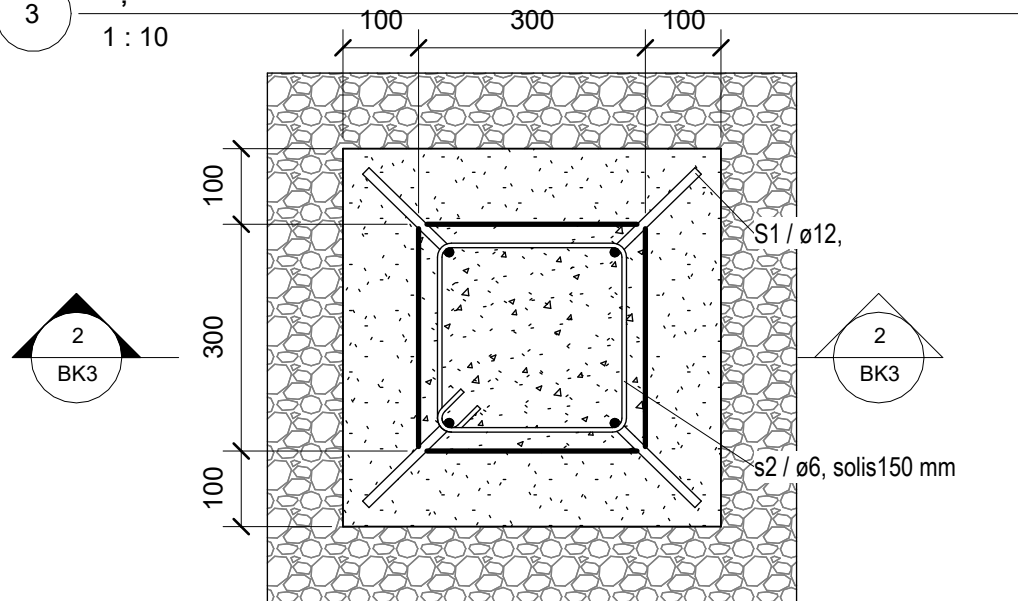

Materiālu specifikācija

| Poz. | Nosaukums                  | Daudz., gab | Apjoms, m3 | Piezīmes                  |
|------|----------------------------|-------------|------------|---------------------------|
| P1-1 | Betons C25/30, XC2         | 1           | 0.09 m³    | Pamata kāts               |
| P1-2 | Betons C25/30, XC2         | 1           | 0.05 m³    | Pamatapēda                |
| P1-3 | Blietētas šķembas fr. 0-45 | 1           | 0.03 m³    |                           |
| P1-4 | Blietēta smiltis           | 1           | 0.15 m³    | Ja pamatnē mālaina grunts |

Grand total: 4

Pamata stiebrojuma specifikācija vienam pamatam

| Marka | Locīšana                                                          | Stiegras diametrs | Stiegras garums | Skaits | Solis  | Kopējais stiegru garums | Stiebrojuma svars, kg | Piezīmes |
|-------|-------------------------------------------------------------------|-------------------|-----------------|--------|--------|-------------------------|-----------------------|----------|
| S1    | 160 mm                                                            | 12 mm             | 1260 mm         | 4      |        | 5.04 m                  | 4.47                  |          |
| s2    | 1130 mm<br>250 mm<br>250 mm<br>250 mm<br>50 mm<br>50 mm<br>250 mm | 6 mm              | 1070 mm         | 8      | 150 mm | 8.56 m                  | 1.90                  |          |
|       |                                                                   |                   |                 | 12     |        | 13.60 m                 | 6.37                  |          |

Norādījumi  
Izmēri norādīti milimetros, augstuma atzīmes- metros.  
Kopējos norādījumus skatīt lapā BK1 un BK2

**Alūksnes projekti**

Būvkomersanta reģ. Nr. 8600-R  
Pilsētas bulvāris 6A-7, Alūksne,  
Alūksnes novads, LV - 4301  
alu.projekti@inbox.lv

|                                                                                                 |        |            |                          |      |
|-------------------------------------------------------------------------------------------------|--------|------------|--------------------------|------|
| PASŪTĪTĀJS:<br>Būvniecības ierosinātājs: SIA "Alūksnes nami"                                    |        |            | PASŪTĪJUMA NR.:<br>06/26 |      |
| BŪVPROJEKTA NOSAUKUMS:<br>Palīgēkas būvniecība Skolas ielā 2, Alūksnē, Alūksnes novadā, LV-4301 |        |            |                          |      |
| OBJEKTS:                                                                                        |        |            |                          |      |
| RASĒJUMA LAPAS NOSAUKUMS:<br>Pamats P1                                                          |        |            | Stadija                  | Lapa |
|                                                                                                 |        |            | BP                       | BK3  |
| Mērogs:                                                                                         | 1 : 10 | Arhīva nr. |                          | A3   |