


1 Plāna fragments
1 : 50

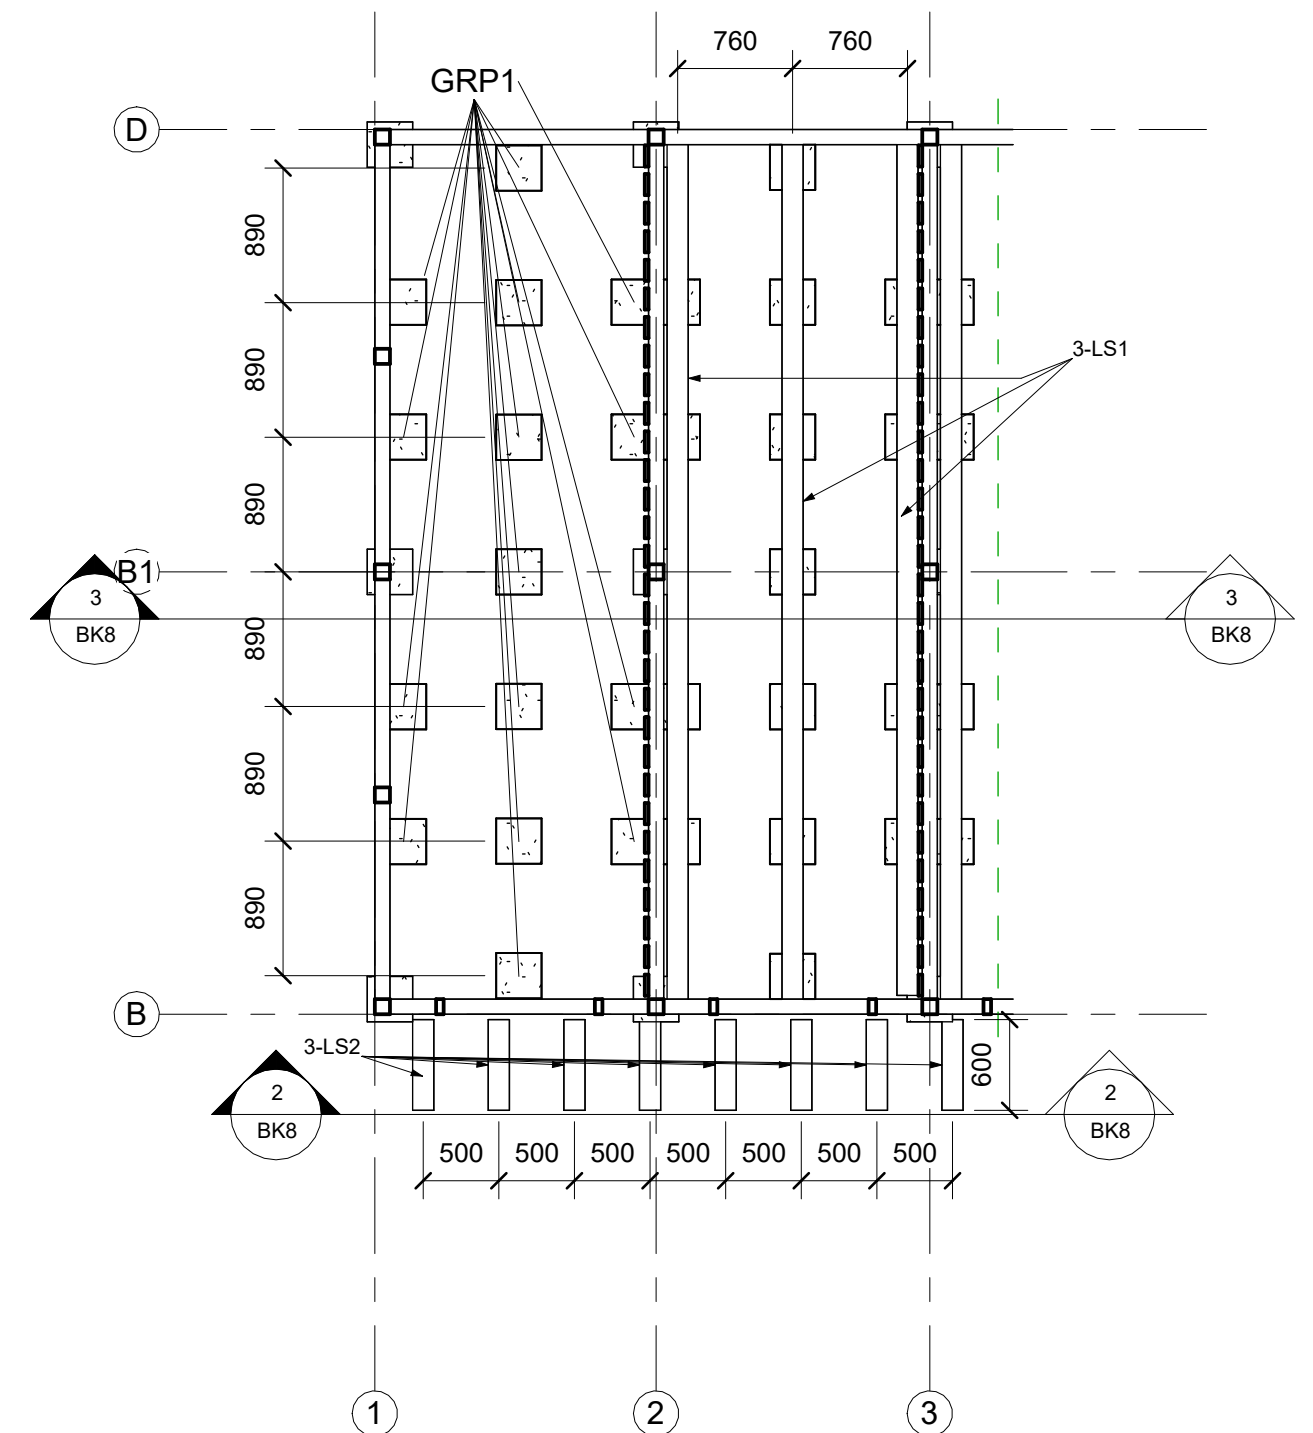

Grīdas pamatnes specifikācija				
Mark	Nosaukums	Structural Material	Count	Volume
GRP2	Blietāta šķembu pamatne h=200	Šķembsa, fr. 0 - 45	1	14.37 m³
Grand total: 1				

Grīdas pamatu specifikācija				
Mark	Nosaukums	Structural Material	Count	Volume
GRP1	Pamats 300x300x 250 (h vid)	Betons C25/30, XC2	135	2.29 m³
Grand total: 135				2.29 m³

Palikņi zem lieveņa sijām - 120 gb.

Norādījumi
Izmēri norādīti milimetros, augstuma atzīmes- metros.
Kopējos norādījumus skatīt lapā BK1 un BK2

<div>Alūksnes projekti</div>			<div>PASŪTĪJUMA: Būvniecības ierosinātais: SIA "Alūksnes nami"</div>			<div>PASŪTĪJUMA NR.: 06/26</div>	
<div>Būvkomersanta reģ. Nr. 8600-R Pildītājs būvārbā 6A-7, Alūksne, Alūksnes novads, LV - 4301 alu.projekti@inbox.lv</div>			<div>BŪVPROJEKTA NOSAUKUMS: Paliģekāas būvniecība Skolas ielā 2, Alūksnē, Alūksnes novadā, LV-4301</div>				
BPDV	Ervīns Ločmelis	07.2026.	OBJEKTS:				
Izstrādāja	Ervīns Ločmelis		RASĀJUMA LAPAS NOSAUKUMS: Plāna fragments, grīda			Stadija BP	Lapa BK8
			Mērogs: As indicated			Arhīva nr.	A2