


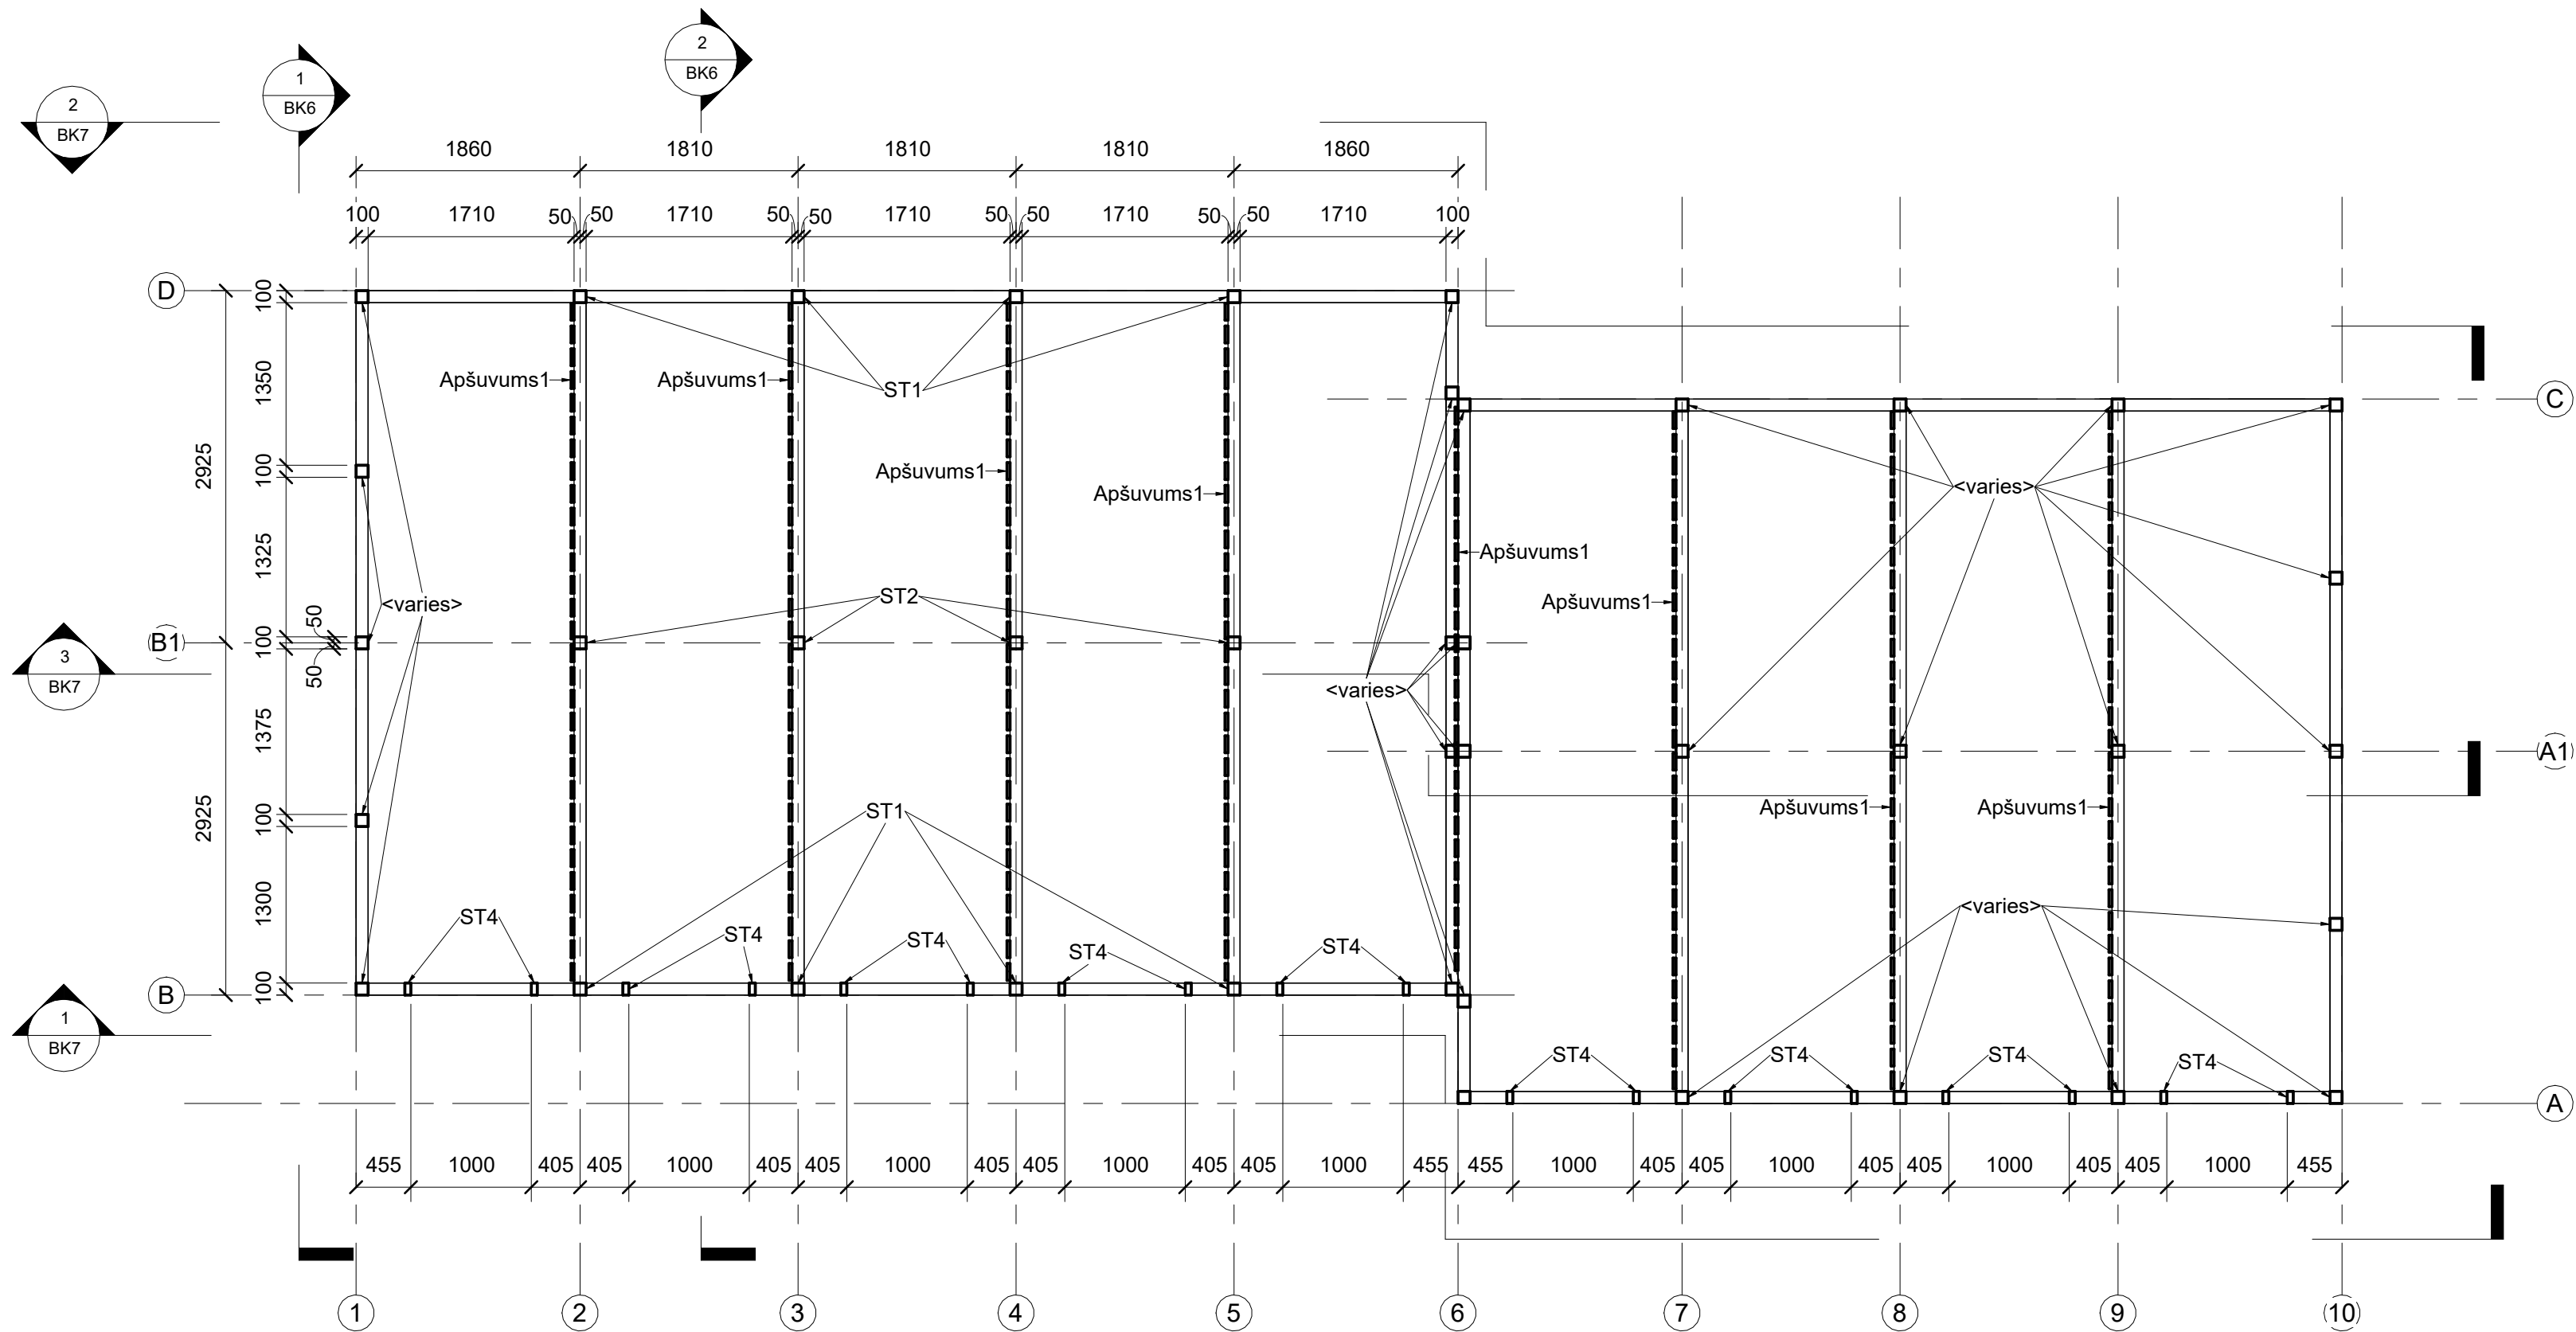

NORĀDĪJUMI

1. Koka konstrukcijas SIENĀM izgatavot no skuju koka, stiprības klase =< C20, ar mitrumu ne lielāku par 22%
2. Koka konstrukcijas izolēt no pamatu blokiem ar 2 kārtām ruberoīda bitumena mastikā.
3. Koka elementus apstrādāt ar kombinēto antiseptisku un antipirēnu šķīdumu.
4. Koka konstrukciju stiprinājumus un savienojumus izpildīt pielietojot iekalumus, iezāgējumus un piezāgējumus izmantojot naglas, koka skrūves, skavas un būvkalumus.
5. Koka konstrukciju stiprinājumus un savienojumus piedāvā un izstrādā darbu izpildītājs.
6. Kokmateriālu specifikācijā nav uzrādīti pārlaidumi, pielaides, piezāgējumi un atzāgi.

<div><div>Alūksnes projekti</div><div><div>Būvkomersanta reģ. Nr. 8600-R</div><div>Pilsētas bulvāris 6A-7, Alūksne, Alūksnes novads, LV - 4301</div><div>alu.projekti@inbox.lv</div></div></div>				Būvniecības ierosinātais: SIA "Alūksnes nami"				PASŪTĪJUMA NR. 06/26	
				BŪVPROJEKTA NOSAUKUMS: Palīgēkas būvniecība Skolas ielā 2, Alūksnē, Alūksnes novadā, LV-4301					
BPDV	Ervīns Ločmelis		07.2026.	OBJEKTS:					
Izstrādātāja	Ervīns Ločmelis			RASĒJUMA LAPAS NOSAUKUMS: Sienu plāns			Stadija	Lapa	
							BP	BK4	
				Mērogs:	1 : 50	Arhīva nr.		A3xA2	