


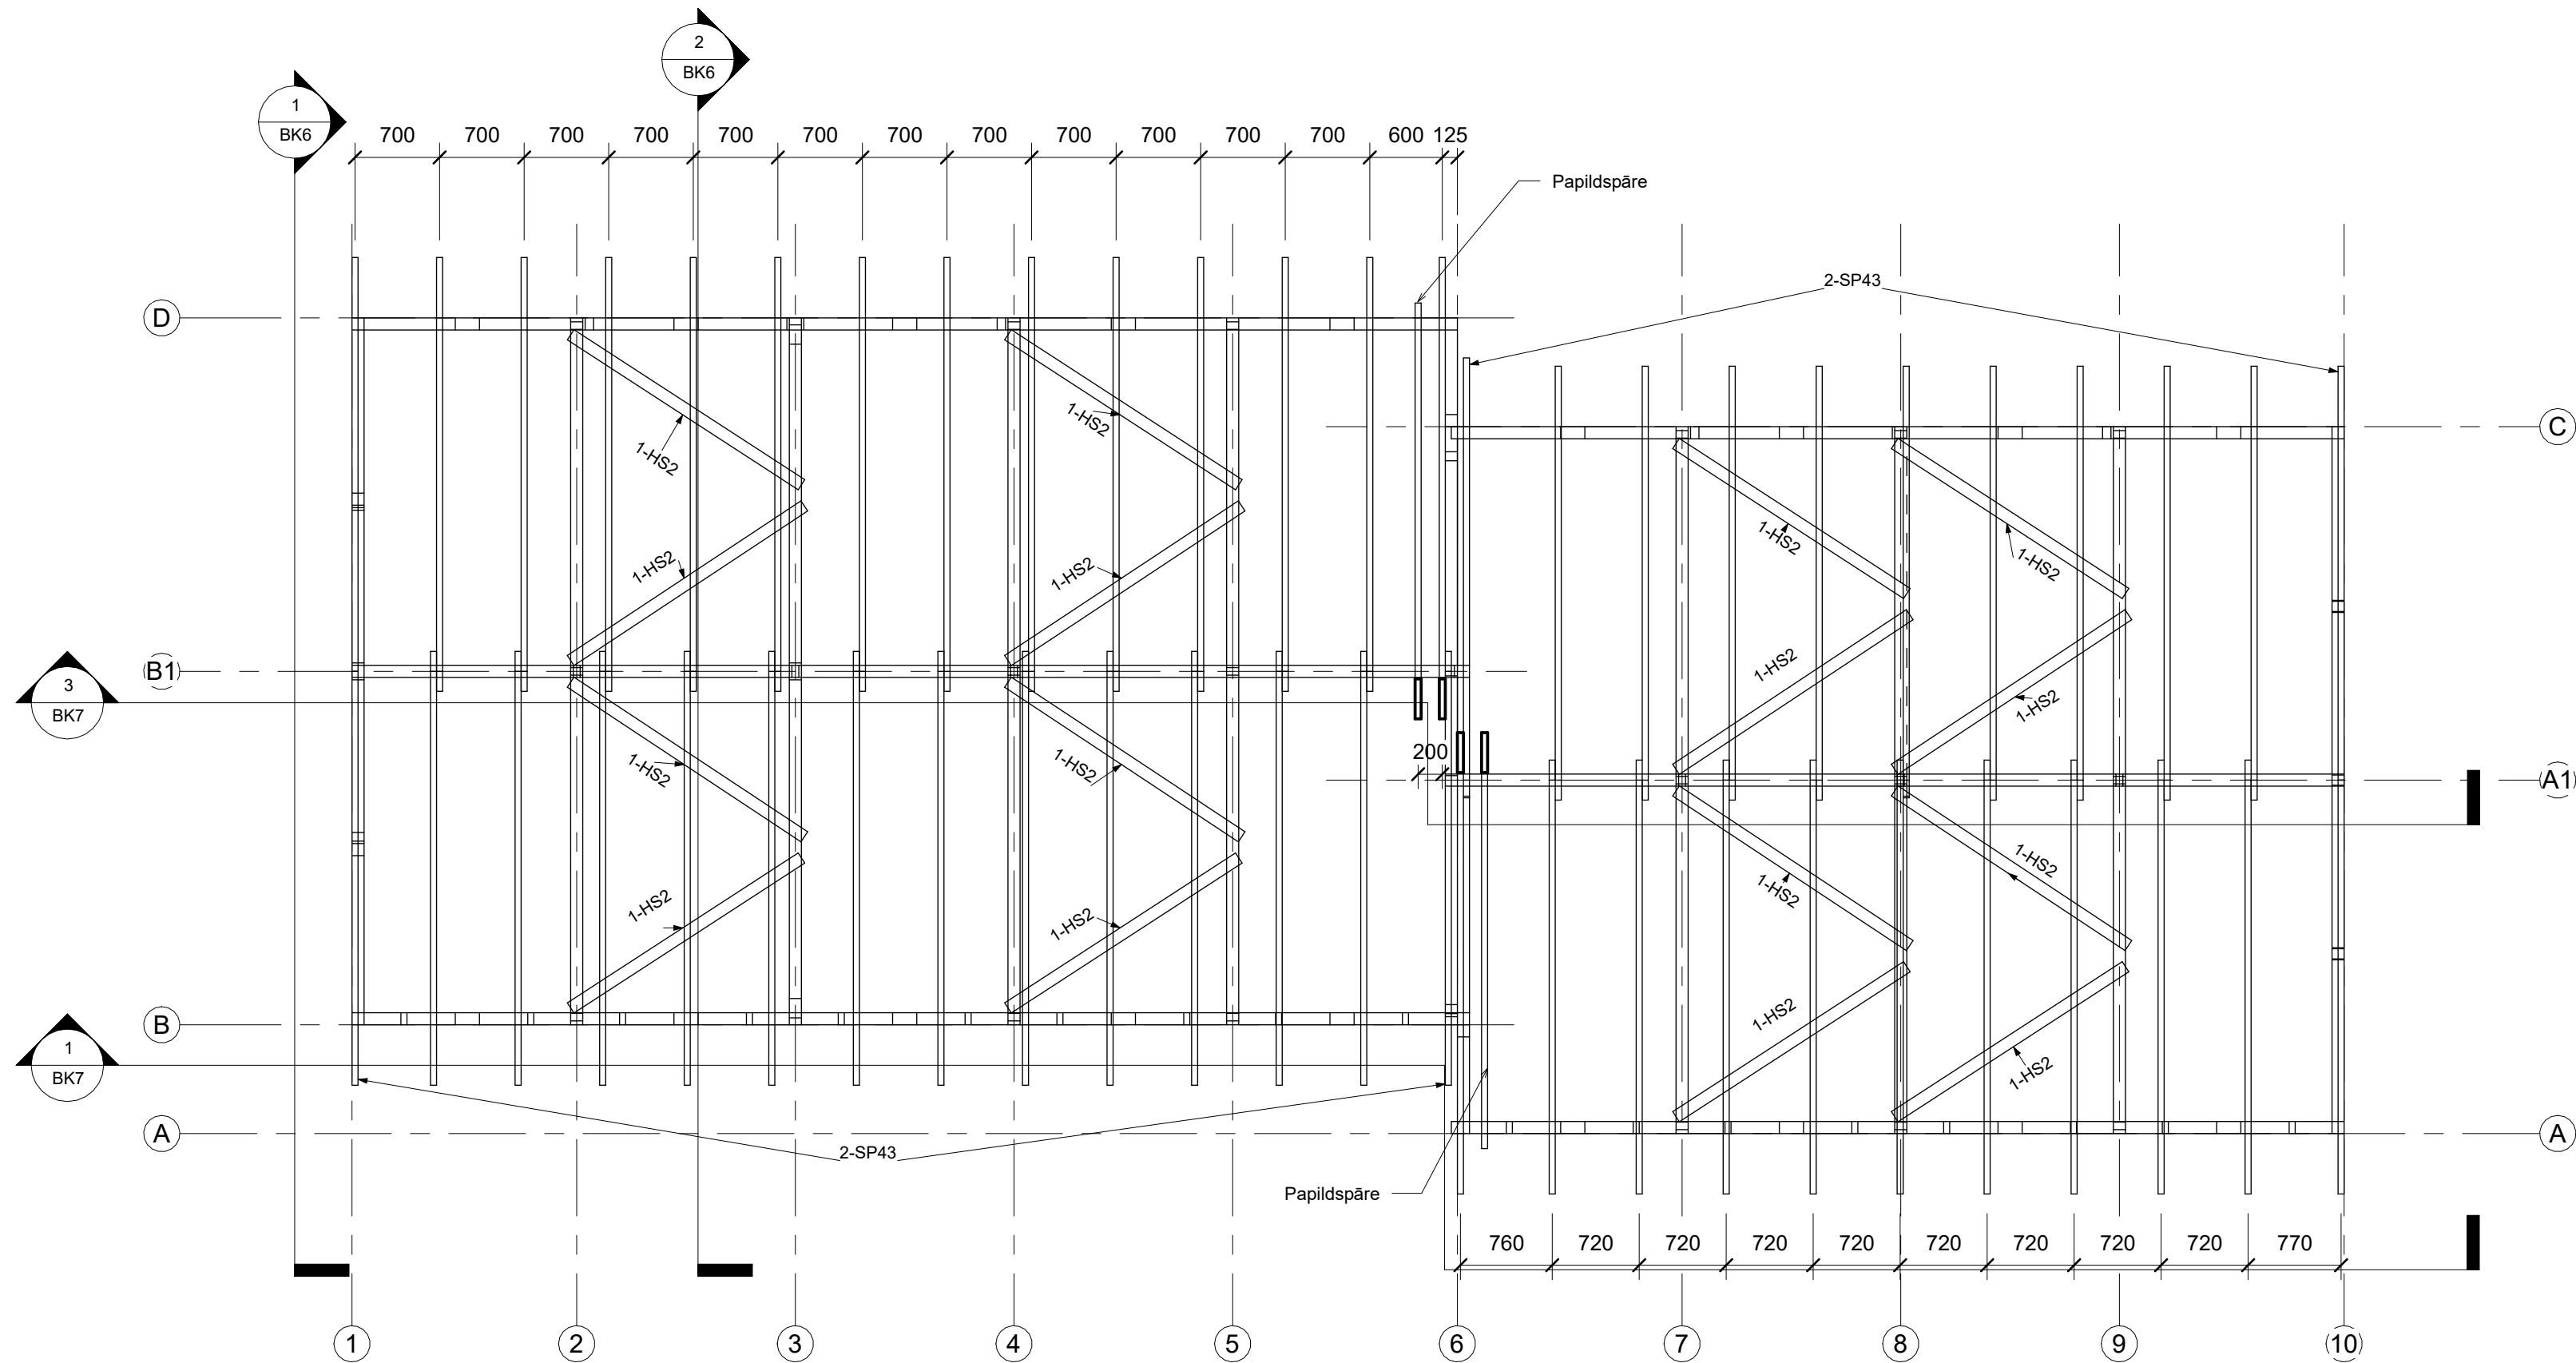

NORĀDĪJUMI

1. Koka konstrukcijas SPĀRĒM izgatavot no skuju koka, stiprības klase C24, ar mitrumu ne lielāku par 22%
2. Koka elementus apstrādāt ar kombinēto antiseptisku un antipirēnu šķīdumu.
3. Koka konstrukciju stiprinājumus un savienojumus izpildīt pielietojot iekalumus, iezāgējumus un piezāgējumus izmantojot naglas, koka skrūves, skavas un būvkalumus.
4. Mezglos nenorādītos koka konstrukciju stiprinājumus un savienojumus piedāvā un izstrādā darbu izpildītājs.
5. Kokmateriālu specifikācijā nav uzrādīti pārļaidumi, pielaides, piezāgējumi un atzāgi.
6. Horizontālās saites uzstādīt uz atzīmes +2.30

<div><div>Alūksnes projekti</div><div><div>Būvkomersanta reģ. Nr. 8600-R</div><div>Pilsētas bulvāris 6A-7, Alūksne, Alūksnes novads, LV - 4301 alu.projekti@inbox.lv</div></div></div>				<div>PASŪTĪTĀJS: Būvniecības ierosinātājs: SIA "Alūksnes nami"</div>				<div>PASŪTĪJUMA NR.: 06/26</div>	
				<div>BūVPROJEKTA NOSAUKUMS: Palīgēkas būvniecība Skolas ielā 2, Alūksnē, Alūksnes novadā, LV-4301</div>					
BPDV	Ervīns Ločmelis		07.2026.	OBJEKTS:					
Izstrādāja	Ervīns Ločmelis			RASŅJUMA LAPAS NOSAUKUMS: Spāru plāns			Stadija	Lapa	
							BP	BK5	
				Mērogs: 1 : 50			Arhīva nr.	A3xA2	