
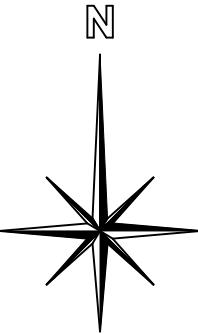


DARBU ORGANIZĒŠANAS SHĒMA M1:250

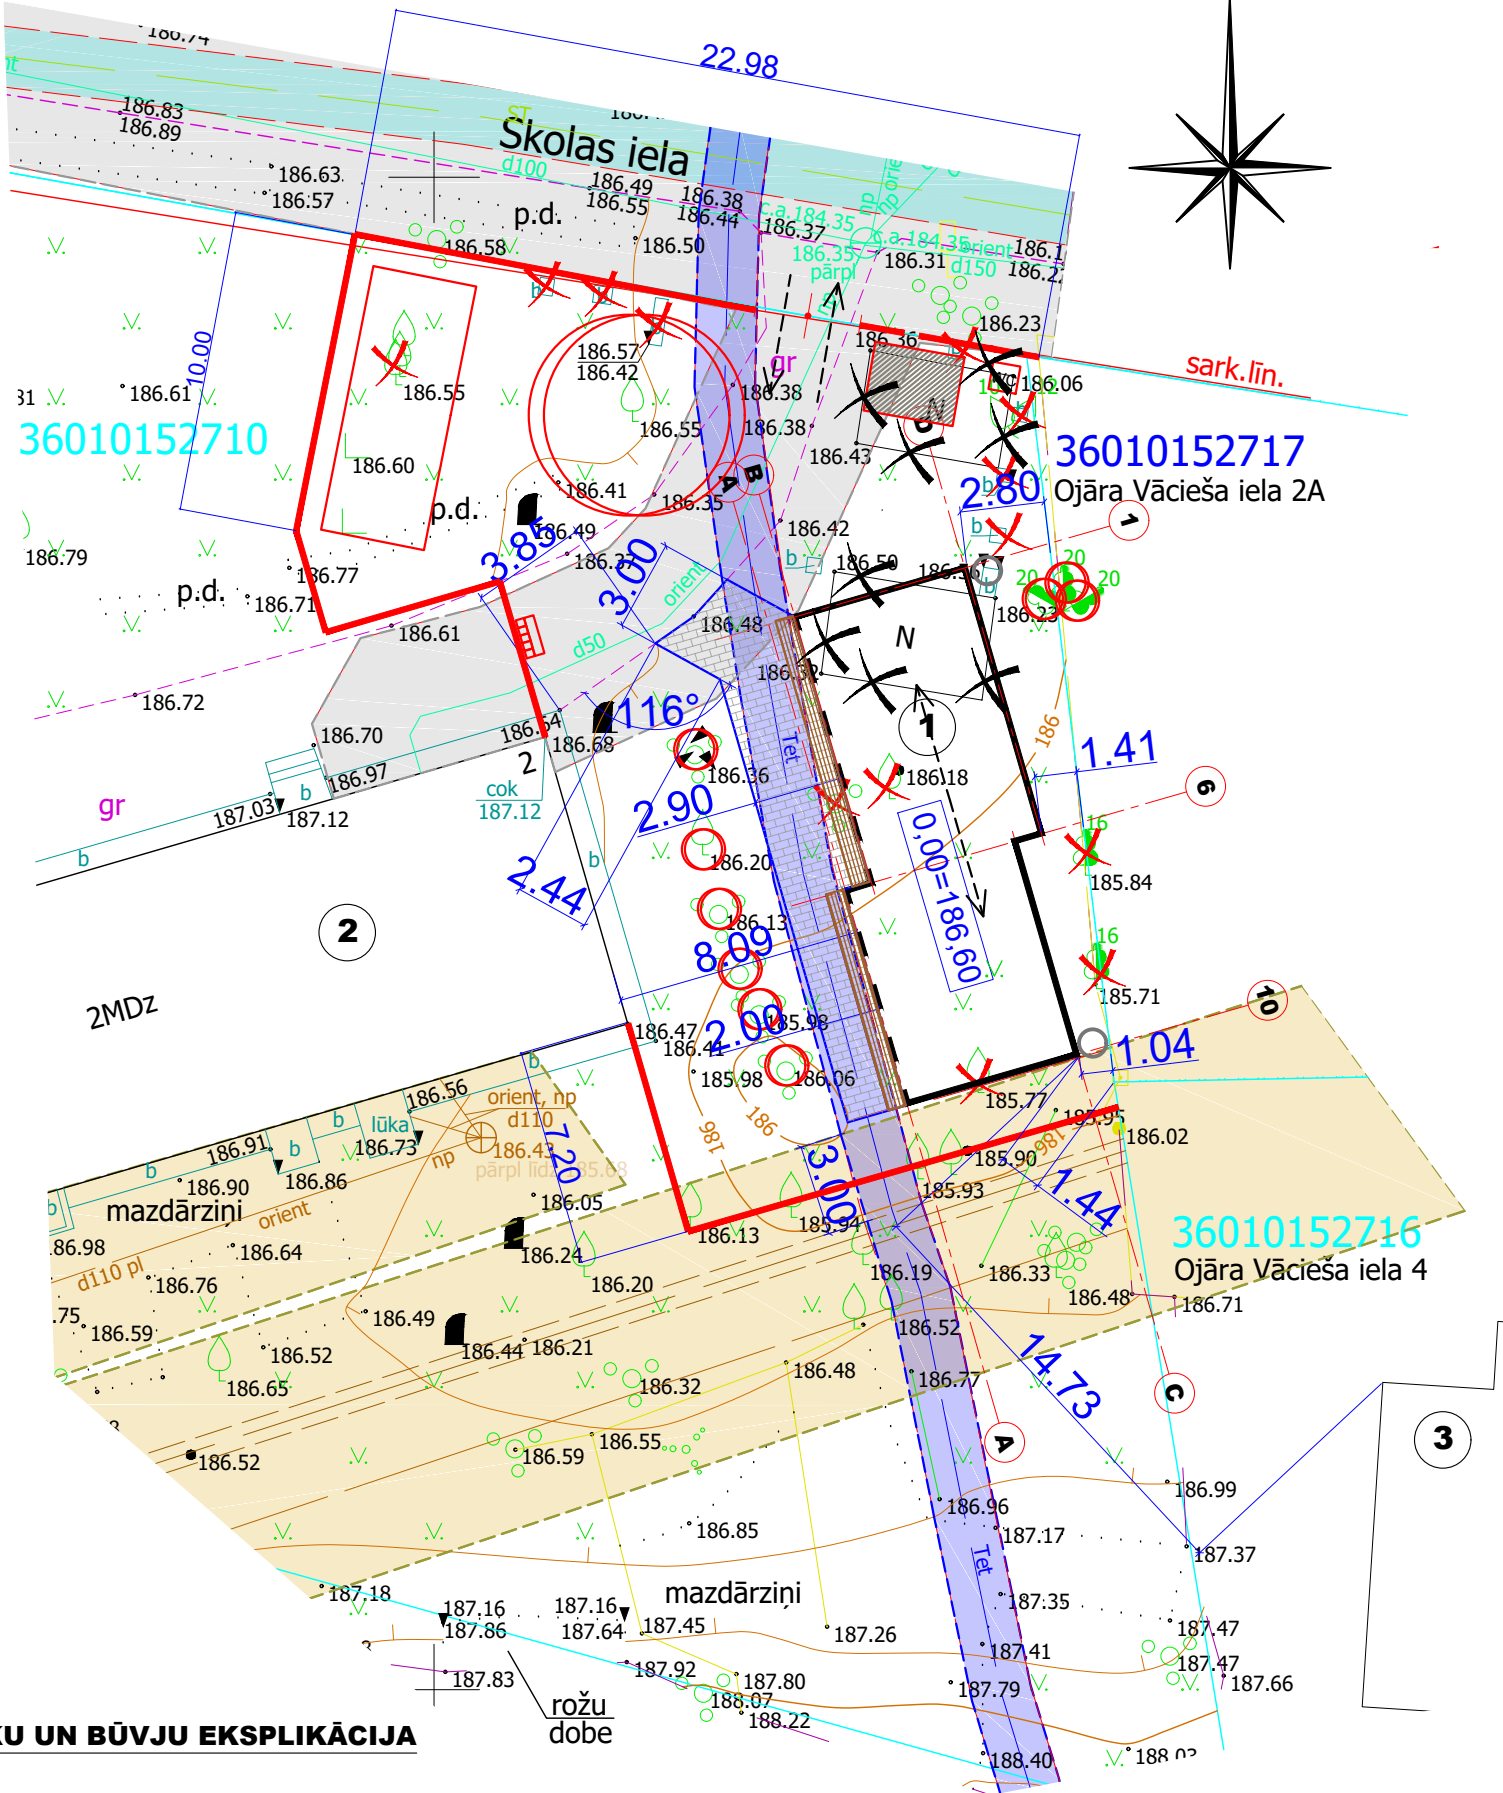

1. DARBU ORGANIZĒŠANAS SHĒMAI PAR PAMATU IZMANTOTS BŪVPROJEKTA ĢENERĀLPLĀNS;
2. KOPĒJAIS BŪVGRUŽU APJOMS TIEK PROGNOZĒTS LĪDZ - 2,0m³, PAMATĀ KOKMATERIĀLU ATGRIEZUMI.
3. BŪVONSTRUKCIJU MONTĀŽA VEICAMA, IZMANTOJOT ROKU DARBU UN MAZOS MEHĀNISMUS, LAI NODROŠINĀTU BŪVLAUKUMAM PIEGUĻOŠO INŽENIERTĪKLU SAGLABĀŠANU;
4. EVAKUĀCIJAS CEĻUS UN UGUNSDZĒSĪBAS LĪDZEKĻU ATRAŠANĀS VIETAS APZĪMĒT AR ATBILSTOŠĀM DROŠĪBAS ZĪMĒM.
5. BŪVMATERIĀLU PIEGĀDE OBJEKTAM ORGANIZĒJAMA NO SKOLAS IELAS PA ESOŠO NOBRAUKTUVI.
6. BŪVDARBI ORGANIZĒJAMI TĀ, LAI NETRAUCĒTU OPERATĪVĀ TRANSPORTA PIEKĻUŠANU BŪVOBJEKTAM UN BLAKUS ESOŠAJĀM ĒKĀM;
7. PĒC BŪVADARBU PABEIGŠANAS BŪVNIKAM JĀNOVĀC VISAS PAGaidu BŪVES, MEHĀNISMI UN BŪVGRUŽI NO VISĀM SKARTAJĀM TERITORIJĀM. JĀSAKĀRTO VISAS IESEGUMA VIETAS, LAUKUMI, ZĀLIENI TO SĀKOTNĒJĀ IZSKATĀ. OBJEKTS JĀATSTĀJ SAKOPTS UN TĪRS.
8. VISAS ATSAUCES UZ IEKĀRTU, MATERIĀLU UN IZSTRĀDĀJUMU IZGATAVOTĀJU FIRMĀM, KURAS NORĀDĪTAS RASĒJUMOS, LIECINA TIKAI PAR ŠO IZSTRĀDĀJUMU UN IEKĀRTU KVALITĀTES UN APKALPOŠANAS LĪMENI. NORĀDĪTO IEKĀRTU UN MATERIĀLU NOMAĪŅA IR IESPEJAMA AR CITĀM TEHNISKI EKIVALENTĀM VAI LABĀKĀM IEKĀRTĀM UN MATERIĀLIEM.

APZĪMĒJUMI

SAGLABĀJAMS KOKS BŪVLAUKUMĀ VAI TAM PIEGUĻOŠĀ TERITORIJĀ

PAGaidu NOŽOGOJUMS

PAGaidu VĀRTI b=3m

LAUKUMS ATKLĀTAI MATERIĀLU GLABĀŠANAI

LAUKUMS ATKLĀTAI BŪVGRUŽU NOKRAUŠANAI

UGUNSDZĒSĪBAS LĪDZEKĻU ATRAŠANĀS VIETA

PĀRVIETOJAMA BIOTUALETE

TRANSPORTA UN BŪVTEHNIKAS KUSTĪBAS VIRZIENS

PROJEKTĒJAMĀS BŪVES

ESOŠĀS ĒKAS // DEMONTĒJAMI OBJEKTI

SADZĪVES UN LIETUS KANALIZĀCIJAS KOMUNIKĀCIJU AIZSARGJOSLA

SIA "Tel" KOMUNIKĀCIJU AIZSARGJOSLA

SILTUMAPGĀDES KOMUNIKĀCIJU AIZSARGJOSLA

ŪDENSVADA KOMUNIKĀCIJU AIZSARGJOSLA

NOCĒRTAMI KOKI / KRŪMI

DABĀ NEESOŠI OBJEKTI

ĒKU UN BŪVJU EKSPLIKĀCIJA

- 1 PROJEKTĒJAMĀ PALĪGĒKA
- 2 DZĪVOJAMĀ MĀJA SKOLAS IELĀ 2
- 3 ESOŠĀ APBŪVE CITĀ ZEMES VIENĪBĀ

Alūksnes projekti				Būvniecības ierosinātājs: SIA "ALŪKSNES NAMI"		06/26
Būvkomersanta reģ. Nr. 8600-R Pilsētas bulvāris 6A-7, Alūksne, Alūksnes novads, LV - 4301 alu.projekti@inbox.lv				Pasūtītājs: dzīvokļu īpašnieku kopība Skolas ielā 2		
				Būvprojekts: Palīgēkas būvniecība Skolas ielā 2, Alūksnē, Alūksnes novadā, LV-4301		
BPDV	A. Lejasblusa		06.2026.		Stadija	Lapa
Izstrādāja	A. Lejasblusa		06.2026.			
				Rasējums: DARBU ORGANIZĒŠANAS SHĒMA		DOP - 1
				M 1 : 250	Arhīva Nr. 06/26	Rev_0 A3