



VERTIKĀLAIS PLĀNOJUMS
UN LABIEKĀRTOJUMA PLĀNS
M1:250

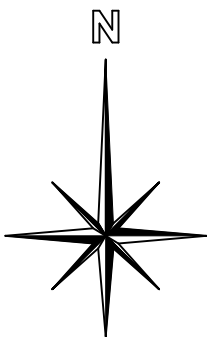

APZĪMĒJUMI

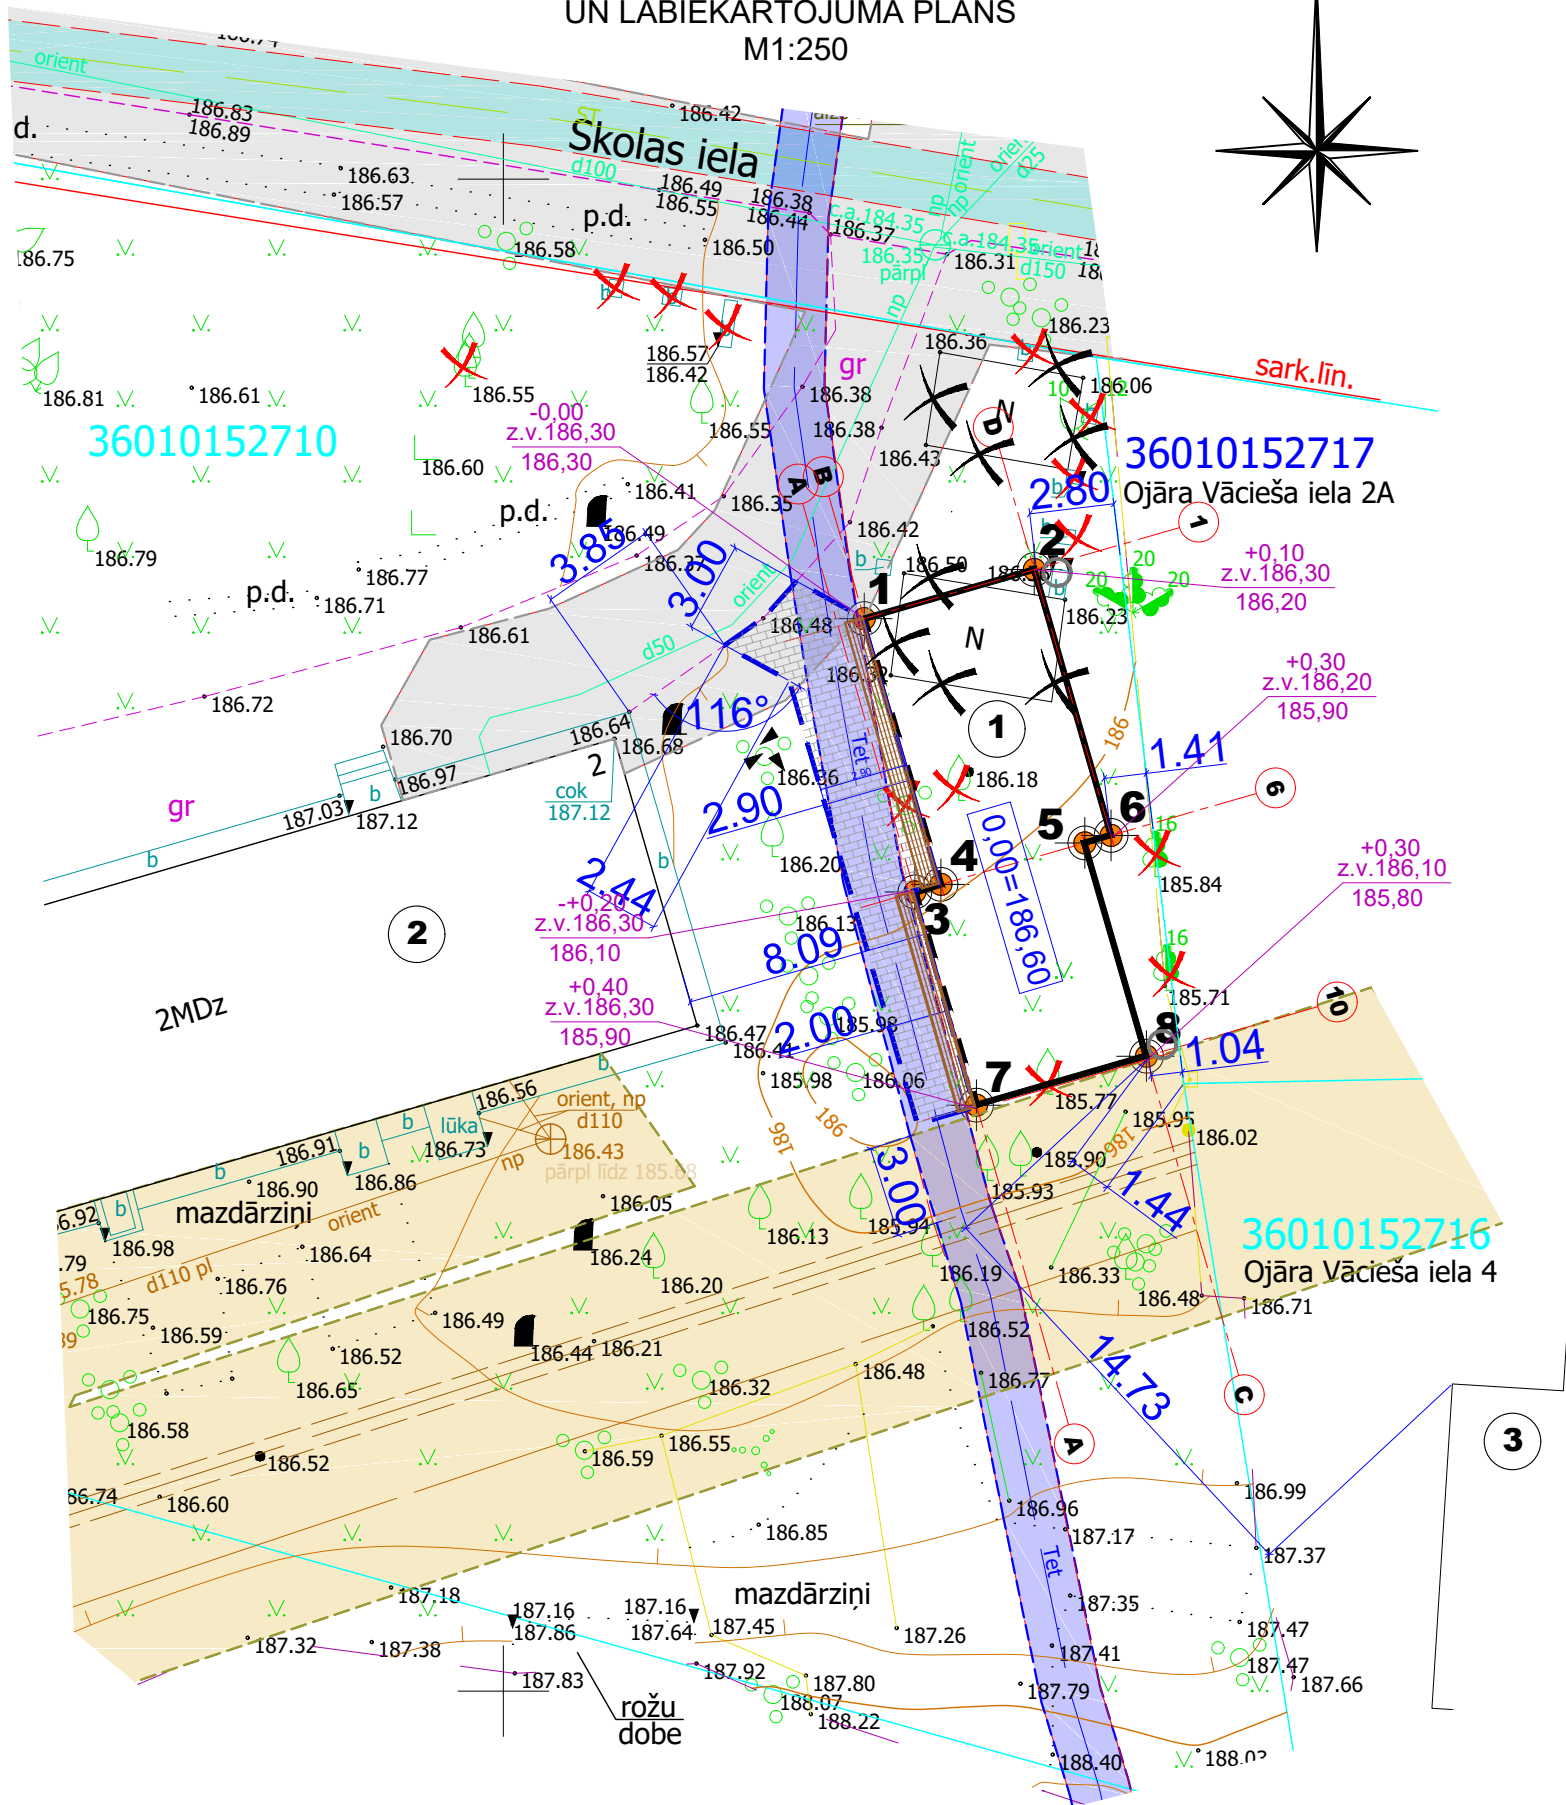

PROJEKTĒJAMĀS BŪVES



ESOŠĀS ĒKAS // DEMONTĒJAMI OBJEKTI



SADZĪVES UN LIETUS KANALIZĀCIJAS
KOMUNIKĀCIJU AIZSARGJOSLA



SIA "Tet" KOMUNIKĀCIJU
AIZSARGJOSLA




SILTUMAPGĀDES KOMUNIKĀCIJU
AIZSARGJOSLA



ŪDENSVADA
KOMUNIKĀCIJU AIZSARGJOSLA



NOCĒRTAMI KOKI / KRŪMI

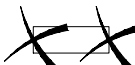

DABĀ NEESOŠI OBJEKTI

+0,05
z.v.194,20
194,15

DARBA ATZĪME
PROJEKTĒJAMĀ AUGSTUMA ATZĪME
ESOŠĀ AUGSTUMA ATZĪME

LABIEKĀRTOJUMA EKSPLIKĀCIJA

APZĪMĒJUMS LABIEKĀRTOJUMA PLĀNĀ	NOSAUKUMS / KONSTRUKCIJA	MĒRVIEN.	DAUDZUMS
	BETONA BRUČAKMENS SEGUMS - betona bručakmens h=6cm; - šķembu maisījums 0 / 8mm; h=5cm; - minerālmateriāla maisījums 0 / 45; N-III klase, h=15cm; - salizturīgā kārtā (Kf>1m/dnn); h=30cm; - esošā grunts	m²	46,4
	LIETUS ŪDENS UZTVĒRĒJS Ø0,5m, h=1,2m - oļi Ø10-30-50mm ietīti drenāžas ģeotekstilā (DuPont Typar Pro vai ekvivalents)	kpl	2
	SEGUMA MALAS NOSTIPRINĀJUMS* - betona apmale 100.20.8.; - betons C30/37 h=10cm; - minerālmateriāls 0/45 h=15cm * pa perimetru, pie ēkas - starp pamatu virszemes daļām	m	39,5
	AR ĒKU KONSTRUKTĪVI NESAISTĪTA TERASE: - retināts terases dēļu klājs, virsmas atz. 186,45; - [profili dēļu atbalstam, stiprināti pie betona bručakmens seguma.	m²	10,0

1. ĒKU UN BŪVJU EKSPLIKĀCIJU SKAT. RASĒJUMĀ GP-1.

Alūksnes projekti Būvkomersanta reģ. Nr. 8600-R Pilsētas bulvāris 6A-7, Alūksne, Alūksnes novads, LV - 4301 alu.projekti@inbox.lv			Būvniecības ierosinātājs: SIA "ALŪKSNES NAMI" Pasūtītājs: dzīvokļu īpašnieku kopība Skolas ielā 2		06/26
			Būvprojekts: Palīgēkas būvniecība Skolas ielā 2, Alūksnē, Alūksnes novadā, LV-4301		
BPDV	A. Lejasblusa	06.2026	Stadija		Lapa
Izstrādāja	A. Lejasblusa	06.2026	BP		GP - 2
			M 1 : 250		Arhīva Nr. 06/26
			Rev_0		A3