
BĒNIŅU SHEMATISKS PLĀNS

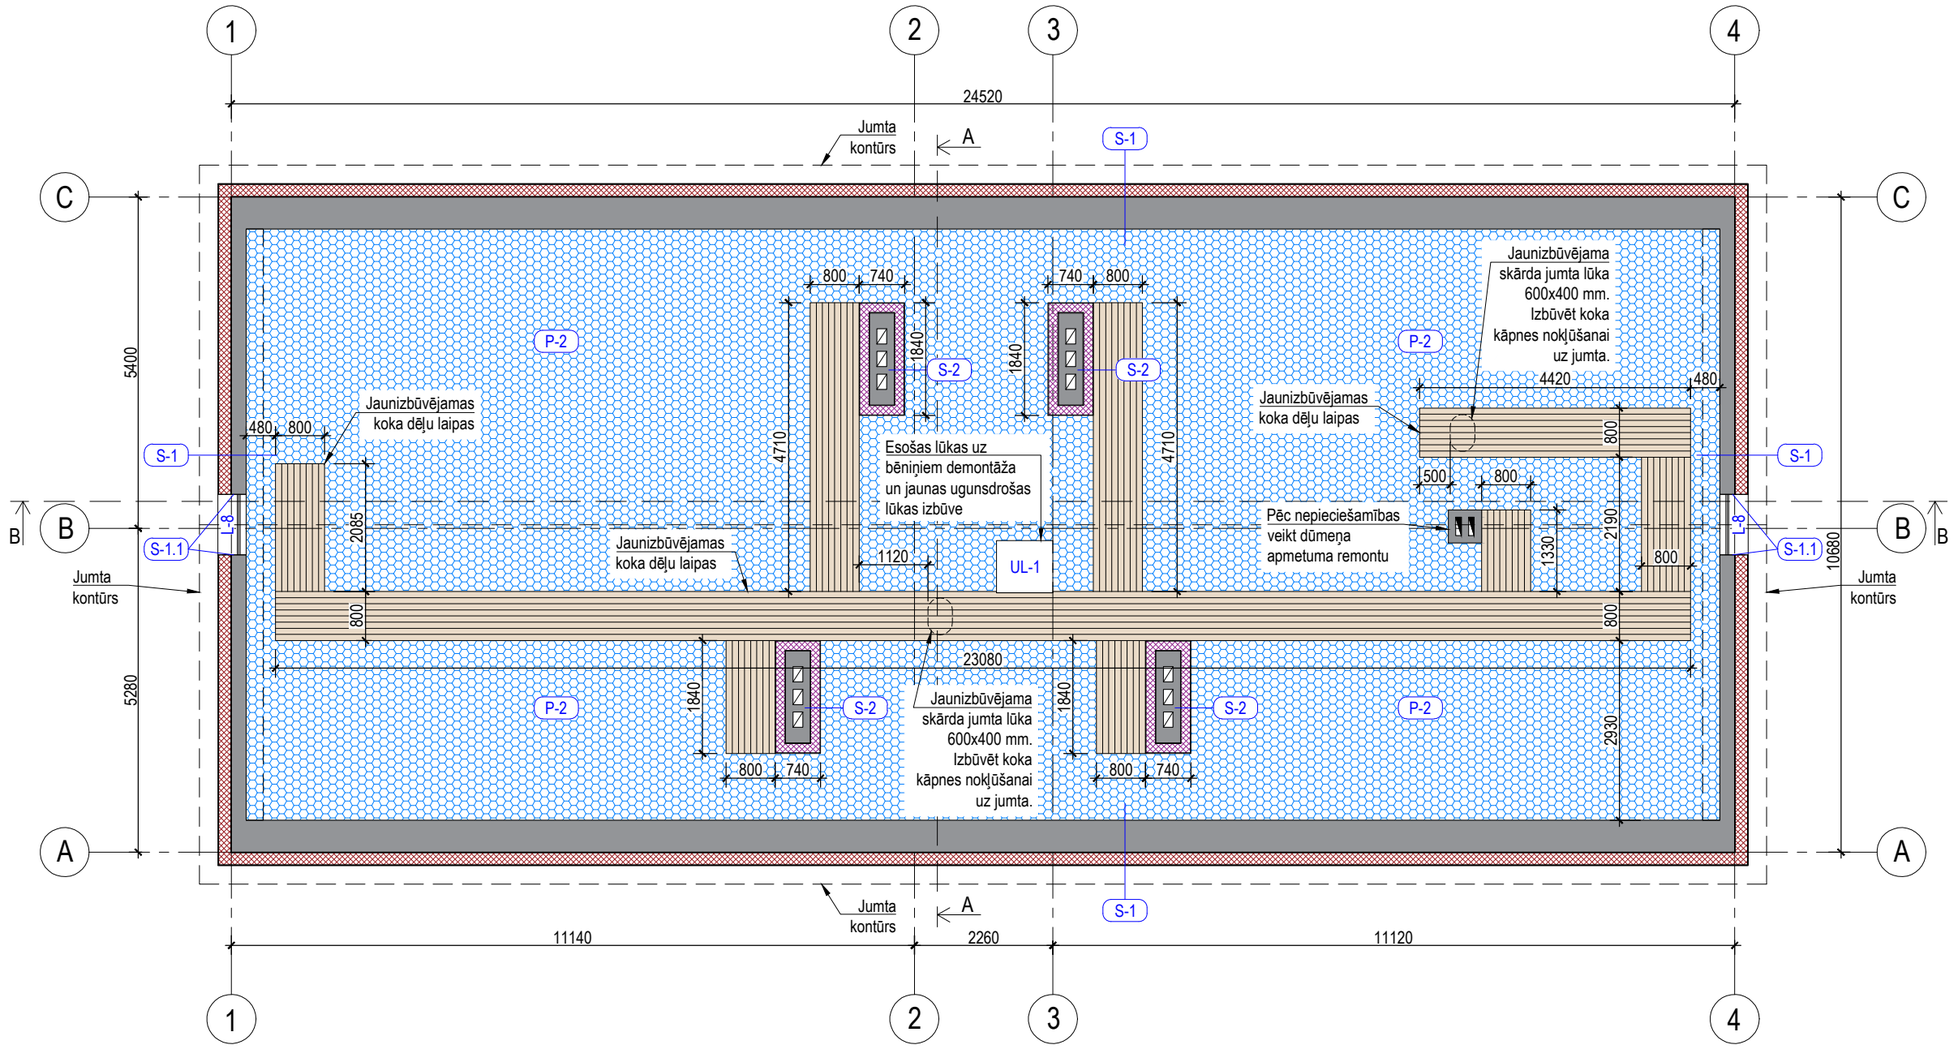

Apzīmējumi

PIEŅEMTAIS APZĪMĒJUMS	NOSAUKUMS
	Esošās sienas
	Ārsienu siltinājums
	Bēniņu grīdas siltinājums
	Koka laipas
S-1	Siltinājuma tipi
L-8	Maināmo logu marķējums

Piezīmes:

1. Par ±0,000 atzīmi pieņemta vējtvera grīdas līmeņa atzīme.
2. Pa ēkas perimetru jauna bruģakmens apmale b=700 mm.
3. Logu, durvju un lūku specifikācijas skatīt lapā AR-12.
4. Pēc fasāžu siltināšanas nomainīt ārējās logu palodzes.
5. Siltinājuma tipus skatīt lapā AR-13.
4. Griezumu A-A, griezumu B-B skatīt lapās AR-8 un AR-9.
5. Plānā marķēti maināmie logi. Logus bez marķējuma nav paredzēts nomainīt.
6. Visus izdedžus no bēniņu grīdas izvākt pirms siltināšanas.
7. Skursteņu apkalpošanai un tīrīšanai jābūt izbūvētiem atvērumiem skursteņos bēniņu daļā. Ja atvērumi nav izbūvēti, tad katrā skursteņu kanālā, bēniņu daļā, nepieciešams izbūvēt atvērumus 150x150 mm.
8. Izmantot tikai sertificētas siltuma izolāciju sistēmas, kas atbilst ETAG 004.
9. Armējuma biezums, stiprinājuma dībeļu skaits un citas prasības atbilstoši izmantotā materiāla ražotāja tehnaloģijai, atbilstoši ETAG 004 izsniegtajam sertifikātam.

Projektētājs: SIA "Komerceveiskmes" REĢ.NR. 40003225811 Lielvārdes iela 42 - 2, Rīga, LV-1006				Ierosinātājs: SIA "VALMIERAS NAMSAIMNIEKS", reģ. Nr. 44103022271 Semināra iela 2A, Valmiera, Valmieras nov., LV-4201			
Objekts: Daudzdzīvokļu dzīvojamās mājas fasādes vienkāršota atjaunošana, "Lazdukalni", Trikāta, Trikātas pagasts, Valmieras novads, LV-4731				Rasējums: Bēniņu shematisks plāns		Mērogs: 1:100	Rasējuma Nr.: AR-6
Būvprojekta daļas vadītājs	Izstrādātājs		Pasūt. Nr.	Arhīva Nr.	Stadija	Marka	Datums / Lapa/Lapas
I.Bite	K.Bušs		Lazduk22/08/24	plans.dwg	PR	AR	07.08.2024