
GRIEZUMS B-B

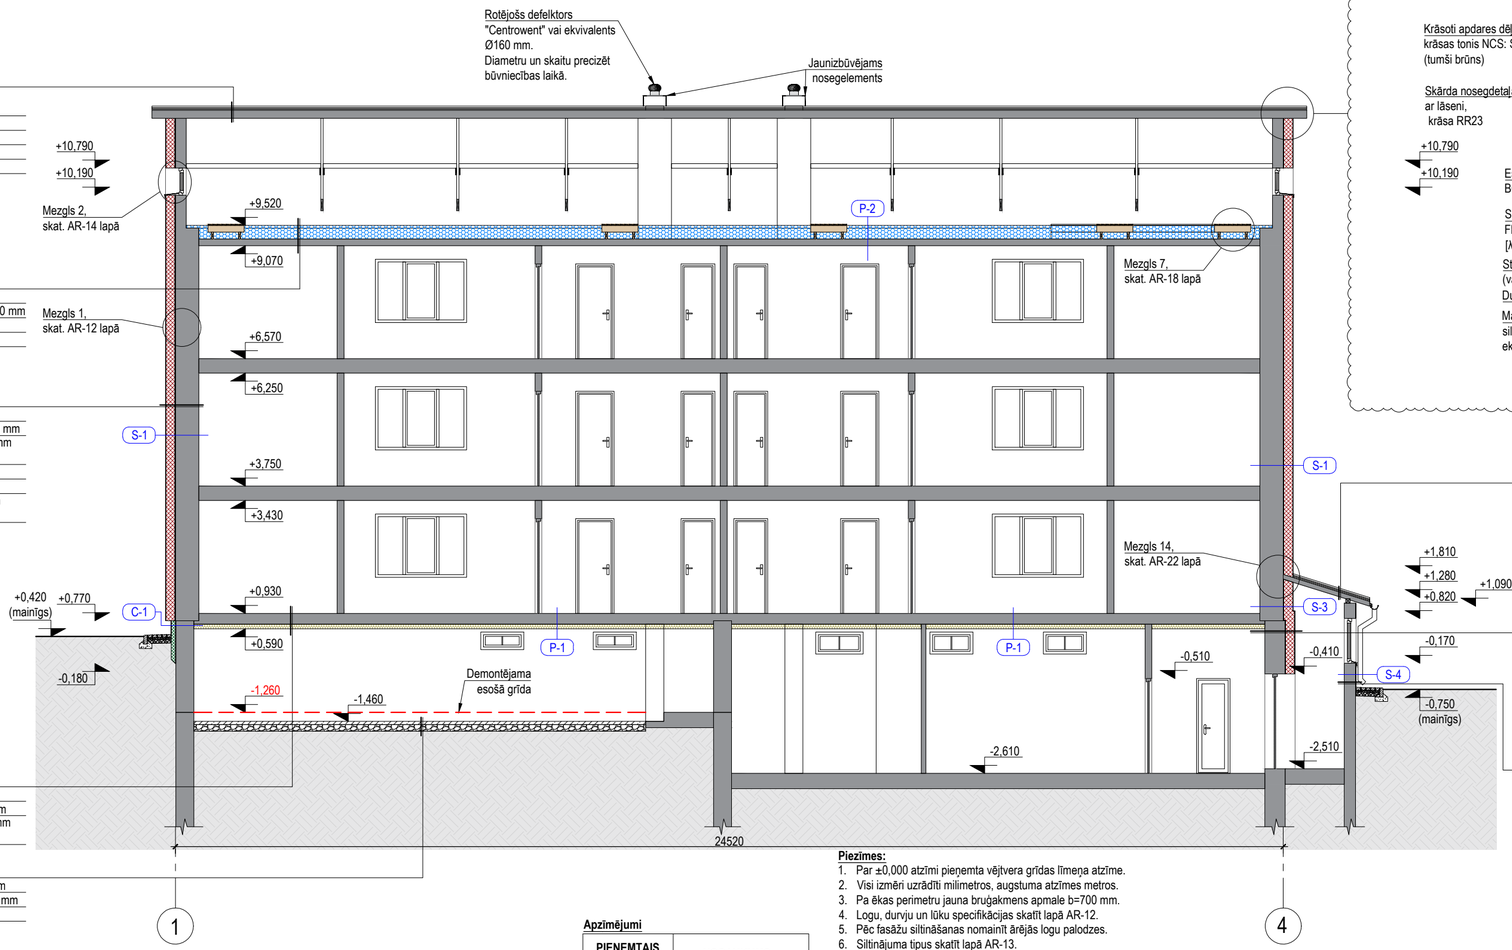

Jumta sastāvs J-1

Jumta segums gludais Valcprofils (Ruukki vai ekvivalents), 0,5 mm, Pural pārklājums, tonis RR32, min. cinka daudzums 275 g/m^2	
Jumta seguma latojums 25x100 mm no kalibrētiem dēļiem, solis 150 mm	
Koka latas pretkondensāta plēves stiprināšanai 25x50 mm	
Pretkondensāta plēve	
Esošas koka spāres	

Bēniņu grīdas sastāvs P-1

Pretvēja izolācija - Jutadach 85 (vai ekvivalents)	
Beramā akmens vate Paroc BLT 9, [λ_D≤0,041 W/(mK)] (vai ekvivalents)	300 mm
Tvaika izolācija	
Esošs pārsegums	

Sienas sastāvs S-1

Esošā ēkas ārsiena	
Esošās ēkas ārsienas līdzināšana ar BOLIX līmjavu (vai ekvivalents)	10-20 mm
Siltumizolācija Rockwool FRONTROCK SUPER [λ_D≤0,036 W/(mK)] (vai ekvivalents)	200 mm
Stiklašķiedras siets BOLIX (vai ekvivalents)	
Dubultā armējuma kārta	
Masā tonēts gatavais dekoratīvais silikona apmetums BOLIX (vai ekvivalents)	2 mm


Pagraba pārseguma sastāvs P-1

Esošais pagraba pārsegums	
Līmjava BOLIX (vai ekvivalents)	10 mm
Akmens vates lamellas Paroc CGL 20cy [λ_D≤0,037 W/(mK)] (vai ekvivalents)	100 mm

Pagraba grīda G-1

Betons - Estrich	70 mm
Blietētas dolomīta šķembas (frakcija 0-40 mm)	~150 mm
Esoša grunts	

JUMTA VĒJMALAS IZBŪVES SHĒMA

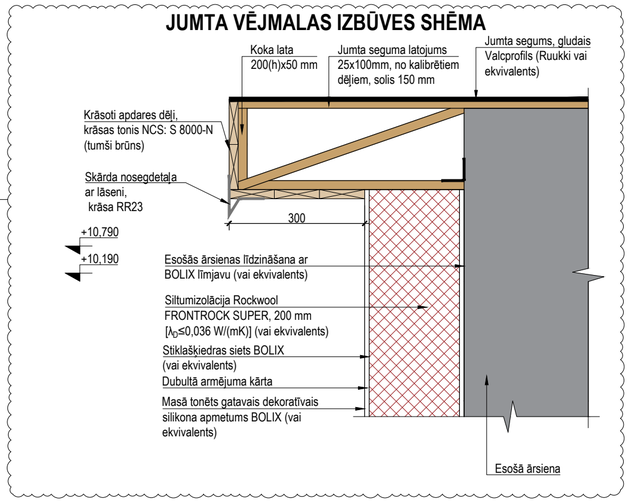

Jumta sastāvs J-1

Jumta segums gludais Valcprofils (Ruukki vai ekvivalents), 0,5 mm, Pural pārklājums, tonis RR32, min. cinka daudzums 275 g/m^2	
Jumta seguma latojums 25x100 mm no kalibrētiem dēļiem, solis 150 mm	
Koka latas pretkondensāta plēves stiprināšanai 25x50 mm	
Pretkondensāta plēve	
Esošas koka spāres	

Sienas sastāvs S-3

Esošā ēkas ārsiena	
Esošās ēkas ārsienas līdzināšana ar BOLIX līmjavu (vai ekvivalents)	10-20 mm
Siltumizolācija Rockwool FRONTROCK SUPER [λ_D≤0,036 W/(mK)] (vai ekvivalents)	200 mm
Stiklašķiedras siets BOLIX (vai ekvivalents)	
Dubultā armējuma kārta	
Masā tonēts gatavais dekoratīvais silikona apmetums BOLIX (vai ekvivalents)	2 mm

Sienas sastāvs S-4

Esošā ēkas ārsiena	
Esošās ēkas ārsienas līdzināšana ar BOLIX līmjavu (vai ekvivalents)	10-20 mm
Stiklašķiedras siets BOLIX (vai ekvivalents)	
Dubultā armējuma kārta	
Masā tonēts gatavais dekoratīvais silikona apmetums BOLIX (vai ekvivalents)	2 mm

Apzīmējumi

PIEŅEMTAIS APZĪMĒJUMS	NOSAUKUMS
	Esošās sienas, pārsegumi, jumts, pamati
	Ārsienas siltinājums
	Cokola siltinājums
	Bēniņu grīdas siltinājums
	Pagraba griestu siltinājums
S-1	Siltinājuma tipi

Piezīmes:

1. Par ±0,000 atzīmi pieņemta vējtvera grīdas līmeņa atzīme.
2. Visi izmēri uzrādīti milimetros, augstuma atzīmes metros.
3. Pa ēkas perimetru jauna bruģakmens apmale b=700 mm.
4. Logu, durvju un lūku specifikācijas skatīt lapā AR-12.
5. Pēc fasāžu siltināšanas nomainīt ārējās logu palodzes.
6. Siltinājuma tipus skatīt lapā AR-13.
7. Uzstādīt jaunu lietus ūdens savākšanas un novadīšanas sistēmu - skārds, teknes (Ø 150 mm), notekas (Ø 100 mm), 0,6 mm, PE pārklājums, pārklājums abpusējs, dubultais (≥50 mk).
8. Tīrīt esošos skursteņus, ventilācijas šahtas. Veikt vilkmes pārbaudi.
9. Pēc nepieciešamības nomainīt bojātos skursteņu ķieģeļus.
10. Pēc nepieciešamības nomainīt bojātās jumta koka konstrukcijas.
11. Visus materiālus var izvēlēties ekvivalentus.
12. Visus izdedžus no bēniņu grīdas izvākt pirms siltināšanas.
13. Skursteņu apkalpošanai un tīrīšanai jābūt izbūvētiem atvērumiem skursteņos bēniņu daļā. Ja atvērumi nav izbūvēti, tad katrā skursteņu kanālā, bēniņu daļā, nepieciešams izbūvēt atvērumus 150x150 mm.
14. Pirms pamatu siltināšanas esošo siltumizolācijas slāni pamatu sienām uz asīm "1", "A" un "4" nepieciešams demontēt.

Projektētājs: SIA "Komerceveiskmes" REĢ.NR. 40003225811 Lāčplēšas iela 42 - 2, Rīga, LV-1006				Ierosinātājs: SIA "VALMIERAS NAMSAIMNIEKS", reģ. Nr. 44103022271 Semināra iela 2A, Valmiera, Valmieras nov., LV-4201			
Objekts: Daudzdzīvokļu dzīvojamās mājas fasādes vienkāršota atjaunošana, "Lazdukalni", Trikāta, Trikātas pagasts, Valmieras novads, LV-4731				Rasējums: Griezums B-B		Mērogs: 1:100	Rasējuma Nr.: AR-9
Būvprojekta daļas vadītājs	Izstrādātājs		Pasūt. Nr.	Arhīva Nr.	Stadija	Marka	Datums / Lapa/Lapas
I.Bite	K.Bušs		Lazduk22/08/24	plans.dwg	PR	AR	07.08.2024