
JUMTA SHEMATISKS PLĀNS

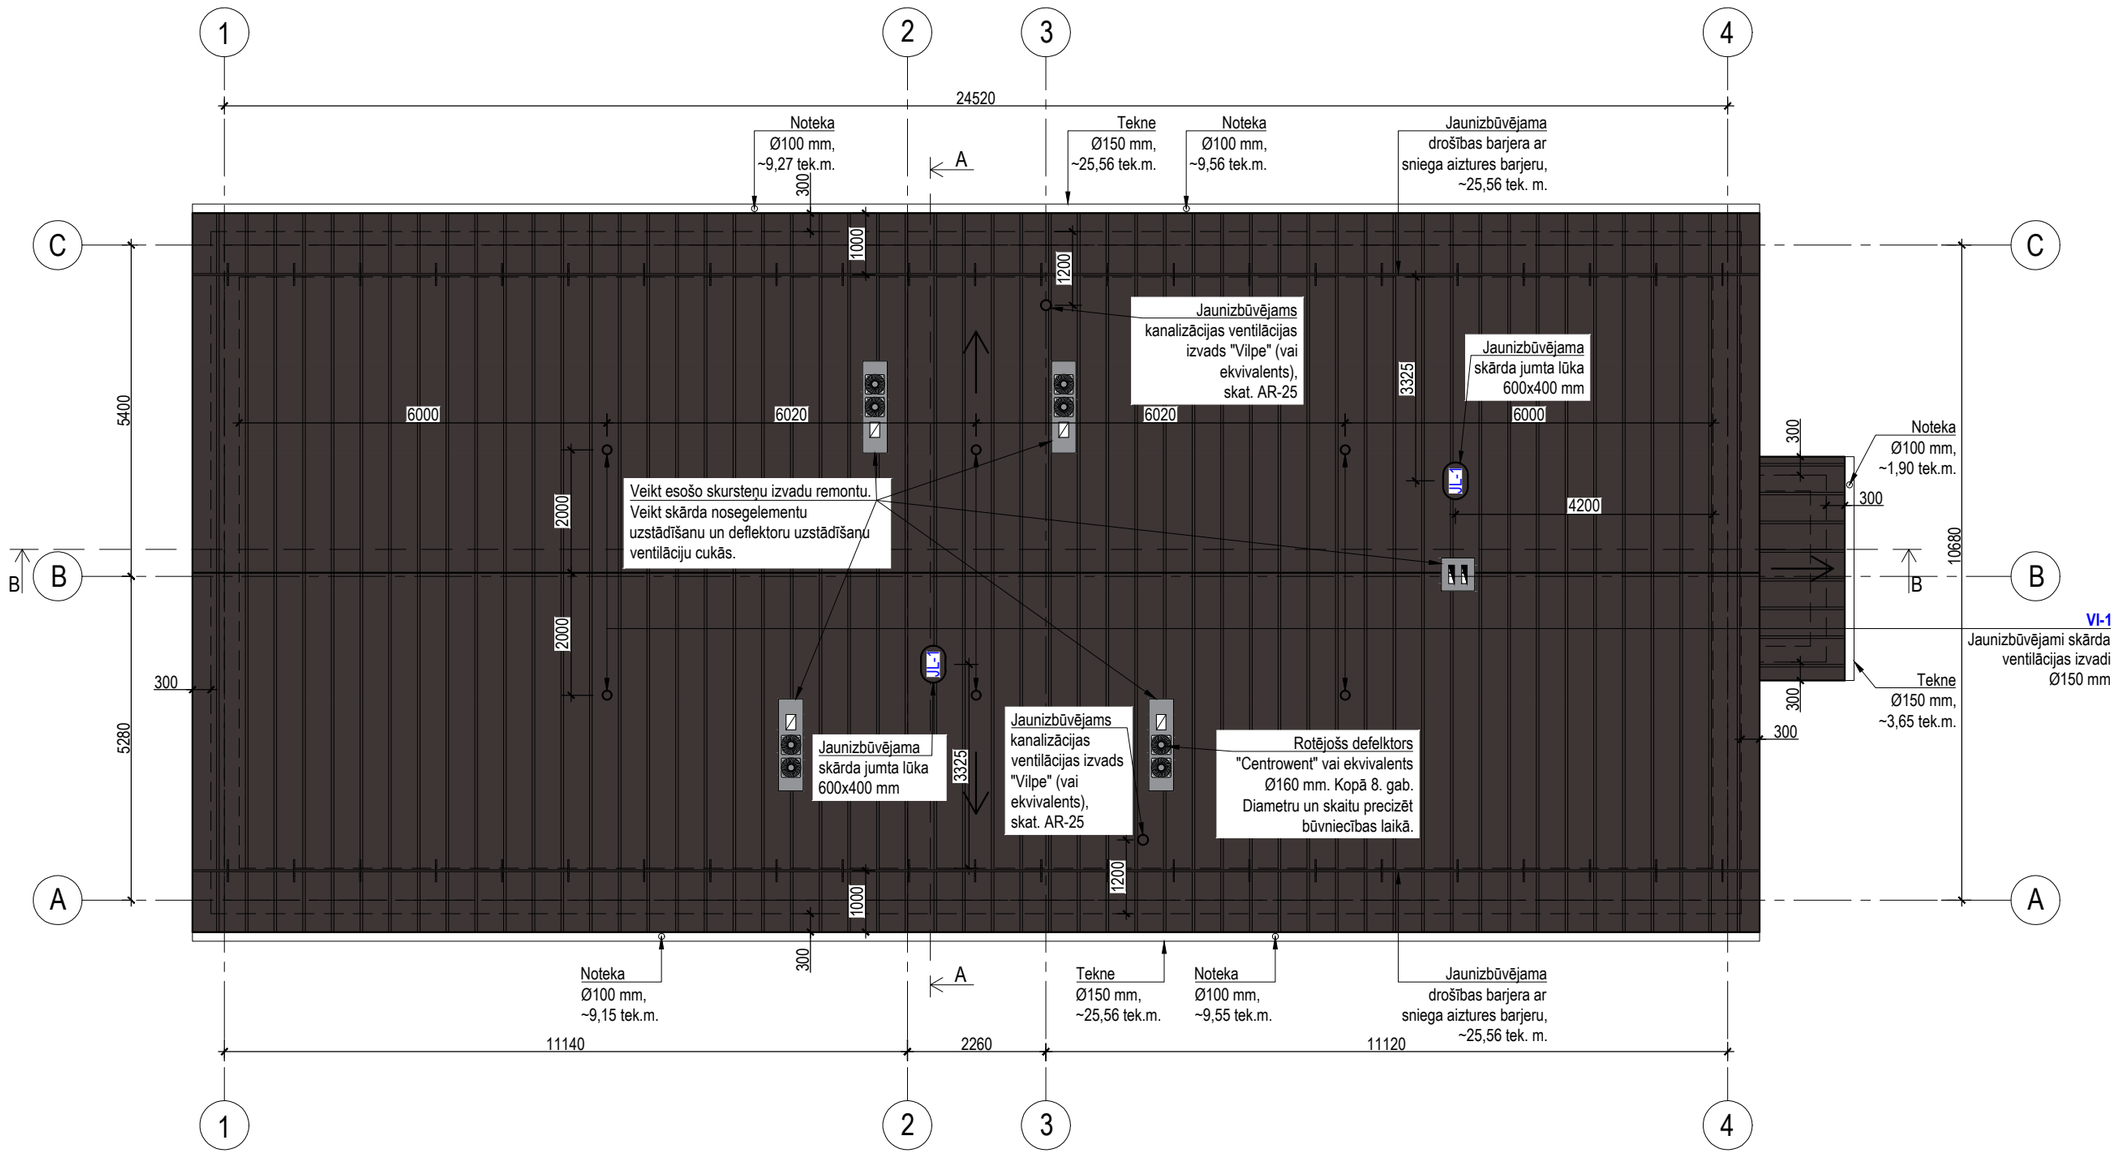

Apzīmējumi

PIEŅEMTAIS APZĪMĒJUMS	NOSAUKUMS
	Jumta segums - gludais Valcprofils, tonis: RR32, apjoms ~ 344,89 m^2
→	Jumta slīpuma virziens
JL-1	Jumta lūkas
●	Skārda ventilācijas izvadi, Ø150 mm
⊢—⊣	Drošības barjera ar sniega aiztures barjeru

Piezīmes:

1. Par ±0,000 atzīmi pieņemta vējtvera grīdas līmeņa atzīme.
2. Visi izmēri doti horizontālā plaknē.
3. Uzstādīt jaunu lietus ūdens savākšanas un novadīšanas sistēmu - skārds, teknes (Ø 150 mm), notekas (Ø 100 mm), 0,6 mm, PE pārklājums, pārklājums abpusējs, dubultais (≥50 mk).
4. Tīrīt esošos skursteņus, ventilācijas šahtas. Veikt vilkmes pārbaudi.
5. Pēc nepieciešamības nomainīt bojātos skursteņu ķieģeļus.
6. Pēc nepieciešamības nomainīt bojātās jumta koka konstrukcijas.
7. Griezumu A-A, griezumu B-B skatīt lapās AR-8 un AR-9.
8. Jumta lūku atrašanās vietas precizēt dabā. Jumta lūkas izbūvēt starp esošām spārēm.
9. Skursteņu apkalpošanai un tīrīšanai jābūt izbūvētiem atvērumiem skursteņos bēniņu daļā. Ja atvērumi nav izbūvēti, tad katrā skursteņu kanālā, bēniņu daļā, nepieciešams izbūvēt atvērumus 150x150 mm.

Projektētājs: SIA "Komerceveiksmes" REĢ.NR. 40003225811 Lielvārdes iela 42 - 2, Rīga, LV-1006				Ierosinātājs: SIA "VALMIERAS NAMSAIMNIEKS", reģ. Nr. 44103022271 Semināra iela 2A, Valmiera, Valmieras nov., LV-4201				
Objekts: Daudzdzīvokļu dzīvojamās mājas fasādes vienkāršota atjaunošana, "Lazdukalni", Trikāta, Trikātas pagasts, Valmieras novads, LV-4731				Rasējums: Jumta shematisks plāns			Mērogs: 1:100	Rasējuma Nr.: AR-7
Būvprojekta daļas vadītājs		Izstrādātājs		Pasūt. Nr.	Arhīva Nr.	Stadija	Marka	Datums	Lapa/Lapas
I.Bite		K.Bušs		Lazduk22/08/24	plans.dwg	PR	AR	07.08.2024	