

MEZGLS 12
Ventilācijas skursteņu apdares risinājums

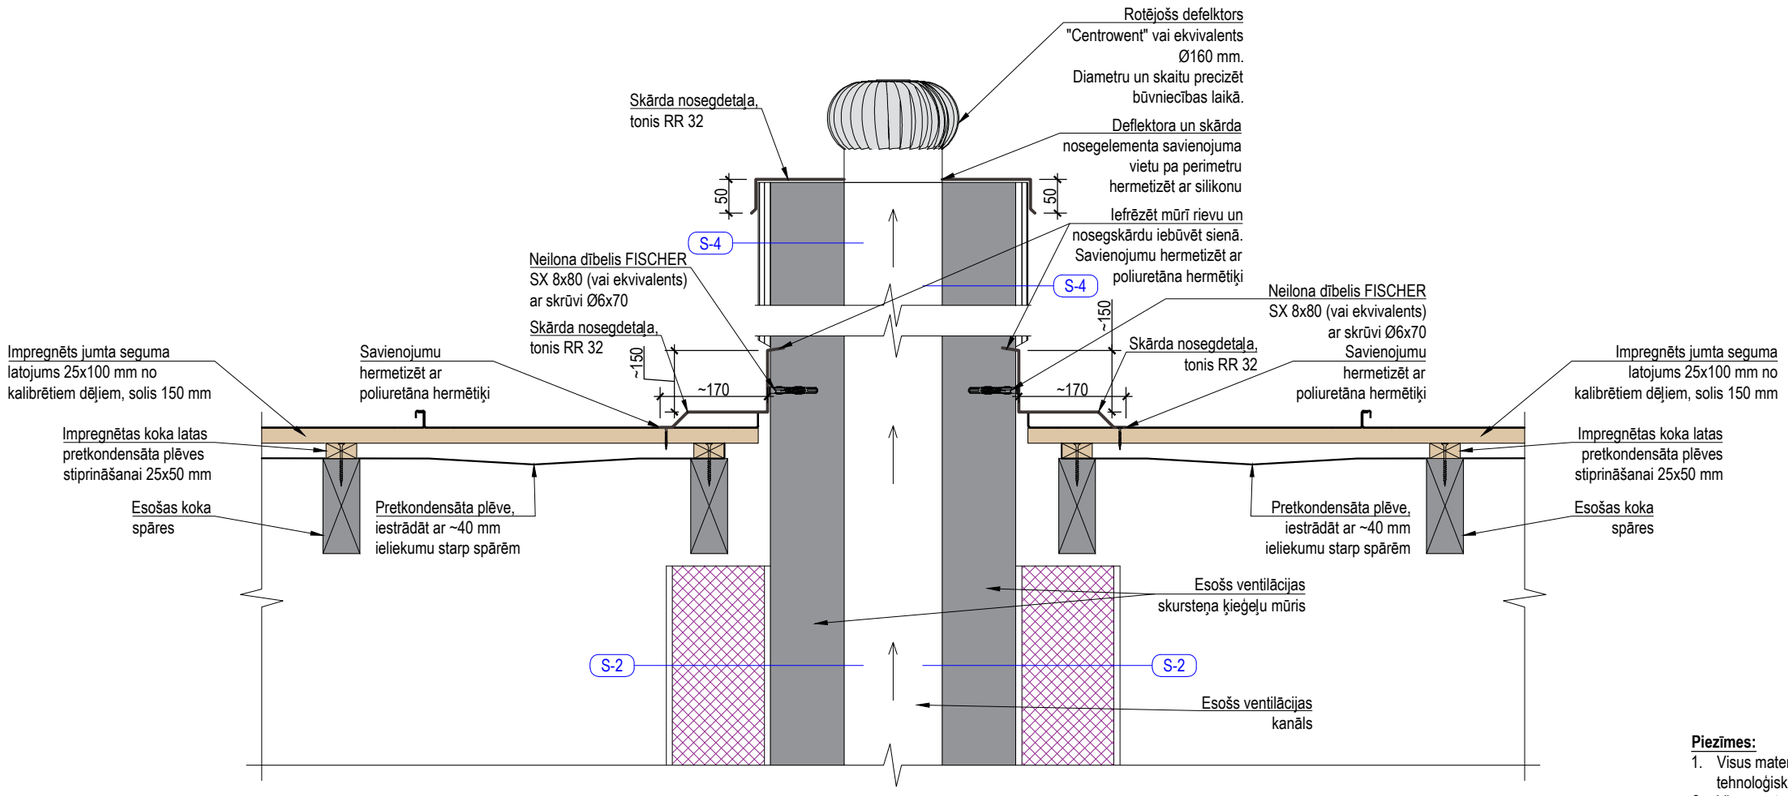

Deflektoru uzstādes montāžas shēma

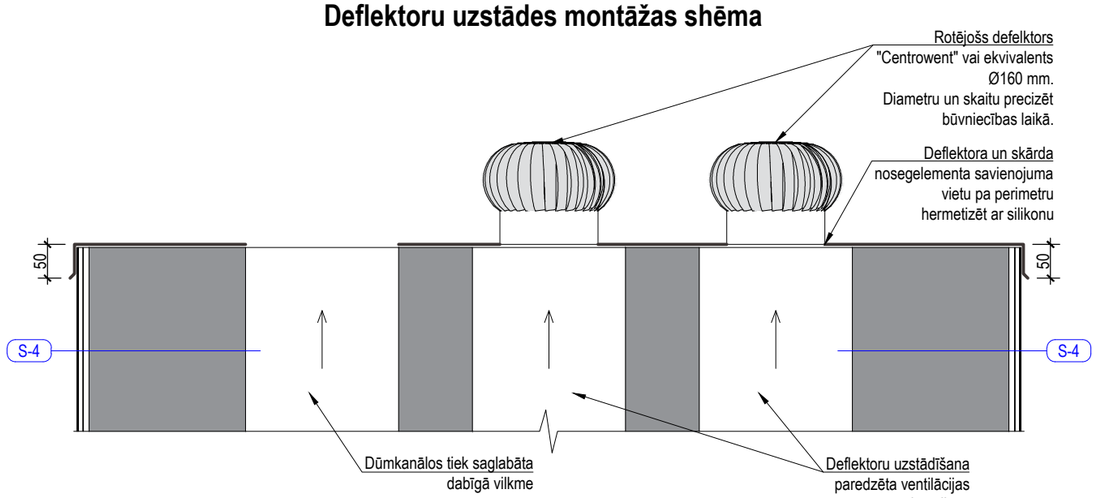

Piezīmes:

1. Visus materiālus iestrādāt atbilstoši materiālu ražotāju tehnoloģiskajām rekomendācijām.
2. Visus materiālus var izvēlēties ekvivalentus.
3. Izmantot 2. šķiras kokmateriālu, impregnācijas klase - 2.
4. Tīrīt esošos skursteņus, ventilācijas šahtas. Veikt vilkmes pārbaudi.
5. Pēc nepieciešamības nomainīt bojātos skursteņu ķieģeļus.
6. Pēc nepieciešamības nomainīt bojātās jumta koka konstrukcijas.
7. Skursteņu apkalpošanai un tīrīšanai jābūt izbūvētiem atvērumiem skursteņos bēniņu daļā. Ja atvērumi nav izbūvēti, tad katrā skursteņu kanālā, bēniņu daļā, nepieciešams izbūvēt atvērumus 150x150 mm.
8. Izmantot tikai sertificētas siltuma izolāciju sistēmas, kas atbilst ETAG 004.
9. Armējuma biezums, stiprinājuma dībeļu skaits un citas prasības atbilstoši izmantotā materiāla ražotāja tehnaloģijai, atbilstoši ETAG 004 izsniegtajam sertifikātam.

Projektētājs: SIA "Komerceveiskmes" REĢ.NR. 40003225811 Lielvārdes iela 42 - 2, Rīga, LV-1006				Ierosinātājs: SIA "VALMIERAS NAMSAIMNIEKS", reģ. Nr. 44103022271 Semināra iela 2A, Valmiera, Valmieras nov., LV-4201			
Objekts: Daudzdzīvokļu dzīvojamās mājas fasādes vienkāršota atjaunošana, "Lazdukalni", Trikāta, Trikātas pagasts, Valmieras novads, LV-4731				Rasējums: Mezgls 12 ventilācijas skursteņu apdares risinājums			Mērogs: 1:10 / Rasējuma Nr.: AR-21
Būvprojekta daļas vadītājs		Izstrādātājs		Pasūt. Nr.	Arhīva Nr.	Stadija	Marka / Datums / Lapa/Lapas
I.Bite		K.Bušs		Lazduk22/08/24	plans.dwg	PR	AR / 07.08.2024 /