
MEZGLS 16
KANALIZĀCIJAS VENTILĀCIJAS
IZVADA IZBŪVES SHĒMA

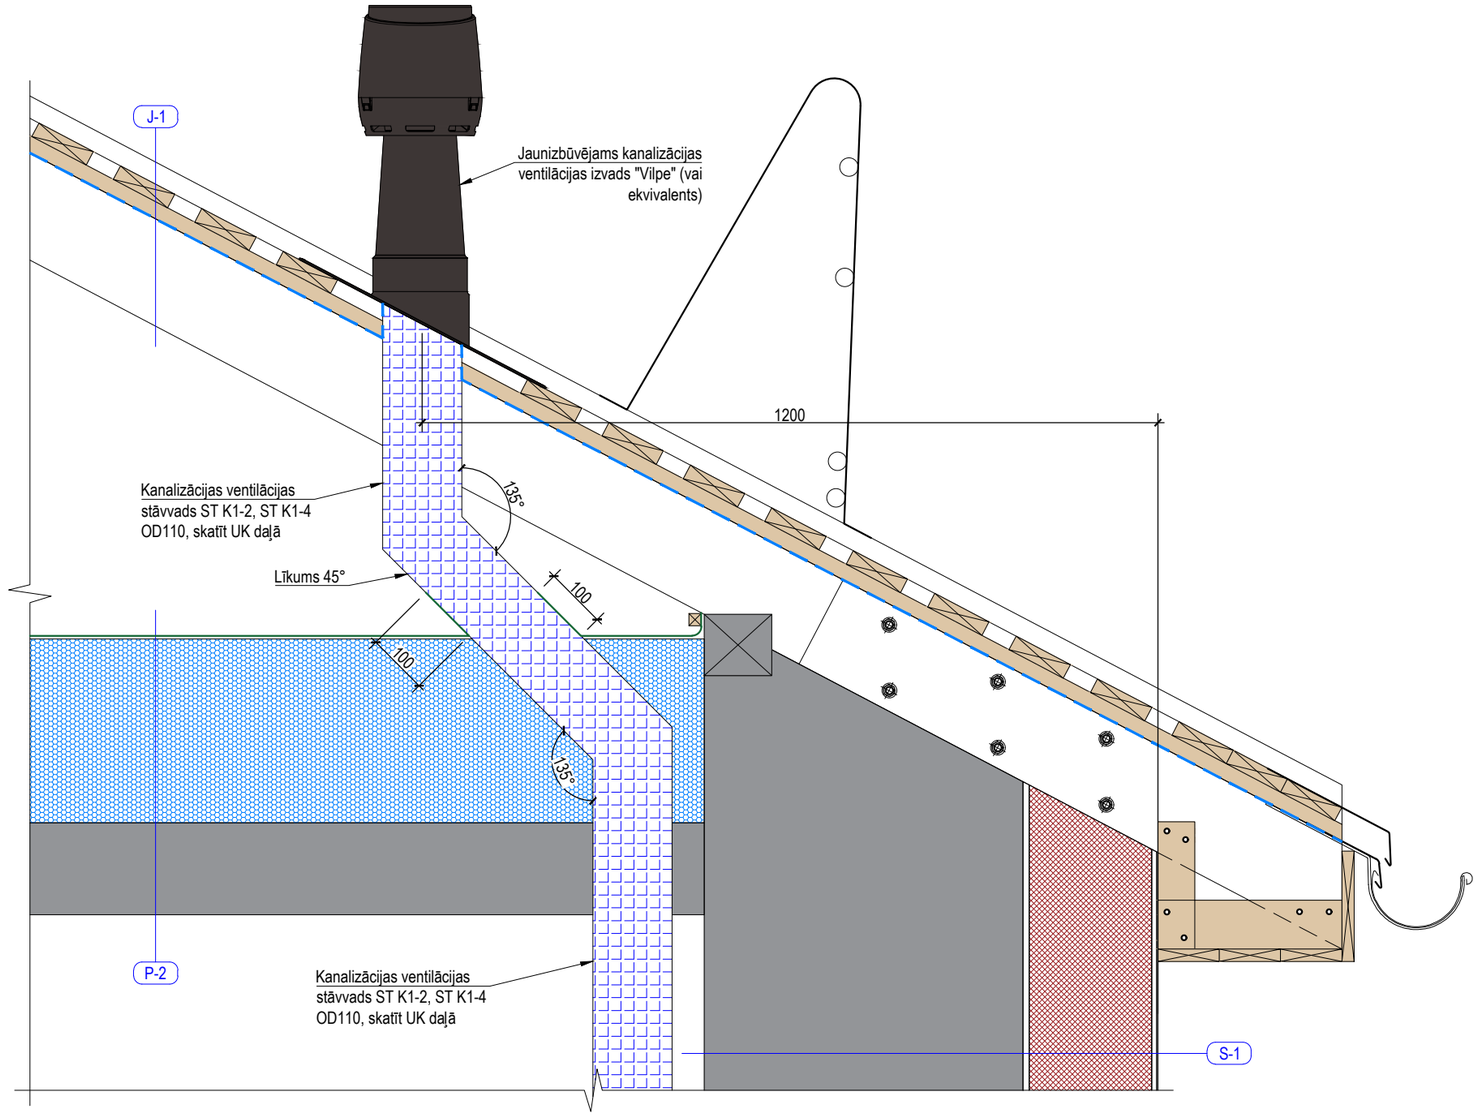

Projektētājs: SIA "Komerceveiksmes" REG.NR. 40003225811 Lielvārdes iela 42 - 2, Rīga, LV-1006				Ierosinātājs: SIA "VALMIERAS NAMSAIMNIEKS", reģ. Nr. 44103022271 Semināra iela 2A, Valmiera, Valmieras nov., LV-4201					
Objekts: Daudzdzīvokļu dzīvojamās mājas fasādes vienkāršota atjaunošana, "Lazdukalni", Trikāta, Trikātas pagasts, Valmieras novads, LV-4731				Rasējums: Mezgls 16 kanalizācijas ventilācijas izvada izbūves shēma				Mērogs: 1:10	Rasējuma Nr.: AR-25
Būvprojekta daļas vadītājs		Izstrādātājs		Pasūt. Nr.	Arhīva Nr.	Stadija	Marka	Datums	Lapa/Lapas
I.Bite		K.Bušs		Lazduk22/08/24	plans.dwg	PR	AR	07.08.2024	