
MEZGLS 17
SILOSA PAMATA IZBŪVES ŠĶĒLUMS

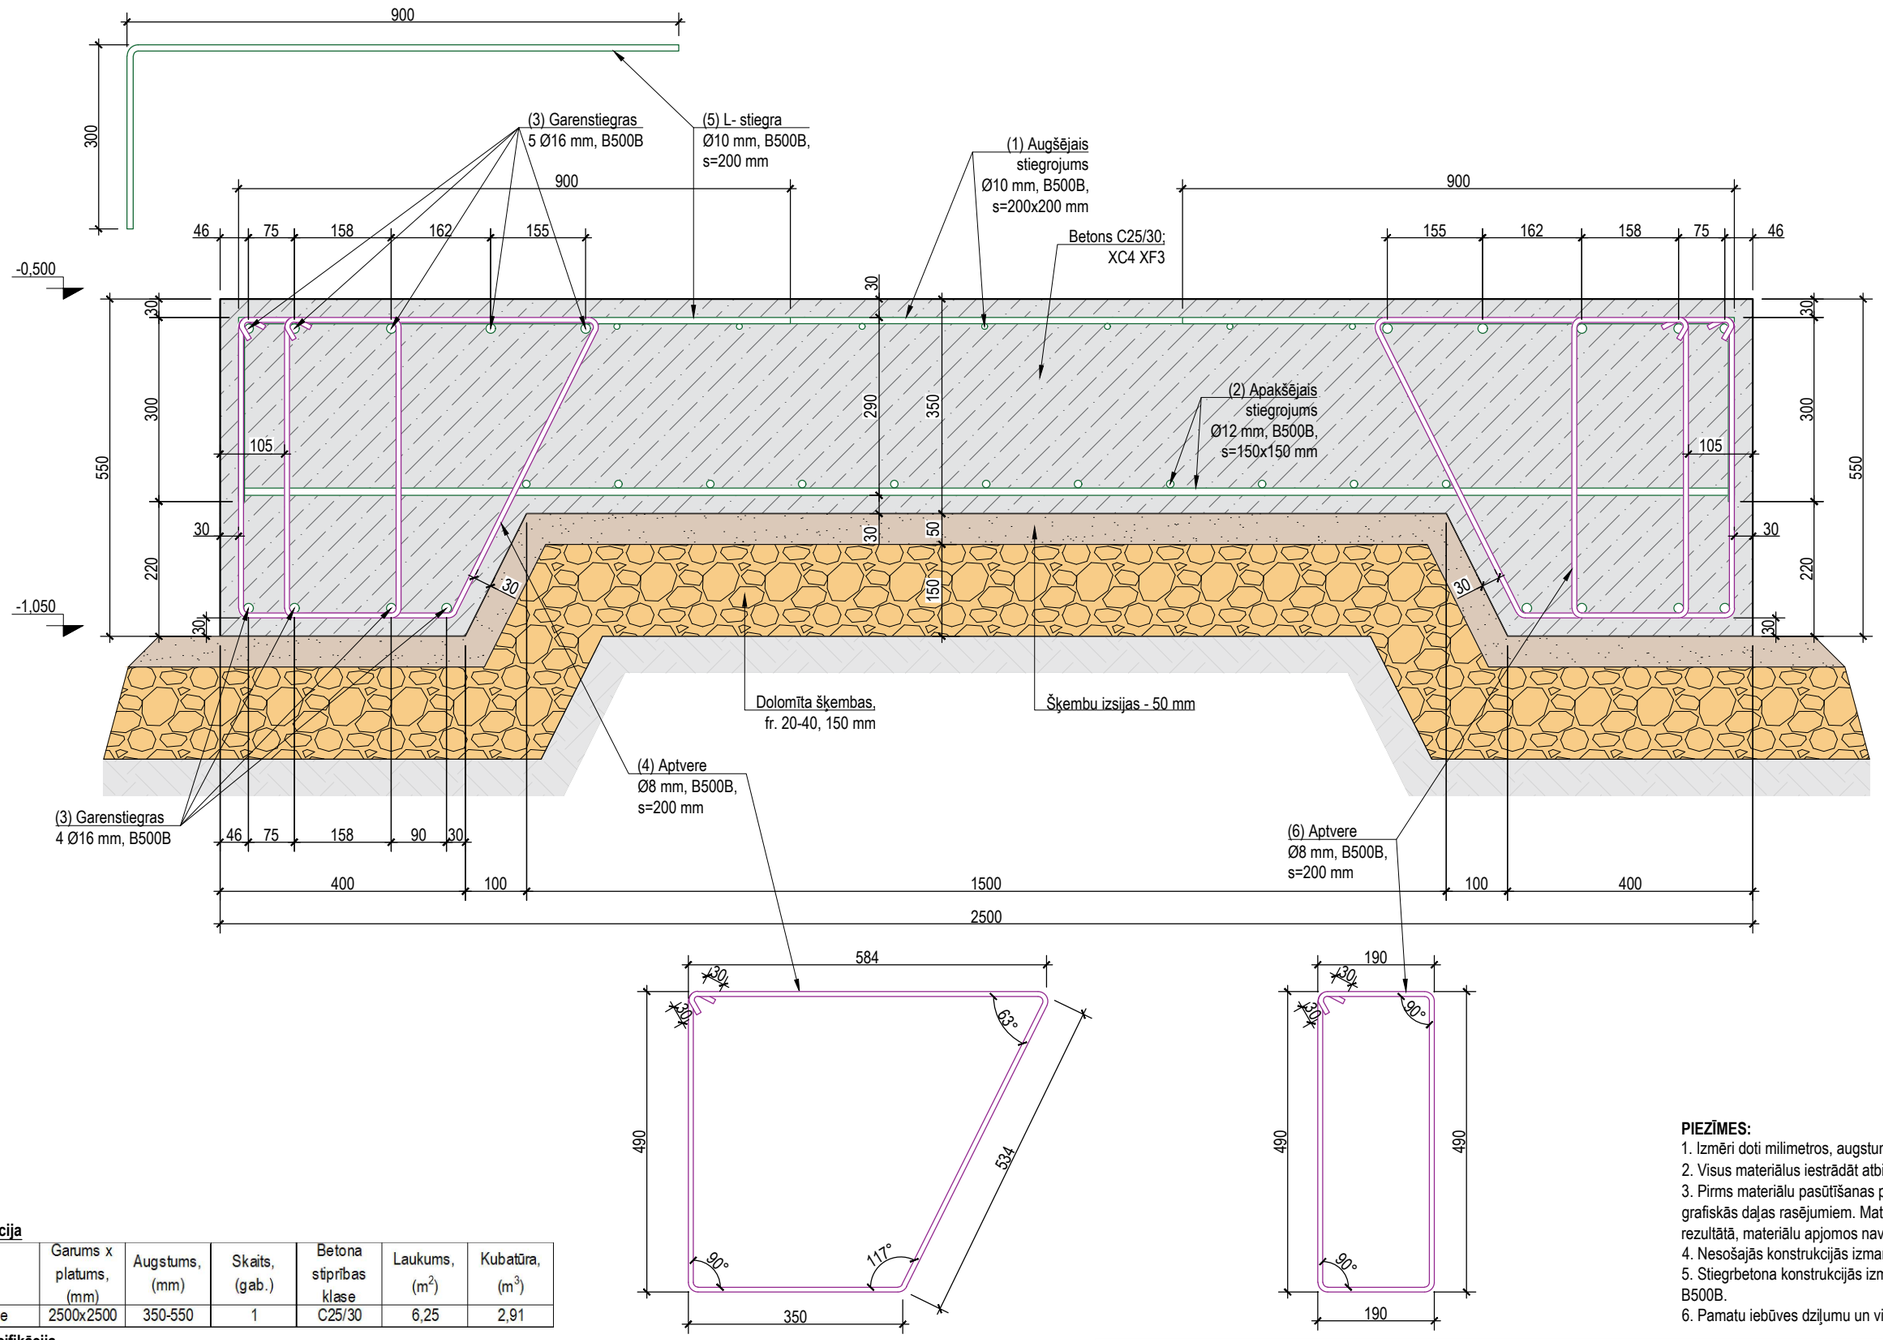

Betona specifikācija

Tips	Garums x platums, (mm)	Augstums, (mm)	Skaits, (gab.)	Betona stiprības klase	Laukums, (m^2)	Kubatūra, (m^3)
Pamata plātne	2500x2500	350-550	1	C25/30	6,25	2,91

Stiegrojuma specifikācija

Elementa		Poz.	Diam. Ø (mm)	Garums, (m)	Skaits (gab.)		Kopējais garums, (m)	Masa, (kg)	Stiegru klase	Kopējā masa, (kg)
Nosaukums	Skaits				Elementā	Kopā				
Pamata plātne	1	1	10	2,44	14	14	34,16	21,18	B500B	192,23
		2	12	2,44	22	22	53,68	47,78		
		3	16	33,48	-	-	33,48	53,23		
		4	8	2,02	32	32	64,64	27,15		
		5	10	1,20	32	32	38,4	23,81		
		6	8	1,42	32	32	45,44	19,08		

PIEZĪMES:
1. Izmēri doti milimetros, augstuma atzīmes metros.
2. Visus materiālus iestrādāt atbilstoši ražotāju tehnoloģiskajām rekomendācijām.
3. Pirms materiālu pasūtīšanas pārliecināties par apjomu aprēķina atbilstību grafiskās daļas rasējumiem. Materiālu zudumi, būvniecības tehnoloģisko procesu rezultātā, materiālu apjomos nav ievērtēti.
4. Nesošajās konstrukcijās izmantot betonu ar stiprības klasi C25/30.
5. Stiegrbetona konstrukcijās izmantot stiegrojumu ar tērauda stiprības klasi B500B.
6. Pamatu iebūves dziļumu un visas piesaistes, precizēt būvniecības gaitā.

Projektētājs: SIA "Komerceveiksmes" REĢ.NR. 40003225811 Lielvārdes iela 42 - 2, Rīga, LV-1006			Ierosinātājs: SIA "VALMIERAS NAMSAIMNIEKS", reģ. Nr. 44103022271 Semināra iela 2A, Valmiera, Valmieras nov., LV-4201		
Objekts: Daudzdzīvokļu dzīvojamās mājas fasādes vienkāršota atjaunošana, "Lazdukalni", Trikāta, Trikātas pagasts, Valmieras novads, LV-4731			Rasējums: Mezgls 17 silosa pamata izbūves šķēlums		Mērogs: 1:10 / Rasējuma Nr.: AR-26
Būvprojekta daļas vadītājs	Izstrādātājs	Pasūt. Nr.	Arhīva Nr.	Stadija	Marka / Datums / Lapa/Lapas
I.Bite	K.Bušs	Lazduk22/08/24	plans.dwg	PR	AR / 07.08.2024