
MEZGLS 6
COKOLA MEZGLS

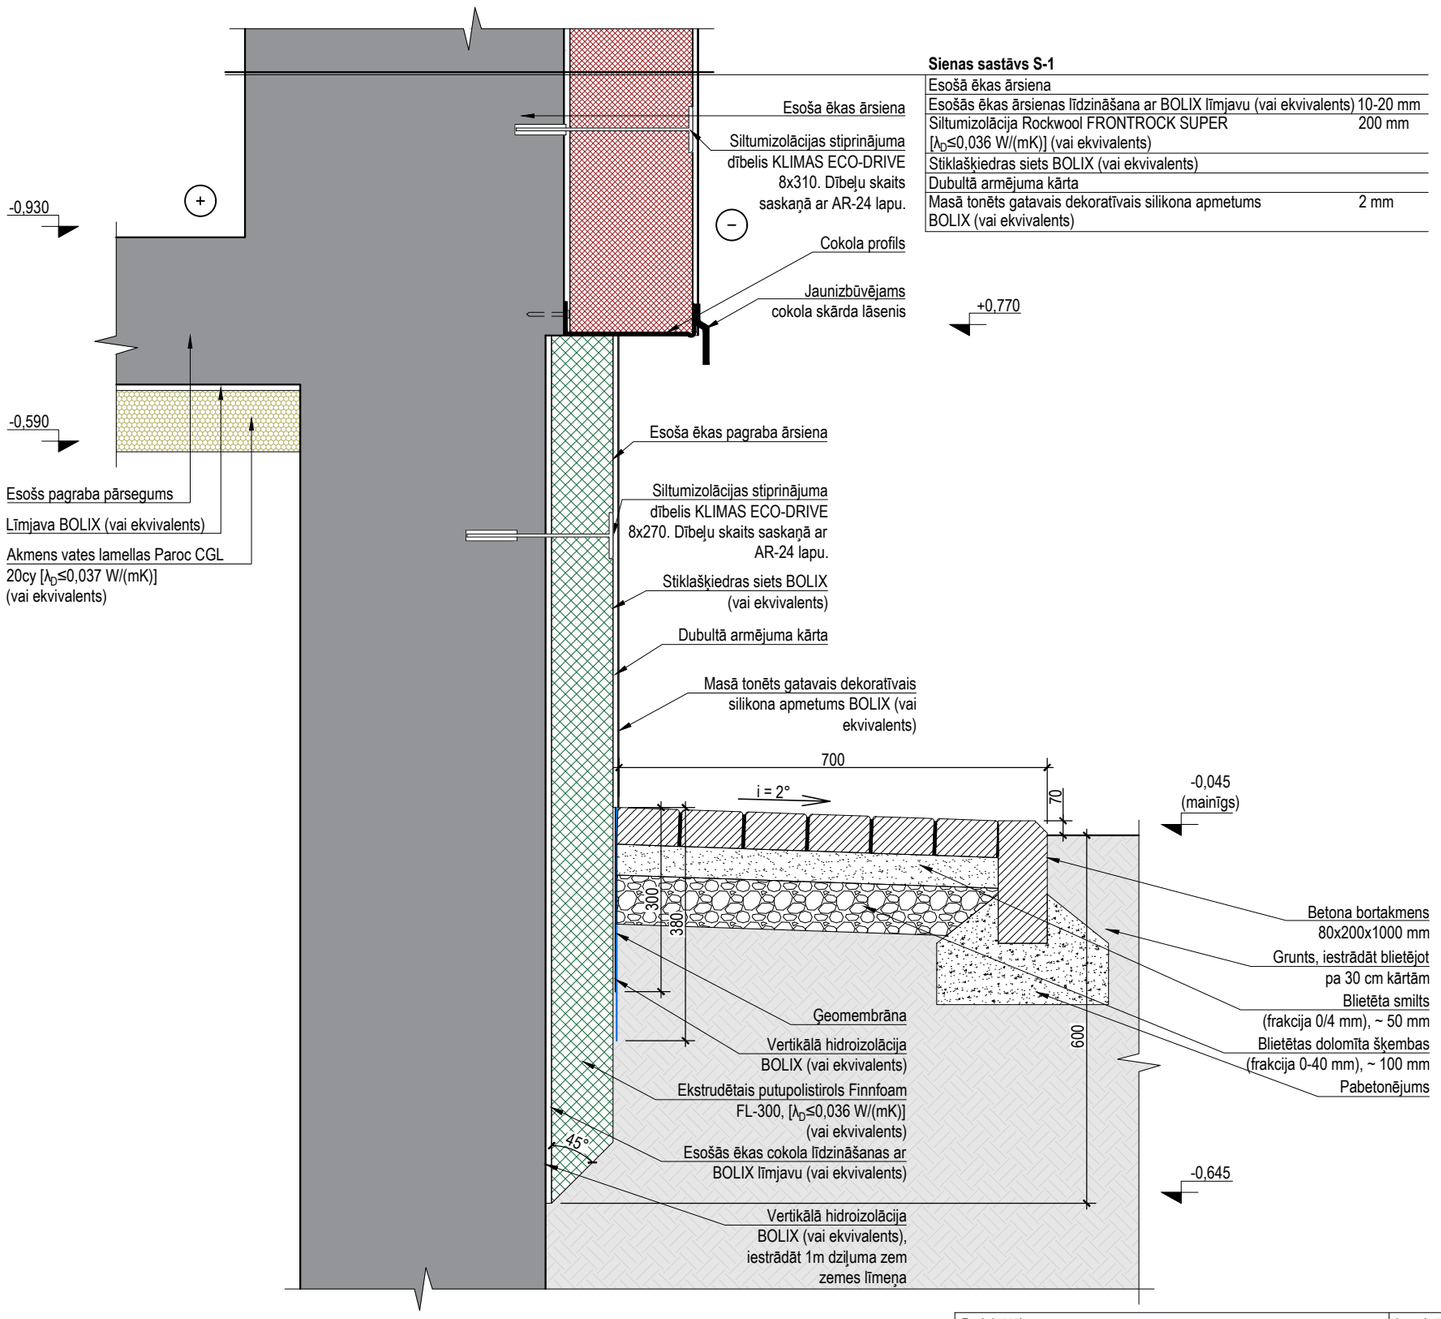

Sienas sastāvs S-1

Esošā ēkas ārsiena	
Esošās ēkas ārsienas līdzināšana ar BOLIX līmjavu (vai ekvivalents)	10-20 mm
Siltumizolācija Rockwool FRONTROCK SUPER [λ_D≤0,036 W/(mK)] (vai ekvivalents)	200 mm
Stiklašķiedras siets BOLIX (vai ekvivalents)	
Dubultā armējuma kārta	
Masā tonēts gatavais dekoratīvais silikona apmetums BOLIX (vai ekvivalents)	2 mm

Piezīmes:

1. Izmēri mezglos doti milimetros.
2. Izmantot tikai sertificētas siltuma izolāciju sistēmas, kas atbilst ETAG 004.
3. Darbus veikt pēc ražotāju sistēmas tehnoloģijas.
4. Ieejas mezglu ailes stūros uzstāda pastiprināto pvc stūrīti.
5. Armējuma biezums, stiprinājuma dībeļu skaits un citas prasības atbilstoši izmantotā materiāla ražotāja tehnaloģijai, atbilstoši ETAG 004 izsniegtajam sertifikātam.
6. Logu lentes pielīmē pie loga un sienas ailes. Stiprinot pie ailes izmantot līmējošo mastiku.
7. Ja loga montāžas enkura slīpums ir lielāks par 30°, tad logu stiprina sienā ar dībeli un skrūvi 6,5mm caur loga profilu.
8. Ja šuves putu blīvējuma vieta pārsniedz 20mm, tad loga rāmim paredz paplatinājuma profilu.
9. Visiem materiāliem ir iespējami ekvivalenti.
10. Palodzes uzstādīt pirms apmetuma izveidošanas.
11. Pirms pamatu siltināšanas esošo siltumizolācijas slāni pamatu sienām uz asīm "1", "A" un "4" nepieciešams demontēt.

Projektētājs: SIA "Komerceveiskmes" REĢ.NR. 4000322581 1 Lielvārdes iela 42 - 2, Rīga, LV-1006				Ierosinātājs: SIA "VALMIERAS NAMSAIMNIEKS", reģ. Nr. 44103022271 Semināra iela 2A, Valmiera, Valmieras nov., LV-4201					
Objekts: Daudzdzīvokļu dzīvojamās mājas fasādes vienkāršota atjaunošana, "Lazdukalni", Trikāta, Trikātas pagasts, Valmieras novads, LV-4731				Rasējums: Mezgls 6 cokola mezgls				Mērogs: 1:10	Rasējuma Nr.: AR-15
Būvprojekta daļas vadītājs		Izstrādātājs		Pasūt. Nr.	Arhīva Nr.	Stadija	Marka	Datums	Lapa/Lapas
I.Bite		K.Bušs		Lazduk22/08/24	plans.dwg	PR	AR	07.08.2024	