
MEZGLS 7
JUMTA KORES MEZGLS

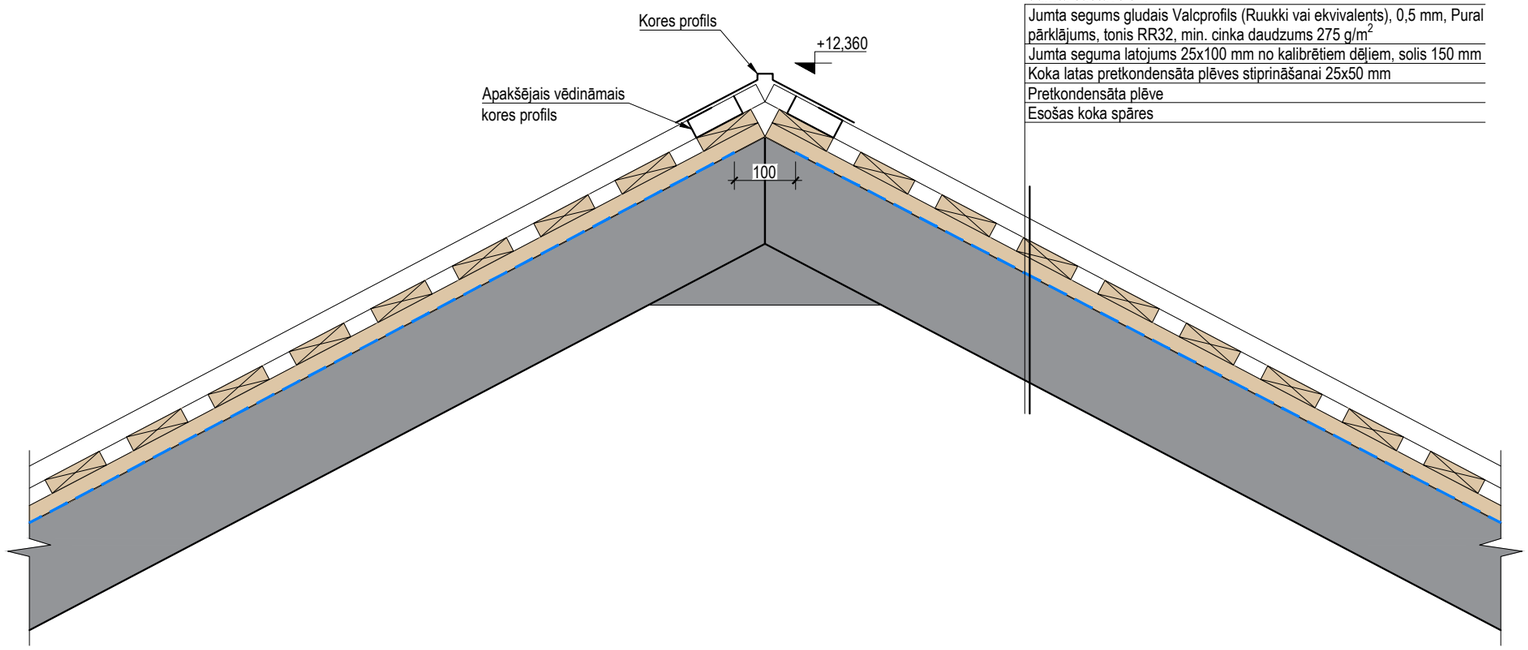

Jumta sastāvs J-1

Jumta segums gludais Valcprofils (Ruukki vai ekvivalents), 0,5 mm, Pural pārklājums, tonis RR32, min. cinka daudzums 275 g/m^2
Jumta seguma latojums 25x100 mm no kalibrētiem dēļiem, solis 150 mm
Koka latas pretkondensāta plēves stiprināšanai 25x50 mm
Pretkondensāta plēve
Esošas koka spāres

Piezīmes:

1. Izmantot 2. šķiras kokmateriālu, impregnācijas klase - 2.
2. Pēc nepieciešamības nomainīt bojātās jumta koka konstrukcijas.
3. Visus materiālus iestrādāt atbilstoši materiālu ražotāju tehnoloģiskajām rekomendācijām.
4. Visus materiālus var izvēlēties ekvivalentus.
5. Griezumu A-A, griezumu B-B skatīt lapās AR-8 un AR-9.
6. Izmantot tikai sertificētas siltuma izolāciju sistēmas, kas atbilst ETAG 004.

Projektētājs: SIA "Komerceveiksmes" REG.NR. 40003225811 Lielvārdes iela 42 - 2, Rīga, LV-1006				Ierosinātājs: SIA "VALMIERAS NAMSAIMNIEKS", reģ. Nr. 44103022271 Semināra iela 2A, Valmiera, Valmieras nov., LV-4201				
Objekts: Daudzdzīvokļu dzīvojamās mājas fasādes vienkāršota atjaunošana, "Lazdukalni", Trikāta, Trikātas pagasts, Valmieras novads, LV-4731				Rasējums: Mezgls 7 jumta kores mezgls			Mērogs: 1:10	Rasējuma Nr.: AR-16
Būvprojekta daļas vadītājs		Izstrādātājs		Pasūt. Nr.	Arhīva Nr.	Stadija	Marka	Datums / Lapa/Lapas
I.Bite		K.Bušs		Lazduk22/08/24	plans.dwg	PR	AR	07.08.2024