
MEZGLS 8
DZEGAS IZBŪVES MEZGLS

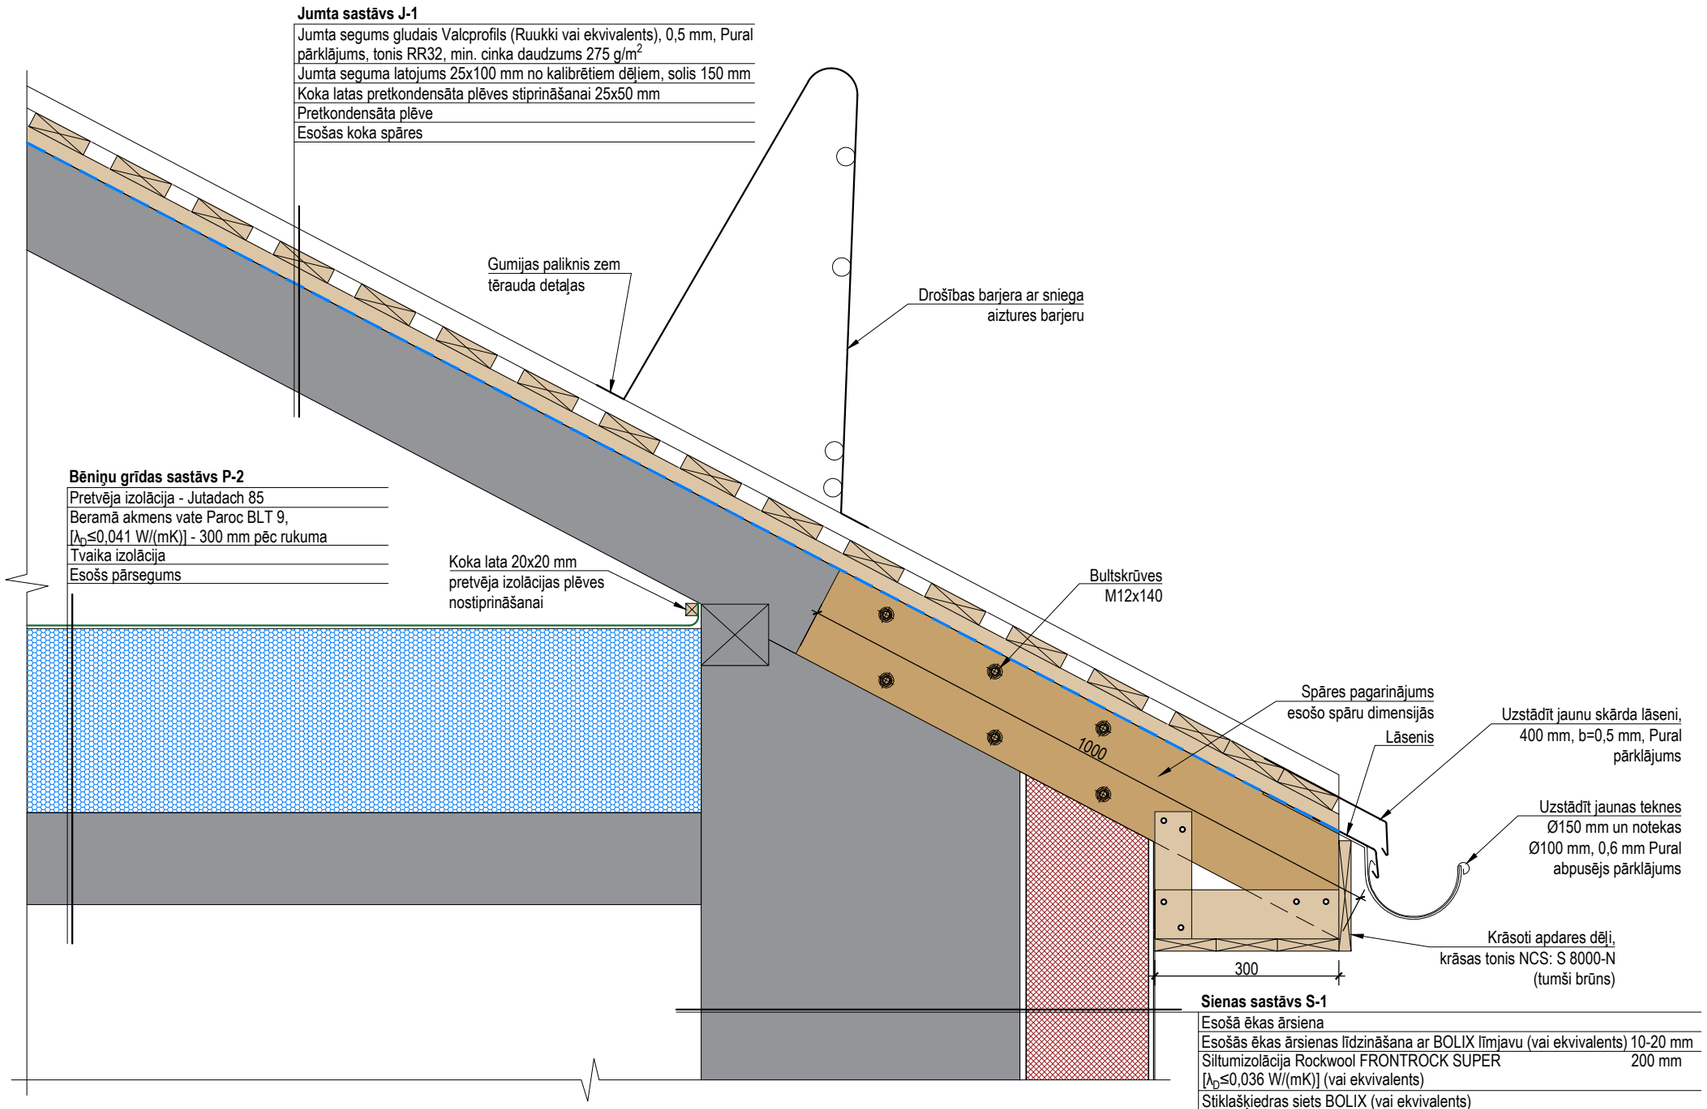

Piezīmes:

1. Izmantot 2. šķiras kokmateriālu, impregnācijas klase - 2.
2. Pēc nepieciešamības nomainīt bojātās jumta koka konstrukcijas.
3. Visus materiālus iestrādāt atbilstoši materiālu ražotāju tehnoloģiskajām rekomendācijām.
4. Visus materiālus var izvēlēties ekvivalentus.
5. Griezumu A-A, griezumu B-B skatīt lapās AR-8 un AR-9.
6. Visus izdedžus no bēniņu grīdas izvākt pirms siltināšanas.
7. Izmantot tikai sertificētas siltuma izolāciju sistēmas, kas atbilst ETAG 004.

Projektētājs: SIA "Komerceveiksmes" REĢ.NR. 40003225811 Lielvārdes iela 42 - 2, Rīga, LV-1006	Ierosinātājs: SIA "VALMIERAS NAMSAIMNIEKS", reģ. Nr. 44103022271 Semināra iela 2A, Valmiera, Valmieras nov., LV-4201
Objekts: Daudzdzīvokļu dzīvojamās mājas fasādes vienkāršota atjaunošana, "Lazdukalni", Trikāta, Trikātas pagasts, Valmieras novads, LV-4731	Rasējums: Mezgls 8 dzegas izbūves mezgls; Mērogs: 1:10; Rasējuma Nr.: AR-17

Būvprojekta daļas vadītājs		Izstrādātājs		Pasūt. Nr.	Arhīva Nr.	Stadija	Marka	Datums	Lapa/Lapas
I.Bite		K.Bušs		Lazduk22/08/24	plans.dwg	PR	AR	07.08.2024	