

FASĀDE ASĪS 4-1

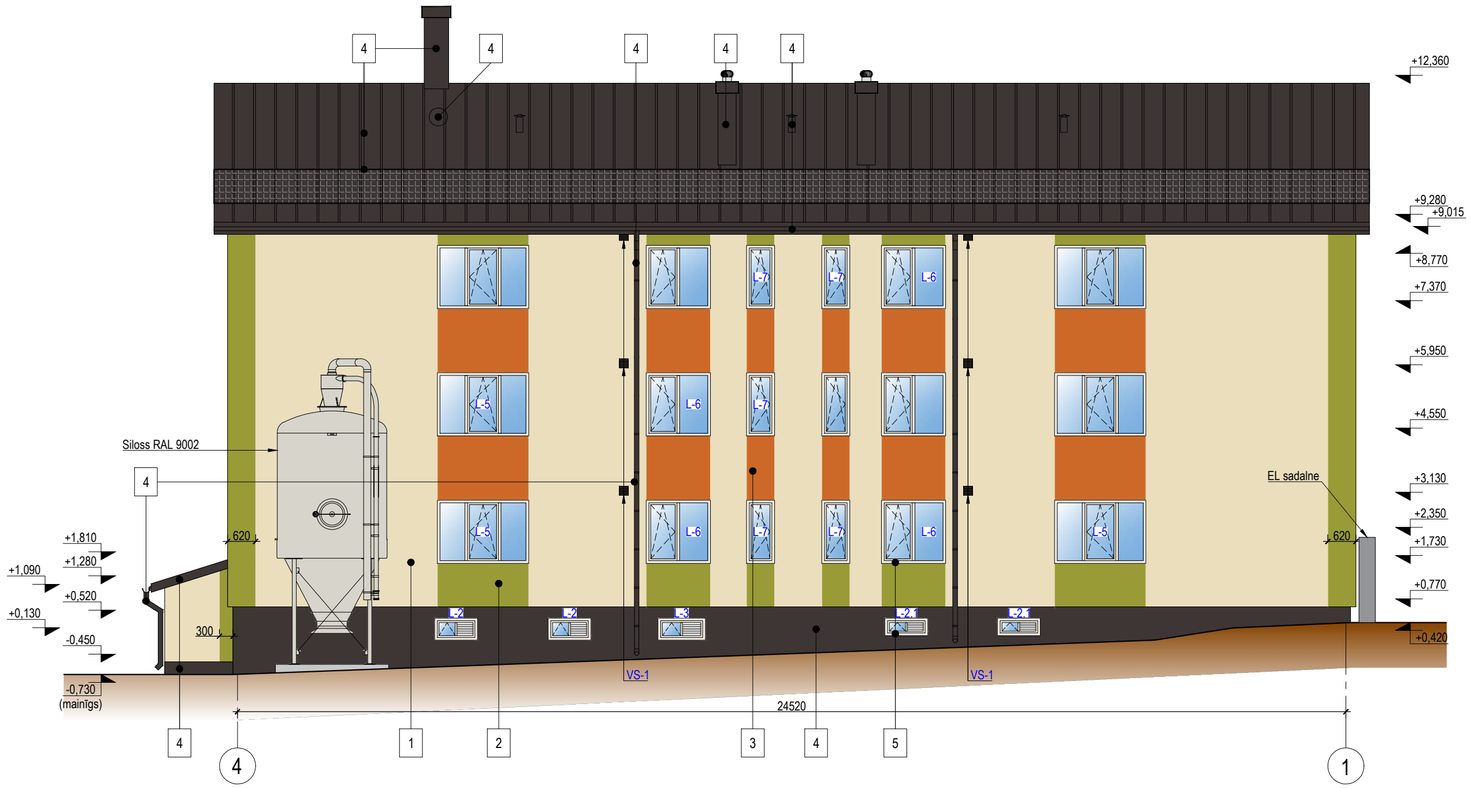

FASĀDE ASĪS C-A

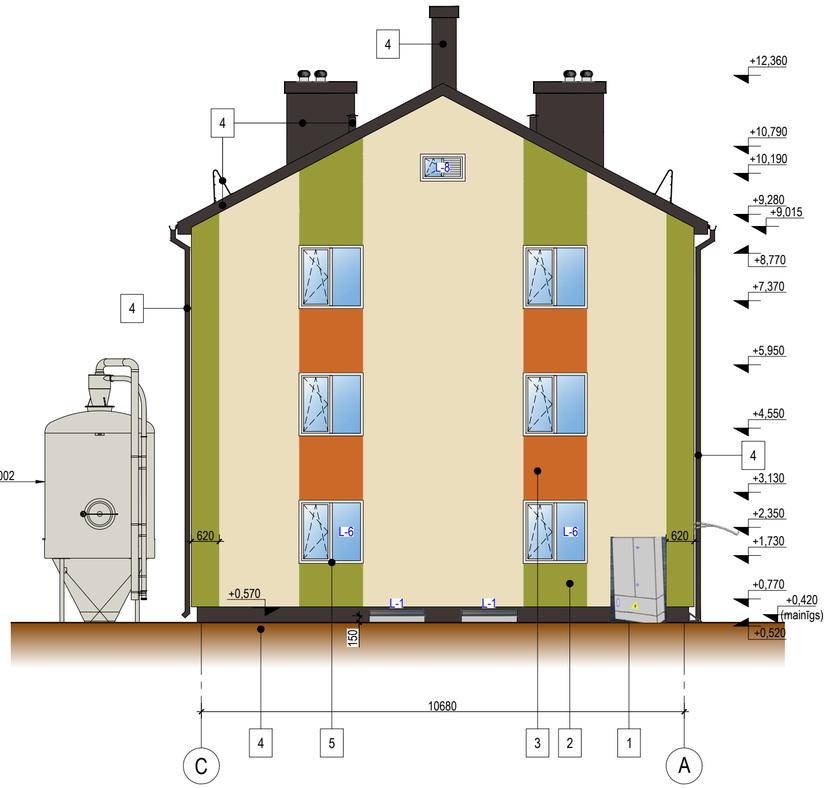

Krāsu pase

Nr.	KRĀSA	SKAIDROJUMS, KRĀSAS KODS
1.		Fasādes apdare - dekoratīvais apmetums, tonis NCS: S 1010-Y
2.		Fasādes apdare - dekoratīvais apmetums, tonis NCS: S 3050-G70Y
3.		Fasādes apdare - dekoratīvais apmetums, tonis NCS: S 2060-Y40R
4.		Jumta segums - gludais Valcprofils (Ruukki vai ekvivalents), skursteņu skārda apdare, 0,5 mm, pural pārklājums, tonis RR32 (tumši brūns), cokola apdare - dekoratīvais apmetums, skārda elementi (teknes, notekas, laseņi, jumta lūkas, ventilācijas izvadi, skursteņu nosegelementi), sniega un drošības barjera, tonis NCS: S 8000-N (tumši brūns)
5.		Logi un durvis, tonis RAL 9010 / NCS: 0502-Y07R

Apzīmējumi

PIEŅEMTAIS APZĪMĒJUMS	NOSAUKUMS
L-6	Maināmie logi
ĀD-1 ĀD-2	Maināmās durvis
VS-1	VTK, skatīt AR-12 lapā

Piezīmes:

1. Par ±0,000 atzīmi pieņemta vējtvera grīdas līmeņa atzīme.
2. Visi izmēri uzrādīti milimetros, augstuma atzīmes metros.
3. Pa ēkas perimetru jauna bruģakmens apmale b=700 mm.
4. Logu, durvju un lūku specifikācijas skatīt lapā AR-12.
5. Pēc fasāžu siltināšanas nomainīt ārējās logu palodzes.
6. Pirms fasādes apdares izbūves sagatavot krāsu paraugus un saskaņot ar pasūtītāju.
7. Logus bez marķējuma nav paredzēts nomainīt.

Projektētājs: SIA "Komerceveiskmes" REĢ.NR. 40003225811 Laikraksta iela 42 - 2, Rīga, LV-1006				Ierosinātājs: SIA "VALMIERAS NAMSAIMNIEKS", reģ. Nr. 44103022271 Semināra iela 2A, Valmiera, Valmieras nov., LV-4201			
Objekts: Daudzdzīvokļu dzīvojamās mājas fasādes vienkāršota atjaunošana, "Lazdukalni", Trikāta, Trikātas pagasts, Valmieras novads, LV-4731				Rasējums: Fasāde asīs 4-1, Fasāde asīs C-A, Krāsu pase		Mērogs: 1:100	Rasējuma Nr.: AR-11
Būvprojekta daļas vadītājs		Izstrādātājs		Pasūt. Nr.	Arhīva Nr.	Stadija	Marka	Datums	Lapa/Lapas
I.Bite		K.Bušs		Lazduk22/08/24	plans.dwg	PR	AR	07.08.2024	