
BĒNIŅU SHEMATISKS PLĀNS

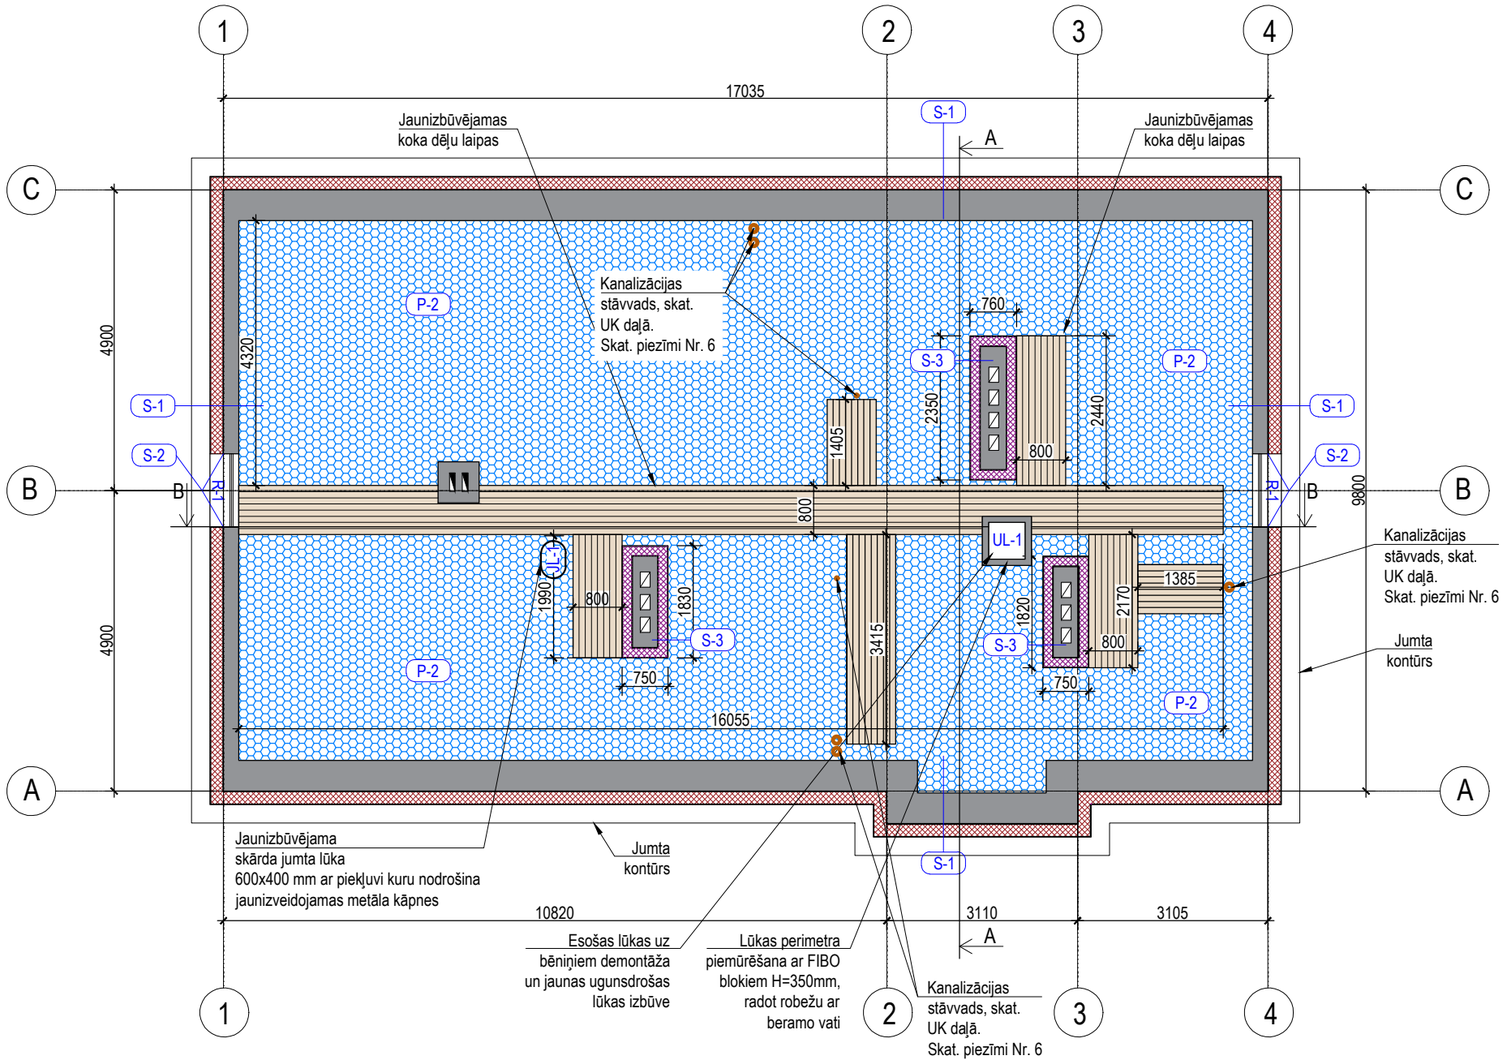

Apzīmējumi

PIEŅEMTAIS APZĪMĒJUMS	NOSAUKUMS
	Esošās sienas
	Ārsienu siltinājums
	Bēniņu grīdas siltinājums
	Koka laipas
S-1	Siltinājuma tipi
L-8	Maināmo logu marķējums

Piezīmes:

1. Par ±0,000 atzīmi pieņemta 1. stāva grīdas līmeņa atzīme.
2. Pa ēkas perimetru jauna bruģakmens apmale b=700 mm.
3. Logu, durvju un lūku specifikācijas skatīt lapā AR-11.
4. Pēc fasāžu siltināšanas nomainīt ārējās logu palodzes.
5. Siltinājuma tipus skatīt lapā AR-12.
4. Griezumu A-A, griezumu B-B skatīt lapās AR-7 un AR-8.
5. Plānā marķēti maināmie logi. Logus bez marķējuma nav paredzēts nomainīt.
6. Kanalizācijas ventilācijas izvadus virs jumta skatīt UK daļā. Virs jumta uzstādāmi "Vilpe" kanalizācijas ventilācijas izvadi, skatīt mezglu AR-20 lapā.

Projektētājs: SIA "Komerceveiksmes" REĢ.NR. 40003225811 Lielvārdes iela 42 - 2, Rīga, LV-1006				Ierosinātājs: SIA "VALMIERAS NAMSAIMNIEKS", reģ. Nr. 44103022271 Semināra iela 2A, Valmiera, Valmieras nov., LV-4201					
Objekts: Daudzdzīvokļu dzīvojamās mājas fasādes vienkāršota atjaunošana,Valmieras rajons, Kocēnu pagasts, Alejas ielas 11, LV-4220				Rasējums: Bēniņu shematisks plāns				Mērogs: 1:100	Rasējuma Nr.: AR-5
Būvprojekta daļas vadītājs		Izstrādātājs		Pasūt. Nr.	Arhīva Nr.	Stadija	Marka	Datums	Lapa/Lapas
I.Bite		K. Bušs		plans.dwg	plans.dwg	PR	AR	01.11.2024	