
JUMTA SHEMATISKS PLĀNS

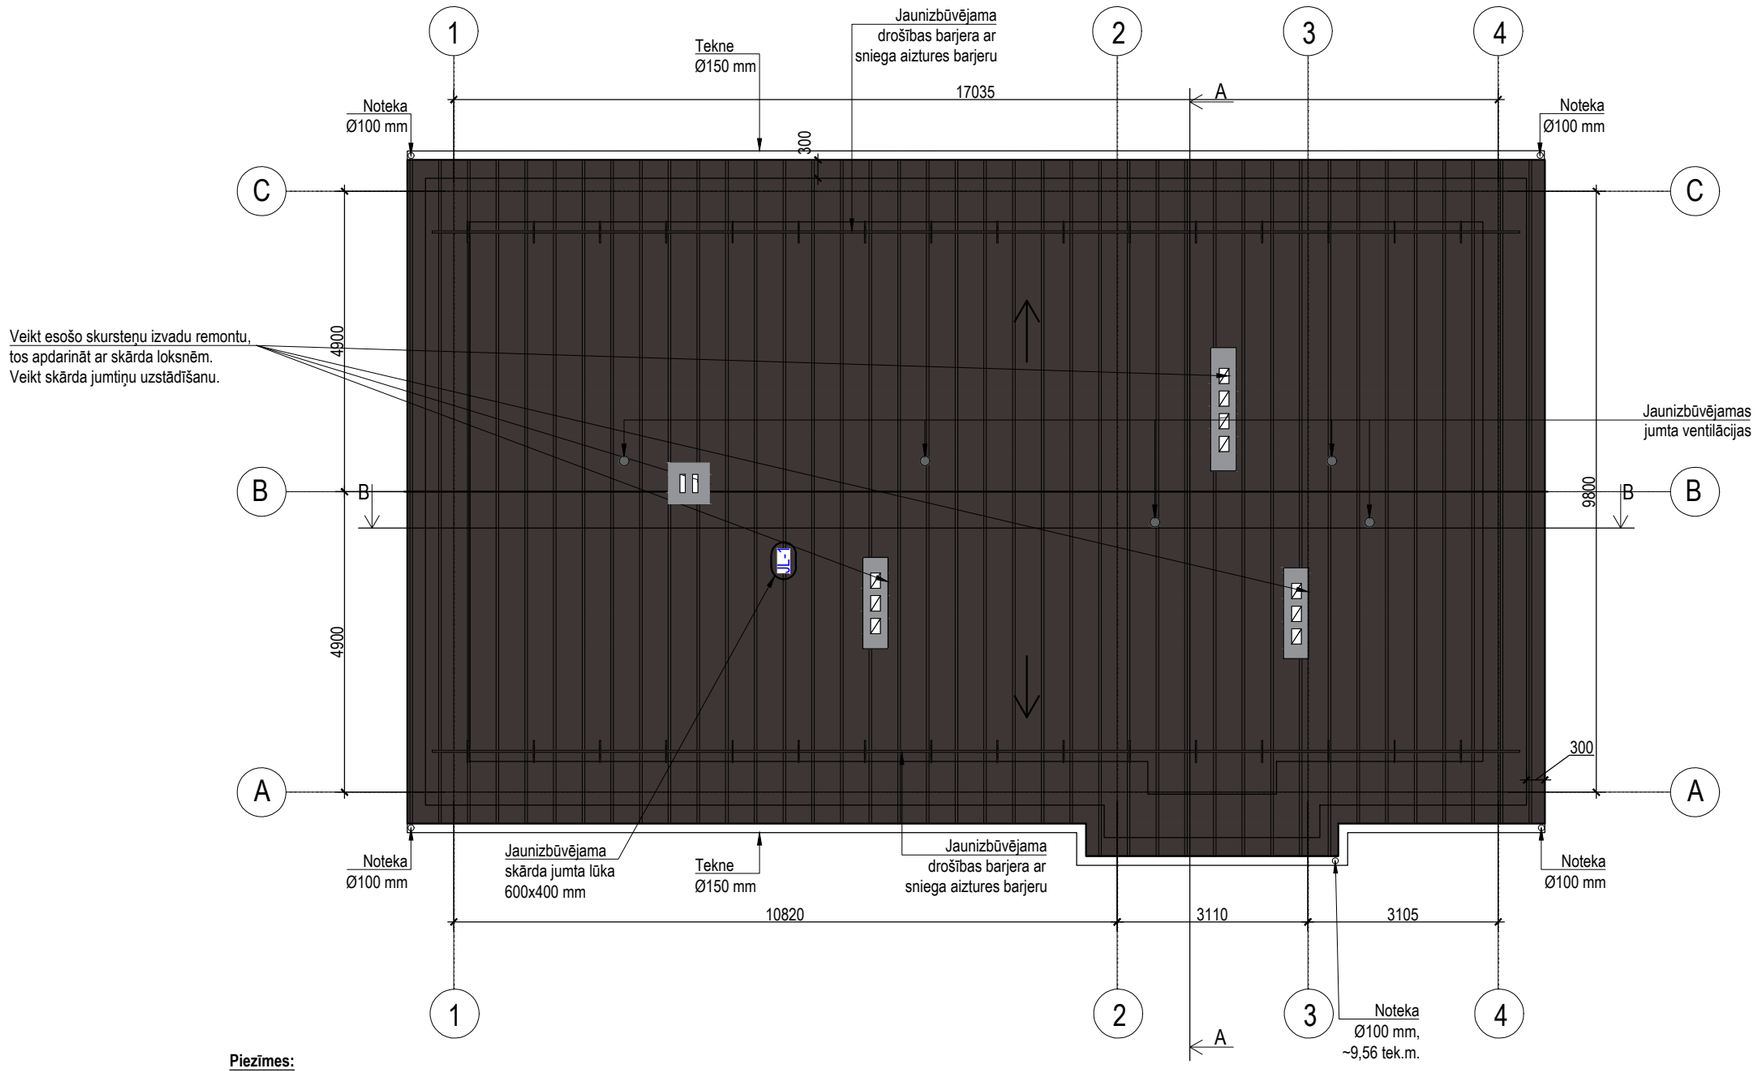

Apzīmējumi

PIEŅEMTAIS APZĪMĒJUMS	NOSAUKUMS
	Jumta segums - Valcprofils, tonis: RR32, apjoms ~ 177,71 m^2
→	Jumta slīpuma virziens
JL-1	Jumta lūkas
●	Skārda ventilācijas izvadi, Ø150 mm
|—|—|	Drošības barjera ar sniega aiztures barjeru

Piezīmes:

1. Par ±0,000 atzīmi pieņemta 1. stāva grīdas līmeņa atzīme.
2. Visi izmēri doti horizontālā plaknē.
3. Uzstādīt jaunu lietus ūdens savākšanas un novadīšanas sistēmu - skārds, teknes (Ø 150 mm), notekas (Ø 100 mm), 0,6 mm, PE pārklājums, pārklājums abpusējs, dubultais (≥50 mk).
4. Tīrīt esošos skursteņus, ventilācijas šahtas.
5. Pēc nepieciešamības nomainīt bojātos skursteņu ķieģeļus.
6. Pēc nepieciešamības nomainīt bojātās jumta koka konstrukcijas. Veikt nomaināmo un koka konstrukcijas apstrādi ar antiperēniem.
7. Skursteņus, ventilācijas šahtas apšūt ar skārdu, 0,5 mm, Pural pārklājums, tonis RR32, uzstādīt jaunus skārda nosegelementus.
8. Griezumu A-A, griezumu B-B skatīt lapās AR-7 un AR-8.
9. Jumta lūku atrašanās vietas precizēt dabā. Jumta lūkas izbūvēt starp esošām spārēm.
10. Esošos kanalizācijas ventilācijas skārda izvadus virs jumta mainīt uz "Vilpe" (vei ekvivalents). Kanalizācijas ventilācijas izvadus virs jumta atvirzīt no esošiem skursteņiem par ~275 mm no projektējamās skursteņu siltumizolācijas.

Jumta ventilācija (ilustratīvs materiāls)
5 gab.



Projektētājs: SIA "Komerceveiksmes" REĢ.NR. 4000325811 Lielvārdes iela 42 - 2, Rīga, LV-1006				Ierosinātājs: SIA "VALMIERAS NAMSAIMNIEKS", reģ. Nr. 44103022271 Semināra iela 2A, Valmiera, Valmieras nov., LV-4201					
Objekts: Daudzdzīvokļu dzīvojamās mājas fasādes vienkāršota atjaunošana,Valmieras rajons, Kocēnu pagasts, Alejas ielas 11, LV-4220				Rasējums: Jumta shematisks plāns				Mērogs: 1:100	Rasējuma Nr.: AR-6
Būvprojekta daļas vadītājs		Izstrādātājs		Pasūt. Nr.	Arhīva Nr.	Stadija	Marka	Datums	Lapa/Lapas
I.Bite		K. Bušs		plans.dwg	plans.dwg	PR	AR	01.11.2024	