
MEZGLS 14
IEEJAS JUMTIŅU ATJAUNOŠANAS MEZGLS

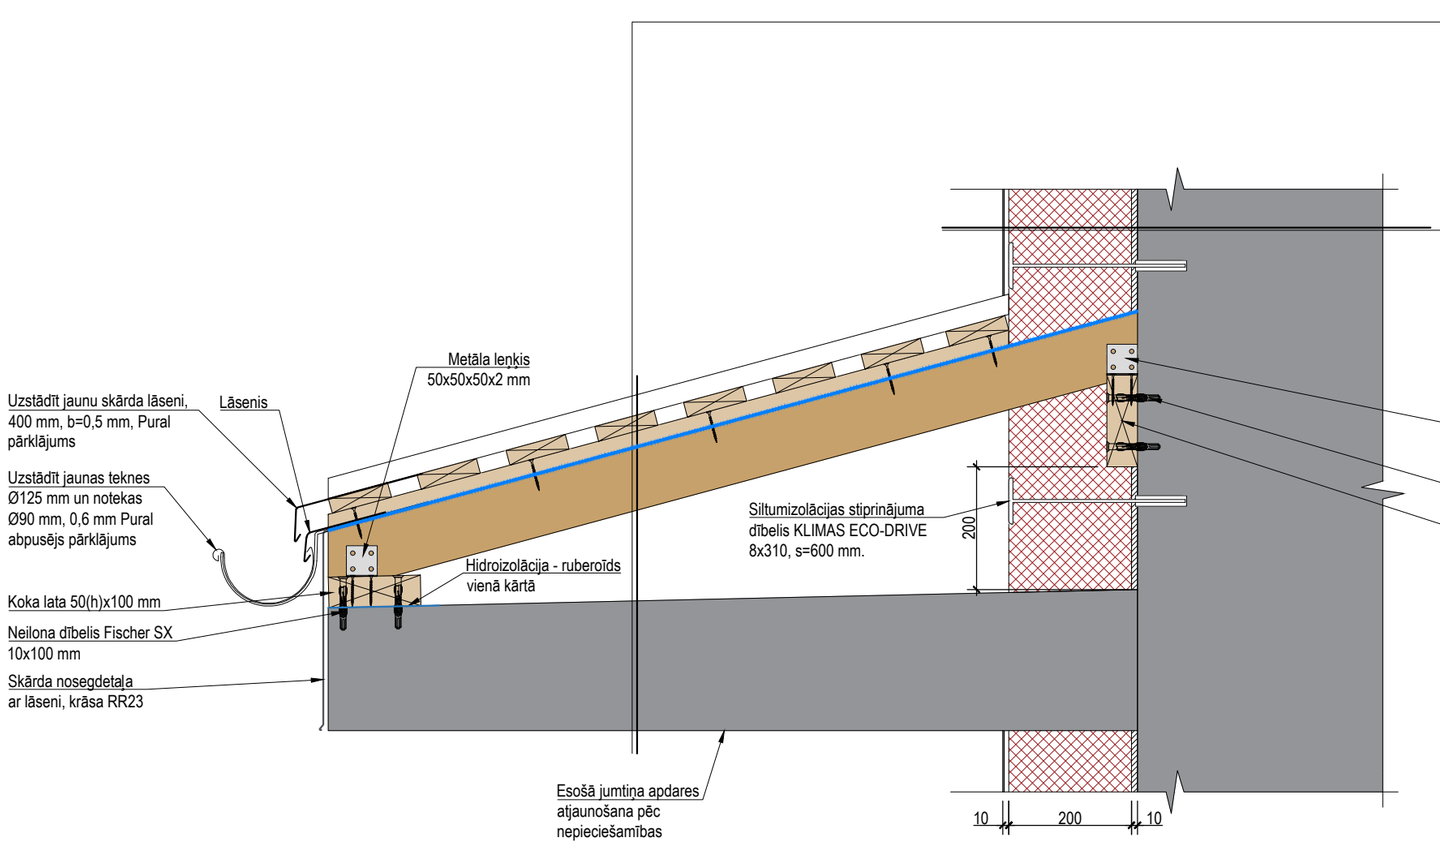

Jumtiņa sastāvs J-2

Jumta segums gludais Valcprofils (Ruukki vai ekvivalents), 0,5 mm, Pural pārklājums, tonis RR23, min. cinka daudzums 275 g/m^2	
Jumta seguma latojums 25(h)x100 mm no kalibrētiem dēļiem, solis 150 mm	
Koka latas pretkondensāta plēves stiprināšanai 25x50 mm	
Pretkondensāta plēve	
Koka spāres 100(h)x50 mm, solis 800 mm	
Gaisa šķirkārta	
Esoša jumtiņa konstrukcija	

Sienas sastāvs S-1

Esošā ēkas ārsiena	
Esošās ēkas ārsienas līdzināšana ar BOLIX līmjavu (vai ekvivalents)	10-20 mm
Siltumizolācija Rockwool FRONTROCK SUPER [λ_D≤0,036 W/(mK)] (vai ekvivalents)	200 mm
Stiklašķiedras siets BOLIX (vai ekvivalents)	
Dubultā armējuma kārta	
Masā tonēts gatavais dekoratīvais silikona apmetums BOLIX (vai ekvivalents)	2 mm

Piezīmes:

1. Izmantot 2. šķiras kokmateriālu, impregnācijas klase - 2.
2. Pēc nepieciešamības atjaunot bojāto dzelzsbetona jumtiņu apdari.
3. Visus materiālus iestrādāt atbilstoši materiālu ražotāju tehnoloģiskajām rekomendācijām.
4. Visus materiālus var izvēlēties ekvivalentus.
5. Griezumu A-A, griezumu B-B skatīt lapās AR-7 un AR-8.
6. Jumtiņu sānus apdarināt ar koka dēļiem 20 mm biezumā. Pie koka dēļiem stirpināt skārda loksnes, krāsa RR23.

Projektētājs: SIA "Komerceveiksmes" REĢ.NR. 40003225811 Lielvārdes iela 42 - 2, Rīga, LV-1006			Ierosinātājs: SIA "VALMIERAS NAMSAIMNIEKS", reģ. Nr. 44103022271 Semināra iela 2A, Valmiera, Valmieras nov., LV-4201			Mērogs	Rasējuma Nr.
Objekts: Daudzdzīvokļu dzīvojamās mājas fasādes vienkāršota atjaunošana,Valmieras rajons, Kocēnu pagasts, Alejas ielas 11, LV-4220			Rasējums: Mezgls 14 ieejas jumtiņu atjaunošanas mezgls			1:10	AR-22
Būvprojekta daļas vadītājs		Izstrādātājs		Pasūt. Nr.	Arhīva Nr.	Stadija	Marka	Datums	Lapa/Lapas
I.Bite		K. Bušs		plans.dwg	plans.dwg	PR	AR	01.11.2024	