

# MEZGLS 16
# VĒJMALAS IZBŪVES MEZGLS

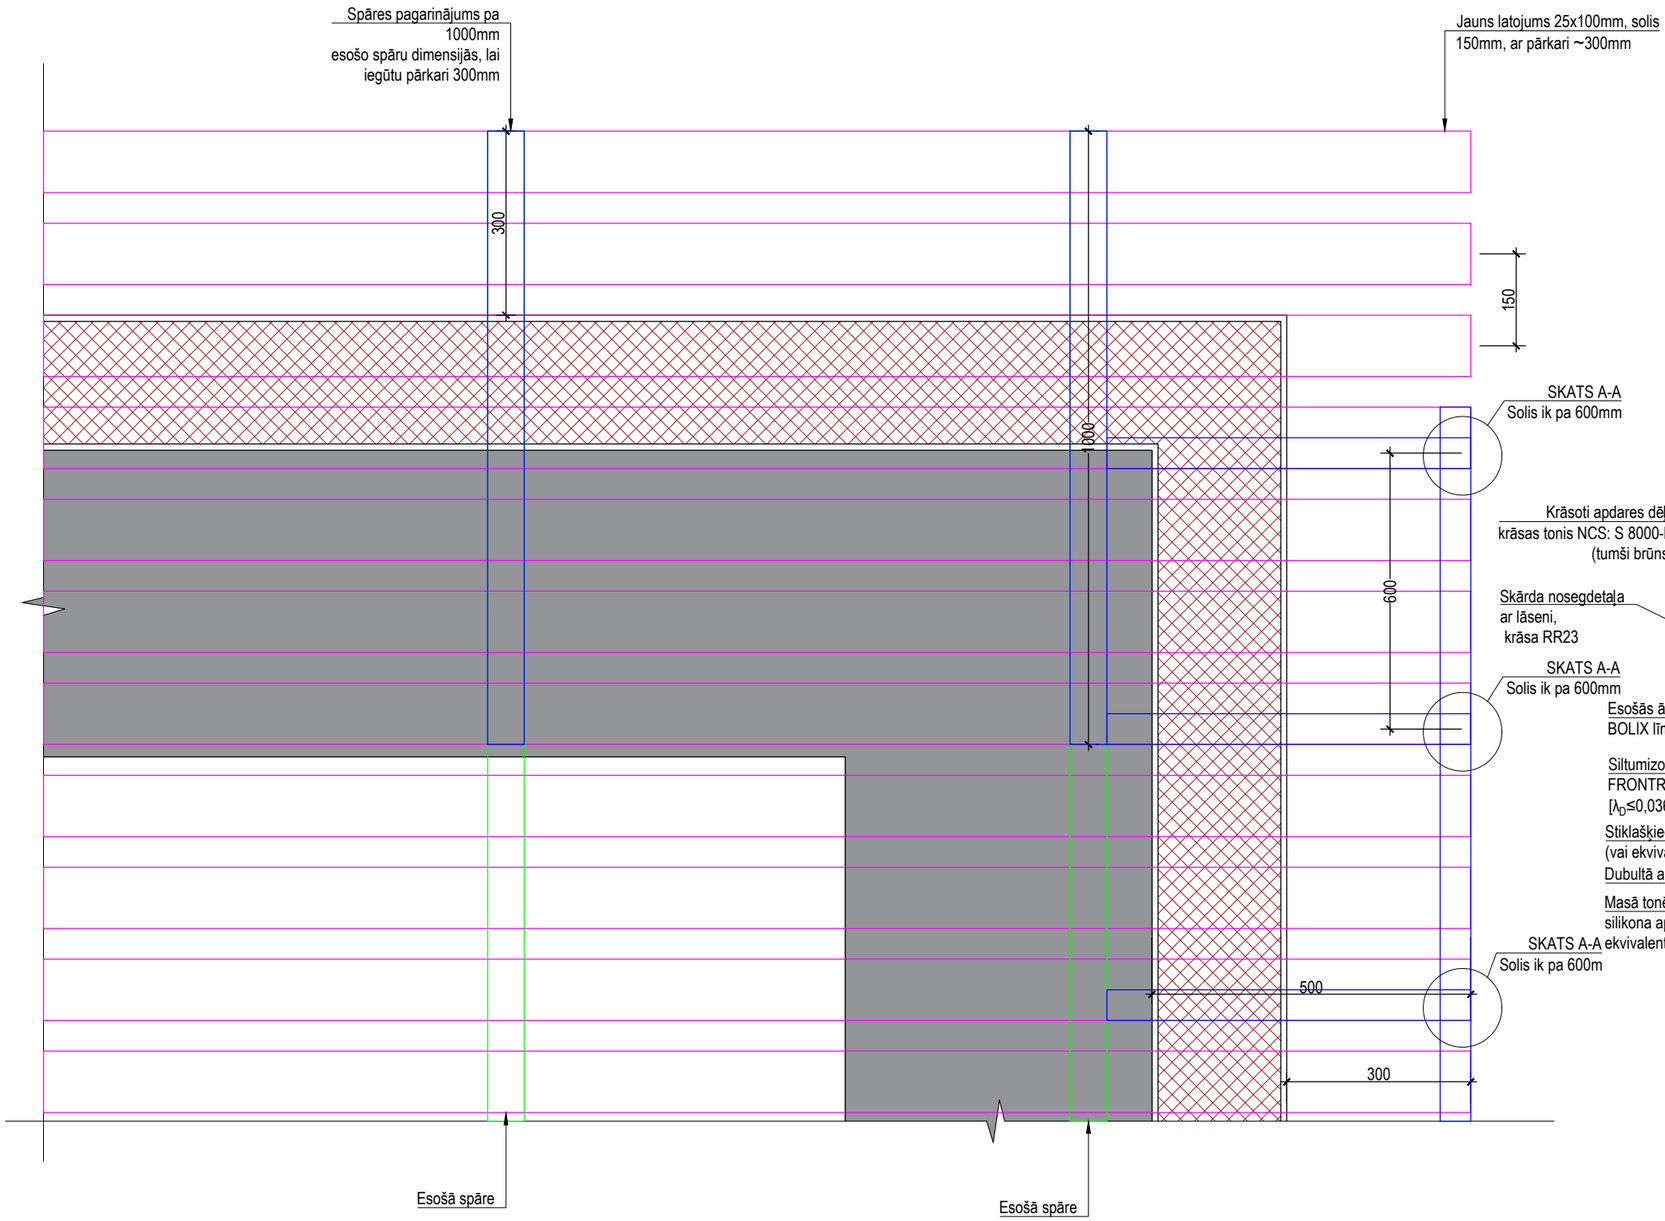


## SKATS A-A

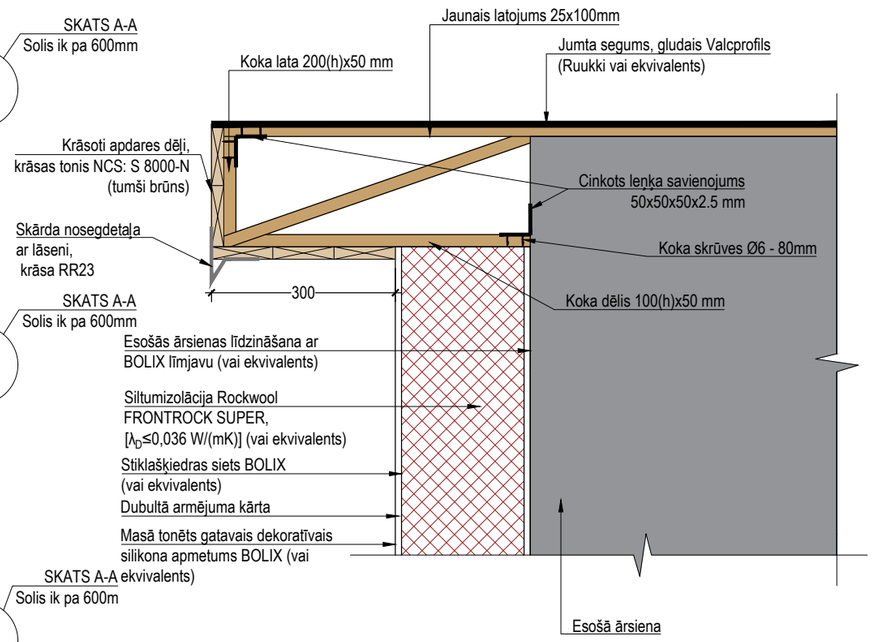


**Piezīmes:**

1. Izmantot 2. šķiras kokmateriālu, impregnācijas klase - 2.
2. Pēc nepieciešamības nomainīt bojātās jumta koka konstrukcijas.
3. Visus materiālus iestrādāt atbilstoši materiālu ražotāju tehnoloģiskajām rekomendācijām.
4. Visus materiālus var izvēlēties ekvivalentus.
5. Griezumu A-A, griezumu B-B skatīt lapās AR-7 un AR-8.

| | | | | | | | | | |
|---|---|---|---|---|---|---|---|---|---|
| Projektētājs: KOMERC VEIKSMES *SIA "Komerceveiskmes" REĢ.NR. 40003225811 Lielvārdes iela 42 - 2, Rīga, LV-1006* | | | | Ierosinātājs: SIA "VALMIERAS NAMSAIMNIEKS", reģ. Nr. 44103022271 Semināra iela 2A, Valmiera, Valmieras nov., LV-4201 | | | | Mērogs | Rasējuma Nr. |
| Objekts: Daudzdzīvokļu dzīvojamās mājas fasādes vienkāršota atjaunošana,Valmieras rajons, Kocēnu pagasts, Alejas ielas 11, LV-4220 | | | | Rasējums: Mezgls 16 vējmalas izbūves mezgls | | | | 1:10 | AR-24 |
| Būvprojekta daļas vadītājs | | Izstrādātājs | | Pasūt. Nr. | Arhīva Nr. | Stadija | Marka | Datums | Lapa/Lapas |
| I.Bite | | K. Bušs | | plans.dwg | plans.dwg | PR | AR | 01.11.2024 | |