
MEZGLS 6
COKOLA MEZGLS

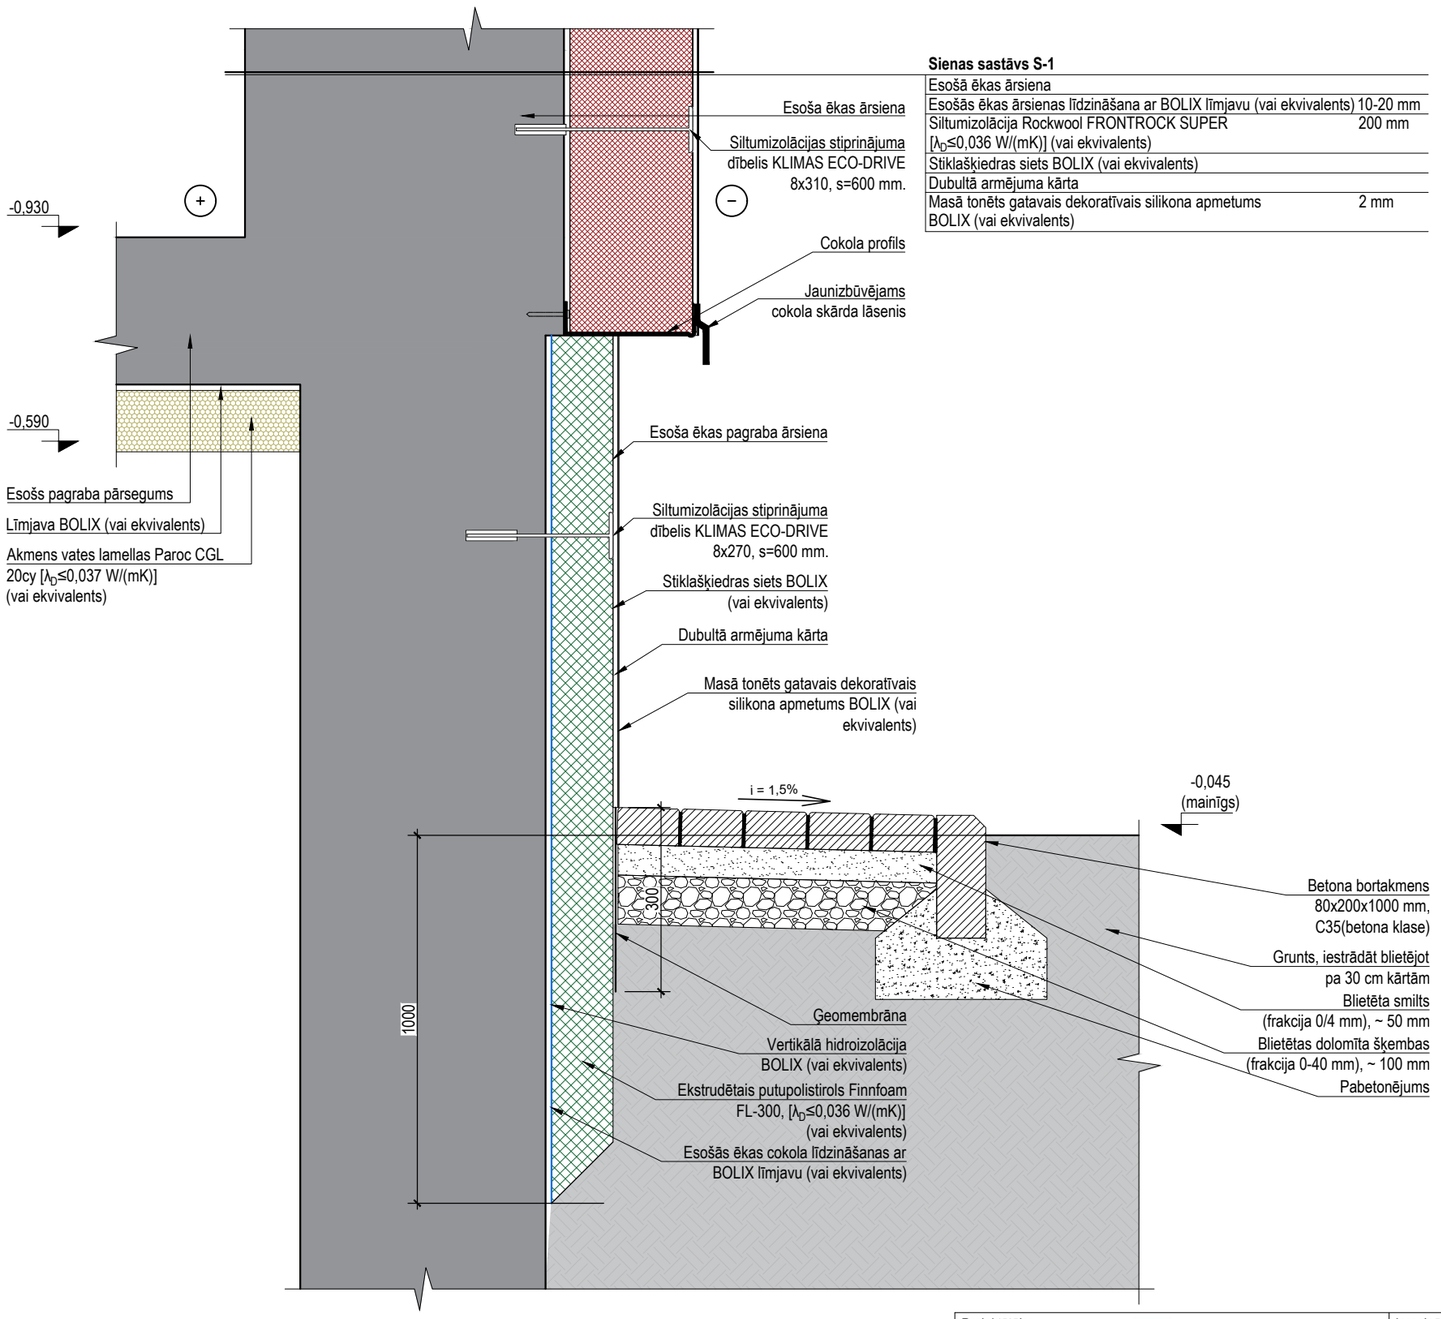

Sienas sastāvs S-1

Esošā ēkas ārsiena	
Esošās ēkas ārsienas līdzināšana ar BOLIX līmjavu (vai ekvivalents)	10-20 mm
Siltumizolācija Rockwool FRONTROCK SUPER [λ_D≤0,036 W/(mK)] (vai ekvivalents)	200 mm
Stiklašķiedras siets BOLIX (vai ekvivalents)	
Dubultā armējuma kārta	
Masā tonēts gatavais dekoratīvais silikona apmetums BOLIX (vai ekvivalents)	2 mm

Piezīmes:

1. Visi izmēri uzrādīti milimetros, augstuma atzīmes metros.
2. Pēc fasāžu siltināšanas nomainīt ārējās logu palodzes.
3. Griezumu A-A, griezumu B-B skatīt lapās AR-7 un AR-8.
4. Visus materiālus iestrādāt atbilstoši materiālu ražotāju tehnoloģiskajām rekomendācijām.
5. Pirms materiālu pasūtīšanas pārliecināties par materiālu apjomu aprēķina atbilstību grafiskās daļas rasējumiem.
6. Visus materiālus var izvēlēties ekvivalentus.
7. Fasādes siltumizolācijas tapas (dībeļus) izvēlēties attiecībā no esošās sienas tipa. Par dībeļu izvēli un stiprināšanas dziļumu konsultēties ar ražotāju.

Projektētājs: SIA "Komerceveiskmes" REĢ.NR. 4000322581 1 Lielvārdes iela 42 - 2, Rīga, LV-1006				Ierosinātājs: SIA "VALMIERAS NAMSAIMNIEKS", reģ. Nr. 44103022271 Semināra iela 2A, Valmiera, Valmieras nov., LV-4201					
Objekts: Daudzdzīvokļu dzīvojamās mājas fasādes vienkāršota atjaunošana,Valmieras rajons, Kocēnu pagasts, Alejas ielas 11, LV-4220				Rasējums: Mezgls 6 cokola mezgls				Mērogs: 1:10	Rasējuma Nr.: AR-14
Būvprojekta daļas vadītājs		Izstrādātājs		Pasūt. Nr.	Arhīva Nr.	Stadija	Marka	Datums	Lapa/Lapas
I.Bite		K. Bušs		plans.dwg	plans.dwg	PR	AR	01.11.2024	