
MEZGLS 8
DZEGAS IZBŪVES MEZGLS

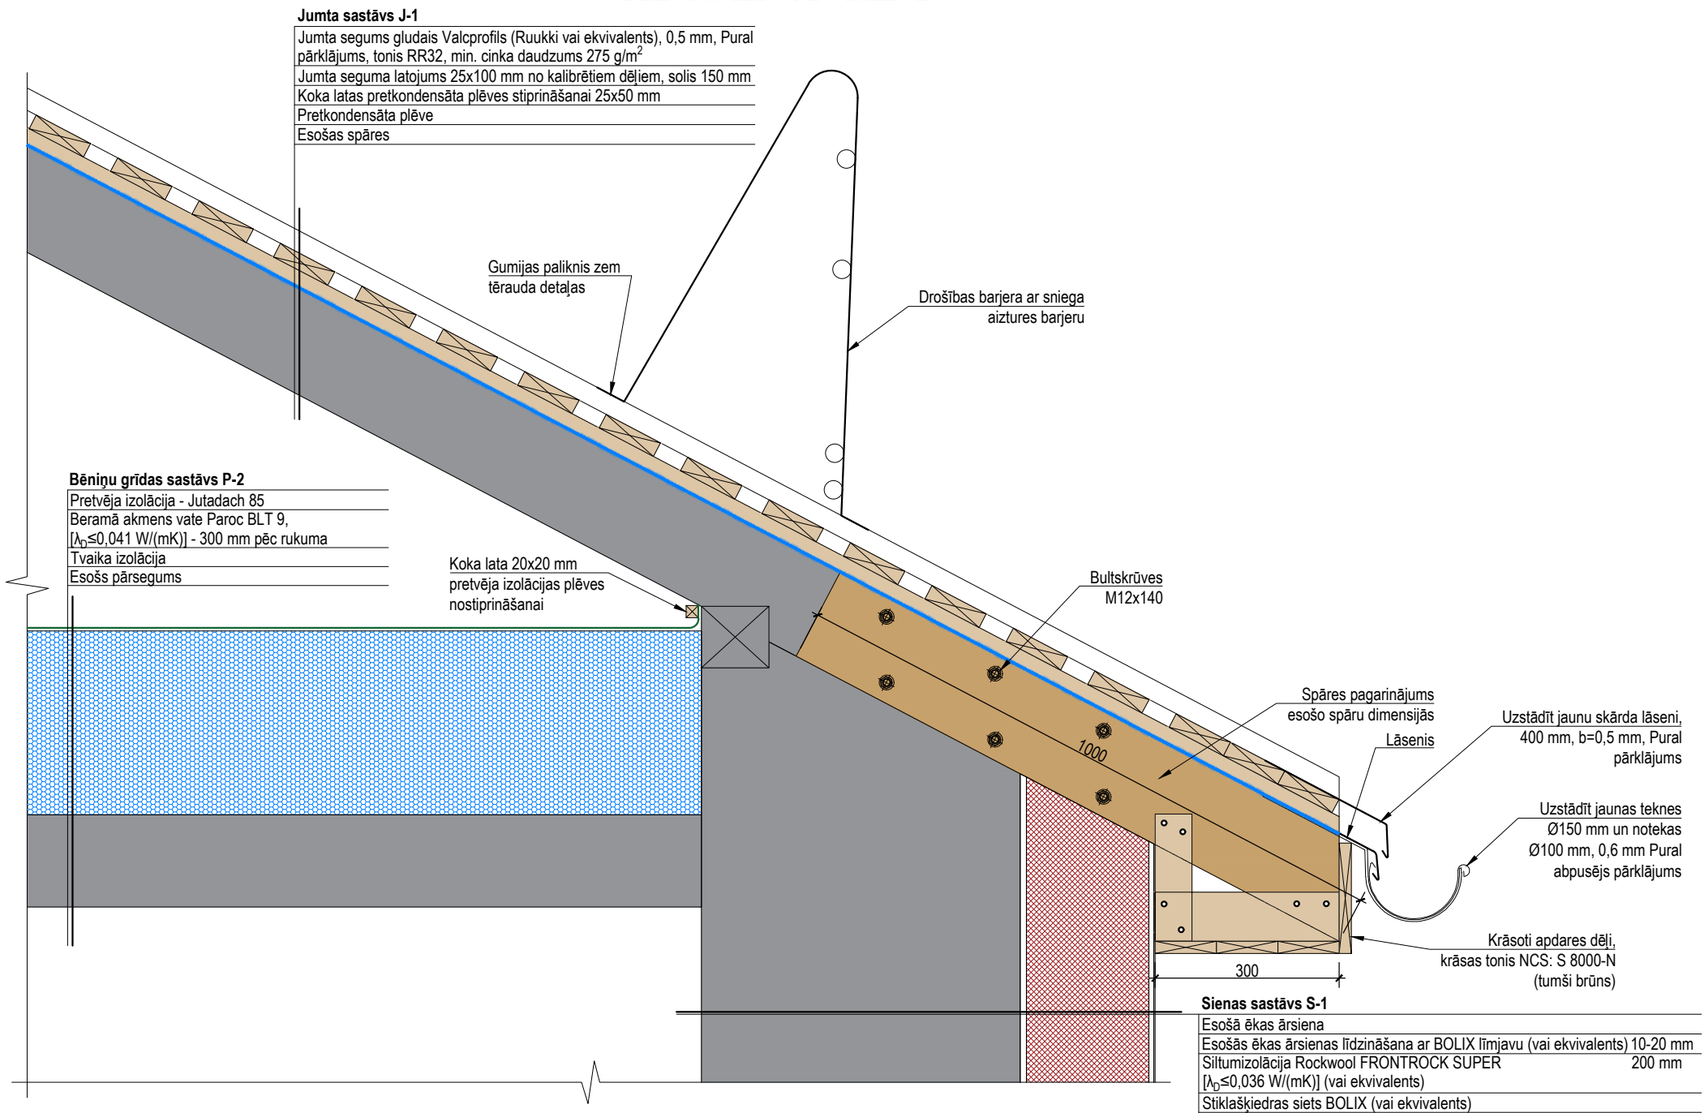

Sienas sastāvs S-1

Esošā ēkas ārsiena	
Esošās ēkas ārsienas līdzināšana ar BOLIX līmjavu (vai ekvivalents)	10-20 mm
Siltumizolācija Rockwool FRONTROCK SUPER [λD≤0,036 W/(mK)] (vai ekvivalents)	200 mm
Stiklašķiedras siets BOLIX (vai ekvivalents)	
Dubultā armējuma kārta	
Masā tonēts gatavais dekoratīvais silikona apmetums BOLIX (vai ekvivalents)	2 mm

Piezīmes:

1. Izmantot 2. šķiras kokmateriālu, impregnācijas klase - 2.
2. Pēc nepieciešamības nomainīt bojātās jumta koka konstrukcijas.
3. Visus materiālus iestrādāt atbilstoši materiālu ražotāju tehnoloģiskajām rekomendācijām.
4. Visus materiālus var izvēlēties ekvivalentus.
5. Griezumu A-A, griezumu B-B skatīt lapās AR-7 un AR-8.

Projektētājs: SIA "Komerceveiksmes" REĢ.NR. 40003225811 Lielvārdes iela 42 - 2, Rīga, LV-1006		Ierosinātājs: SIA "VALMIERAS NAMSAIMNIEKS", reģ. Nr. 44103022271 Semināra iela 2A, Valmiera, Valmieras nov., LV-4201				Mērogs	Rasējuma Nr.
Objekts: Daudzdzīvokļu dzīvojamās mājas fasādes vienkāršota atjaunošana,Valmieras rajons, Kocēnu pagasts, Alejas ielas 11, LV-4220		Rasējums: Mezgls 8 dzegas izbūves mezgls				1:10	AR-16
Būvprojekta daļas vadītājs		Izstrādātājs		Pasūt. Nr.	Arhīva Nr.	Stadija	Marka	Datums	Lapa/Lapas
I.Bite		K. Bušs		plans.dwg	plans.dwg	PR	AR	01.11.2024	