
PAGRABSTĀVA SHEMATISKS PLĀNS

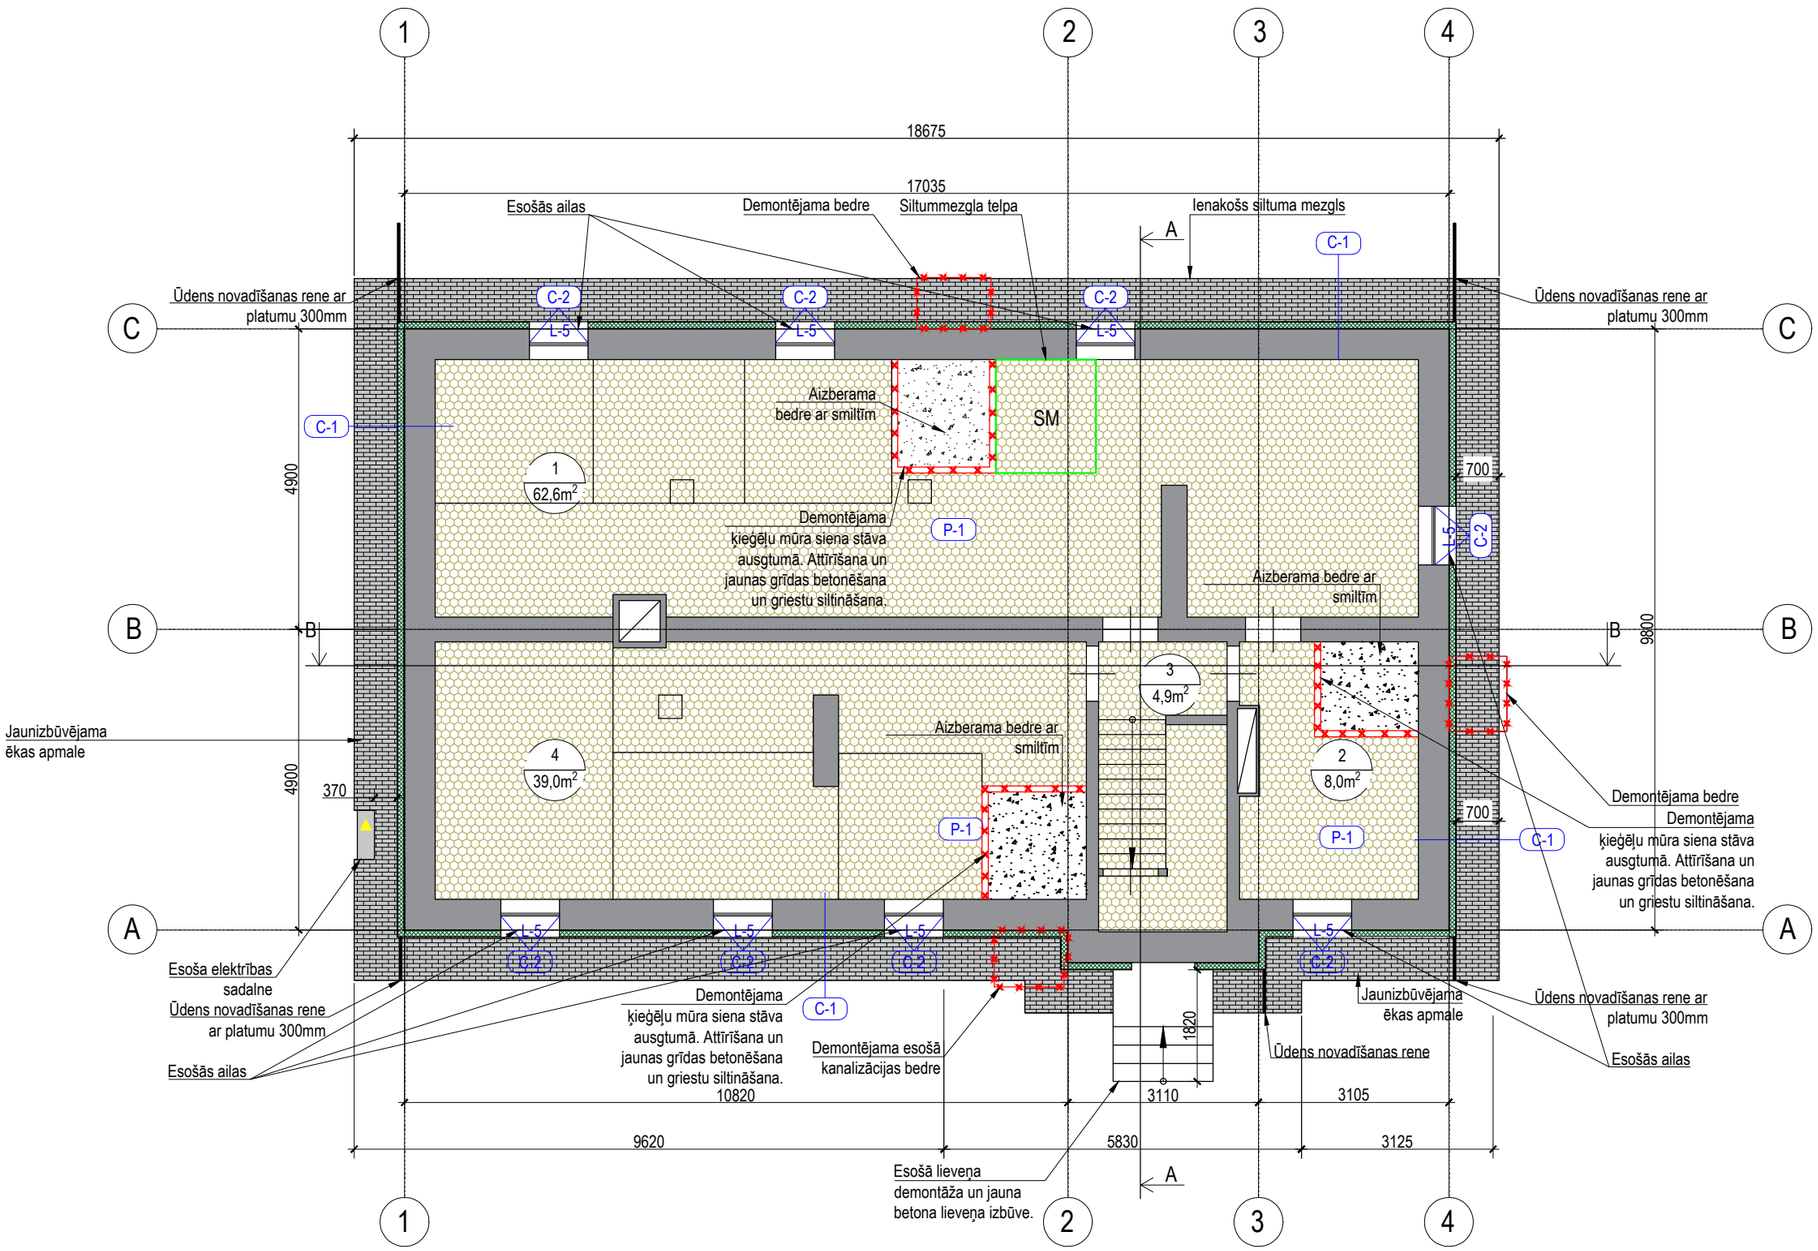

Telpas nr.	Telpas nosaukums	Telpas veids	Telpas platība (kvm)
1	Pagrabs	Koplietošanas iekštelpa	62,6
2	Pagrabs	Koplietošanas iekštelpa	8
3	Pagrabs	Koplietošanas iekštelpa	4,9
4	Pagrabs	Koplietošanas iekštelpa	39

Apzīmējumi

PIEŅEMTAIS APZĪMĒJUMS	NOSAUKUMS
	Esošs ēkas cokols / pagrabstāva sienas
	Cokola siltinājums
	Pagraba griestu siltinājums
	Jaunizbūvējama ēkas apmale
C-1	Siltinājuma tips

Piezīmes:

1. Par ±0,000 atzīmi pieņemta 1. stāva grīdas līmeņa atzīme.
2. Pa ēkas perimetru jauna bruģakmens apmale b=700 mm
3. Siltinājuma tipus skatīt lapā AR-12.
4. Griezumu A-A, griezumu B-B skatīt lapās AR-7 un AR-8.

Projektētājs: SIA "Komerceveiskmes" REĢ.NR. 40003225811 Lielvārdes iela 42 - 2, Rīga, LV-1006				Ierosinātājs: SIA "VALMIERAS NAMSAIMNIEKS", reģ. Nr. 44103022271 Semināra iela 2A, Valmiera, Valmieras nov., LV-4201			
Objekts: Daudzdzīvokļu dzīvojamās mājas fasādes vienkāršota atjaunošana,Valmieras rajons, Kocēnu pagasts, Alejas ielas 11, LV-4220				Rasējums: Pagrabstāva shematisks plāns		Mērogs: 1:100	Rasējuma Nr.: AR-2
Būvprojekta daļas vadītājs		Izstrādātājs		Pasūt. Nr.	Arhīva Nr.	Stadija	Marka	Datums	Lapa/Lapas
I.Bite		K. Bušs		plans.dwg	plans.dwg	PR	AR	01.11.2024	