

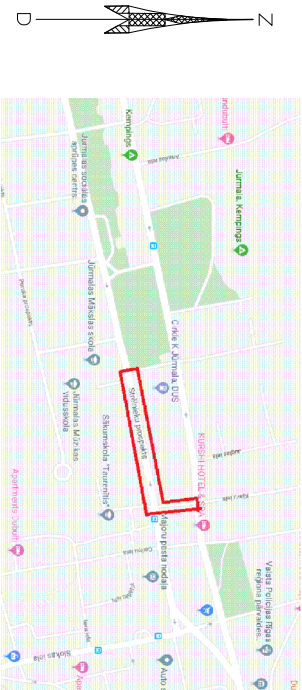


Objekta izvietojuma shēma

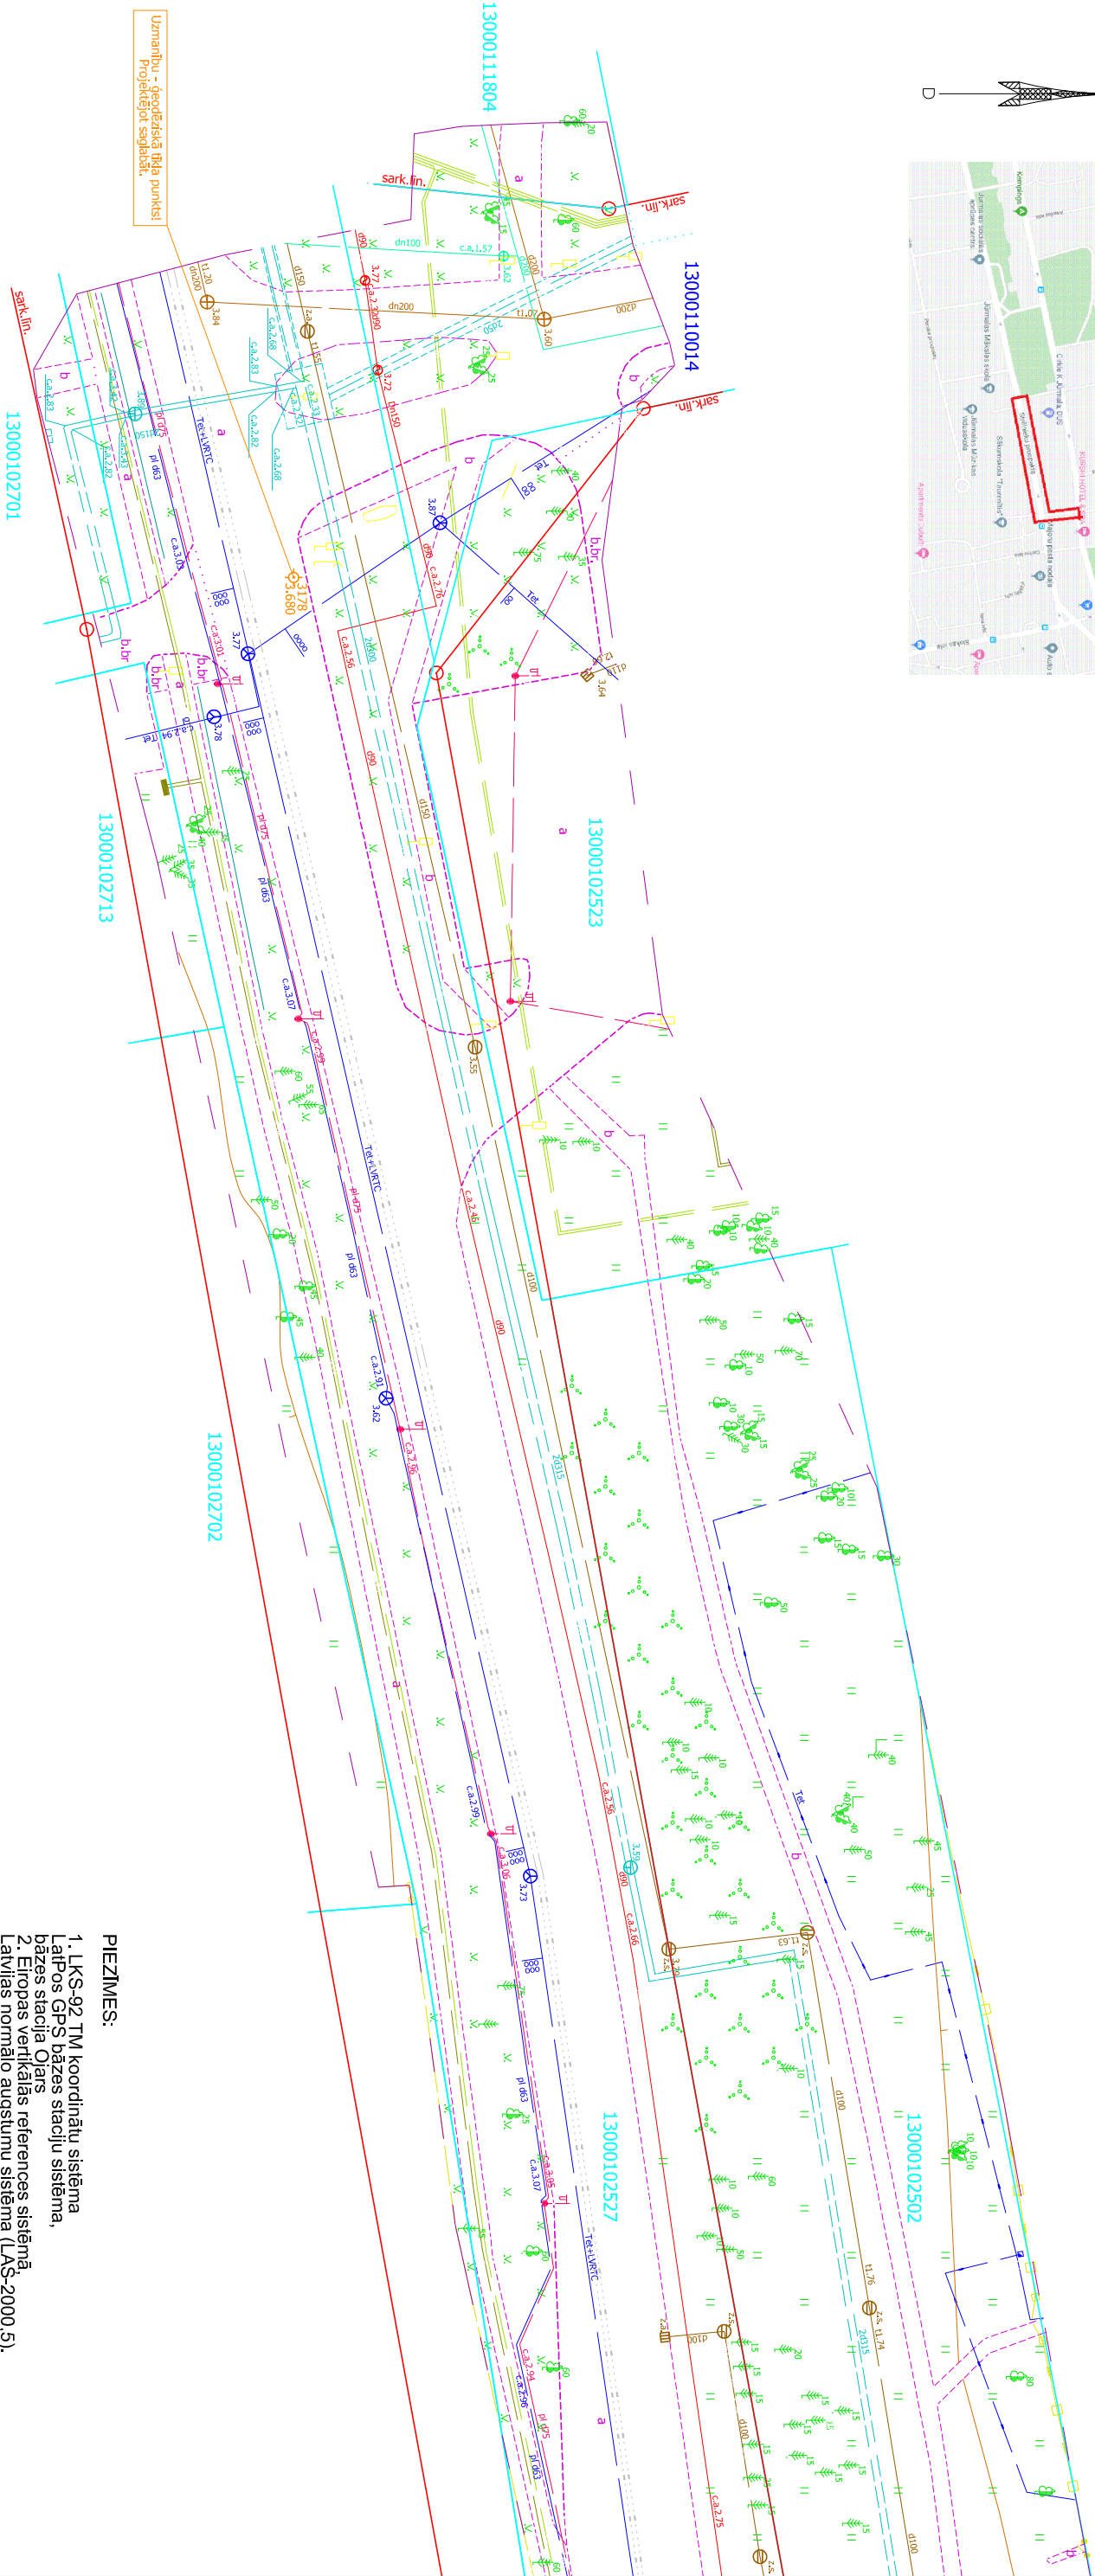

UZMĒRĪNUMS REĢISTRĒTS
un elektroniski parakstīts
Jūrmalas pilsētas domes
Inženierbūvju un ģeodēzijas nodaļā
Kaspars Gulbis 15.01.2020.
Nr. 27-2020

Lapu izvietojuma shēma

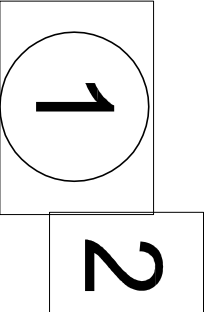

Apakšzemes komunik.	Organizācija	Datums	Vārds Uzvārds	Piezīme
apgabojums	SIA "Jūrmalas gaisma"	07.01.2020	G. Švābe	
ūdensvads, kanalizācija	SIA "Jūrmalas ūdens"	07.01.2020	J. Līvčāns	
silumtīkli	SIA "Jūrmalas siltums"	07.01.2020	A. Rudzītis	
gāzes vads	A/S "Gāze"	07.01.2020	G. Prohofs	
el. kab.	A/S "Sadales tīkls"	19.12.2019	V. Strautnieks	P-12597
tel. kab.	SIA "IET"	04.12.2019	D. Lukjanovs	PK-62417
sak. kab.	LVRTC	04.12.2019	I. Farenhorste	UV-28586
meliorācija	SIA "Jūrmalas ūdens"	07.01.2020	A. Siņais	

Objekts: Strēlnieku prospekts
Jūrmala
kad.apz. 1300 010 2527

<div></div>				Objeksts: Strālnieku prospekts Jūrmala kad. nr. 1300 010 2527	
Mēriniecbas pakalpojumi Balotnes novads, Beldone, Dzirnavu iela 5, LV-2125 info@mernieki.lv Reg.Nr.-4010601892		Pasūtītājs: SIA "BM projekts"		Reg.Nr.: TP0052/2019	
projekta vadītājs	Celtniecība Dzīvojamā	15.11.2019	Rašanās: Topogrāfiskais plāns		
sertificēts mērnies Sert.Nr. AC0281	Celtniecība Dzīvojamā	12.11.2019	Mērogs: 1 : 500	Lapas kopā: 2	
			Lapas Nr./K. 1		

- PIEZĪMES:
1. LKS-92 TM koordinātu sistēma
 2. Latvijas GPS bāzes staciju sistēma.
 3. Eiropas vertikālās references sistēmā.
 4. Latvijas normālo augstumu sistēma (LAS-2000, 5).
 5. Mēroga koeficients 0,999603
 6. Uzņemšana veikta 2019. gada 12. novembrī.
 7. Uzņemšanas teritorijas platība 1,0604 ha
 8. Zemes vienību robežas ir atbilstošas abpusēji zemes kadastrālās uzņemšanas un vietējā ģeodēziskā tīkla precizitātei un var nesakrist ar situāciju plānā.
 9. 4. Zemes vienību robežas ir atbilstošas abpusēji zemes kadastrālās uzņemšanas un vietējā ģeodēziskā tīkla precizitātei un var nesakrist ar situāciju plānā.
 10. 5. Izņemto PP punkti:
 11. 3077.x=313761.008, y=485568.093, H=3.594
 12. 3178.x=313674.321, y=485594.841, H=3.680
 13. 6. Inženierbūvniecības organizācijās
 14. 7. Topogrāfiskie apzīmējumi ir atbilstoši MK noteikumu Nr.281 1. pielikuma.
 15. 8. Kadastra informācijai izmantota VZD edoc 2363116, 15.11.2019.
 16. 9. Ielu sarkanās līnijas atbilstošas abpusēji pašvaldības teritorijas plānojumam.

