


Gājēju un velosipēdu ceļš

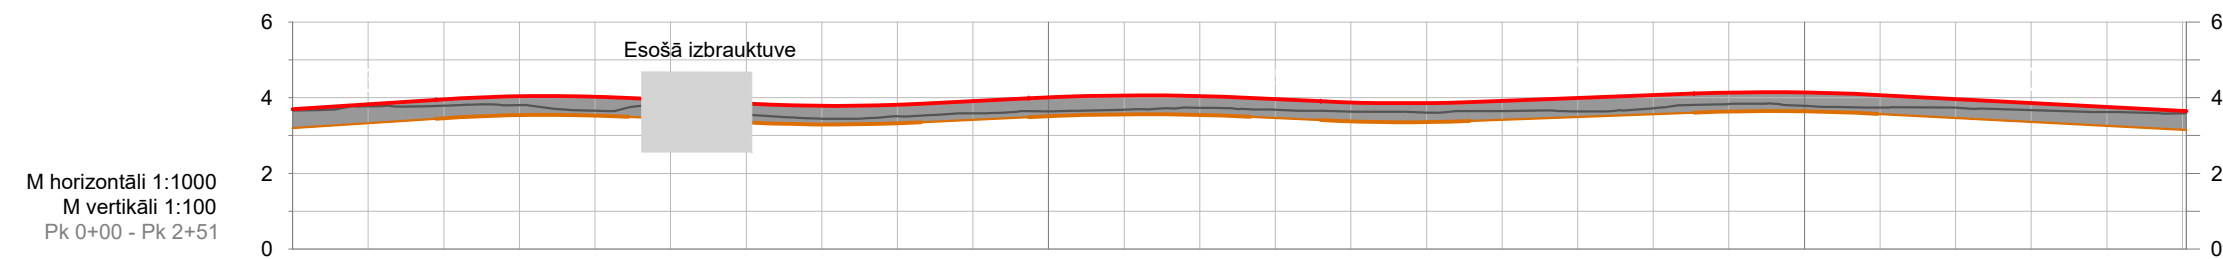

Piketāža	0+00	0+10	0+20	0+30	0+40	0+50	0+60	0+70	0+80	0+90	1+00	1+10	1+20	1+30	1+40	1+50	1+60	1+70	1+80	1+90	2+00	2+10	2+20	2+30	2+40	2+50
Esošie ass augstumi	3.67	3.77	3.79	3.80	3.66	Skatīt vertikālo plānu		3.45	3.51	3.59	3.64	3.69	3.73	3.68	3.63	3.61	3.65	3.64	3.72	3.83	3.78	3.74	3.74	3.67	3.63	3.58
Projektējamie ass augstumi	3.70	3.83	3.96	4.04	4.03			3.79	3.82	3.91	4.01	4.06	4.04	3.96	3.88	3.86	3.92	3.99	4.07	4.14	4.14	4.07	3.97	3.86	3.76	3.68
Darba atzīme	+0.03	+0.05	+0.17	+0.23	+0.37			+0.34	+0.31	+0.32	+0.37	+0.37	+0.31	+0.28	+0.24	+0.25	+0.27	+0.36	+0.35	+0.30	+0.36	+0.33	+0.23	+0.19	+0.13	+0.08
Garenprofila elementi	i=1.33% L=19.02		R=1108.17 L=25.39		i=0.96% L=16.14		R=1146.85 L=22.61		i=1.01% L=14.18		R=1501.73 L=29.36		i=0.95% L=39.33		R=1159.78 L=19.66		i=0.75% L=29.70		R=1359.31 L=24.28		i=1.04% L=40.85					
Plāna elementi	L1=6.59m R=13.50m T1:T2=3.36m B=0.41m α=27°59'34"		L1=14.98m R=350.00m T1:T2=7.49m B=0.08m α=2°27'10"		L1=13.37m R=19.60m T1:T2=6.96m B=1.20m α=39°05'46"		L1=15.47m R=21.12m T1:T2=8.10m B=1.50m α=41°57'53"		L1=13.40m R=54.39m T1:T2=6.73m B=0.42m α=14°06'43"		L1=15.42m R=20.00m T1:T2=8.12m B=1.58m α=44°10'43"		L1=15.27m R=20.00m T1:T2=8.03m B=1.55m α=43°43'56"													

L1=10.72m
R=19.71m
T1:T2=5.50m
B=0.75m
α=31°09'44"

L1=14.75m
R=55.00m
T1:T2=7.42m
B=0.50m
α=15°21'54"

PROJEKTĒTIE GARENPROFILA APZĪMĒJUMI

Projektētā sarkanā līnija

Esošā zemes virsma

Nobrauktuve pa labi/
Nobrauktuve pa kreisi

Ceļa segas konstrukcija


Uzbēruma grunts

Ierakuma līnija


- Piezīmes:
- Augstumi doti Latvijas augstumu sistēmā!;
 - Visi izmēri doti metros, kritumi procentos, ja nav norādīts citādi;
 - Izstrādājot ierakumu nesabojāt esošās komunikācijas! Komunikāciju tuvumā ierakumu veikt tikai izmantojot roku darba rīkus!;
 - Šķērskritumus skatīt plāna rasējumu lapās;
 - Nobrauktuviu piketāžu precizēt dabā.

Kļavu iela

Ogres iela

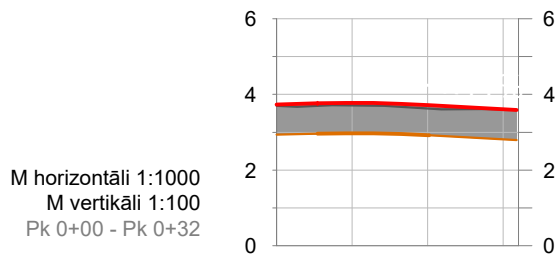

Piketāža	0+00	0+10	0+20	0+30	0+32
Esošie ass augstumi	3.70	3.71	3.63	3.60	
Projektējamie ass augstumi	3.74	3.78	3.72	3.61	
Darba atzīme	+0.04	+0.06	+0.09	+0.01	
Garenprofila elementi	i=0.61% L=13.42		R=908.25 L=14.78		i=1.11% L=11.56
Plāna elementi					

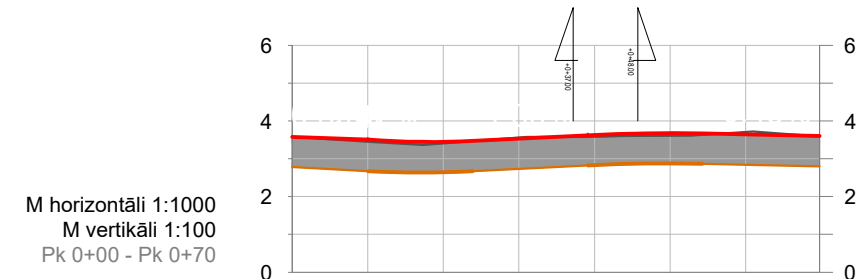

Piketāža	0+00	0+10	0+20	0+30	0+40	0+50	0+60	0+70
Esošie ass augstumi	3.58	3.45	3.41	3.56	3.59	3.61	3.71	3.60
Projektējamie ass augstumi	3.58	3.51	3.45	3.53	3.63	3.68	3.64	3.60
Darba atzīme	0.00	+0.06	+0.04	-0.03	+0.05	+0.07	-0.06	0.00
Garenprofila elementi	i=0.69% L=9.81		R=571.56 L=14.15		i=1.00% L=14.98		R=1062.29 L=15.17	
Plāna elementi					L1=13.12m R=14346.54m T1:T2=6.56m B=0.00m α=0°03'09"			

L=0.19
i=-1.47%

Būvniecības ierosinātājs: Jūrmalas pilsētas dome, Reģ.Nr. 90000056357 Jomas iela 1/5, Jūrmala, LV-2015				Objekts: Gājēju un velosceļņa atjaunošana Kļavu ielā no Dubultu prospekta līdz Strēlnieku prospektam un Strēlnieku prospektā no Kļavu ielas līdz Ogres ielai, Jūrmalā		<div><div><div><div><div><div></div><div><div><div><div><div></div></div></div></div><div><div><div><div></div><div><div></div></div></div></div><div><div><div><div></div></div></div></div></div></div><div><div><div><div></div><div></div></div></div></div><div><div><div><div></div></div></div></div></div></div><div><div><div><div></div></div></div></div><div><div><div><div></div></div></div></div></div></div><div><div><div><div></div></div></div></div><div><div><div><div></div></div></div></div></div> <div><div><div><div></div></div></div></div> <div><div><div><div></div></div></div></div> --	--	--	--	--	--	--	--