



Griezums 1-1

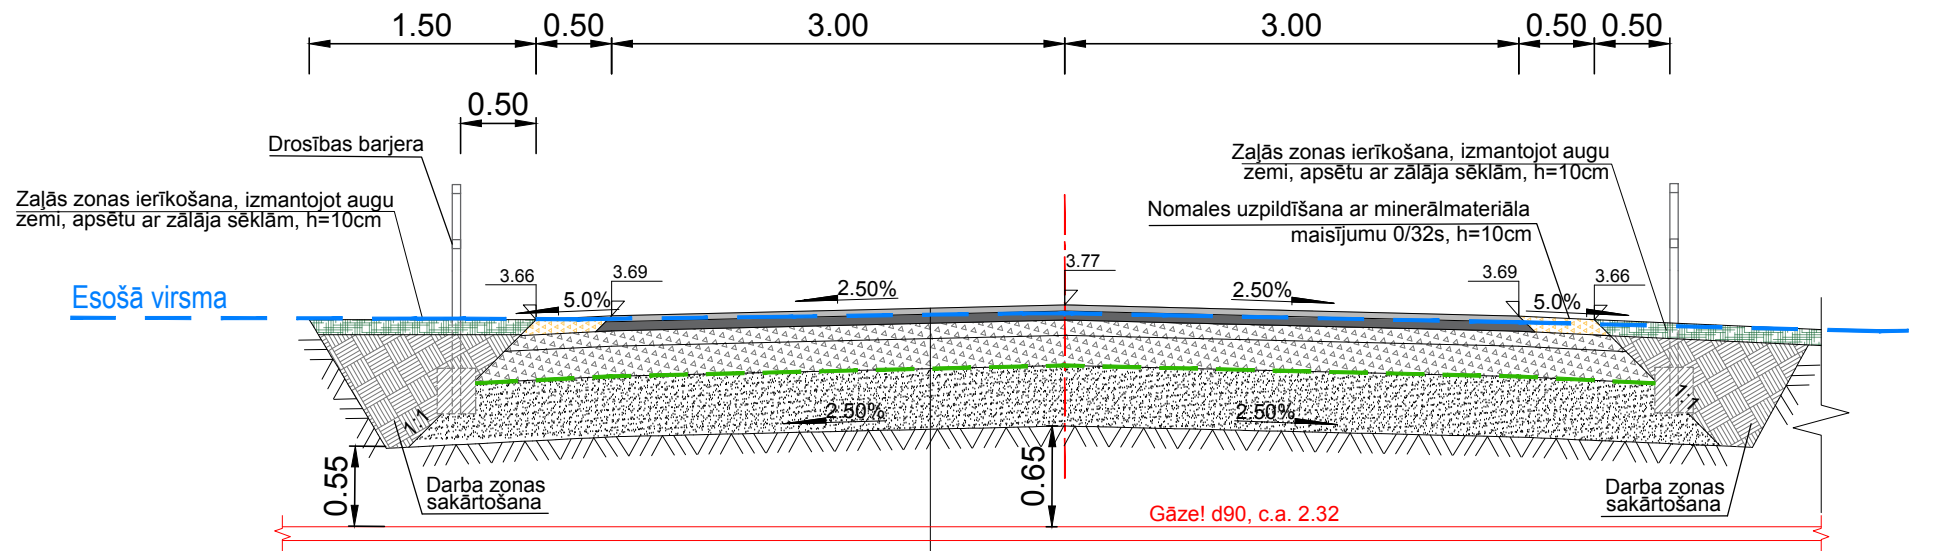

BRAUKTUVES KONSTRUKCIJA
Karstais asfalts AC 11 surf, h= 4 cm
Karstais asfalts AC 16 base, h= 6 cm
Minerālmateriālu maisījums 0/45, h= 10 cm
Minerālmateriālu maisījums 0/56, h= 15 cm
Ekstrudēts polipropilēna ģeorežģis (30/30 kN/m)
Drenējošais slānis, Kf>1m/dnn, h= 40 cm
Sablīvēta un profilēta esošā zemes klātne


Griezums 2-2

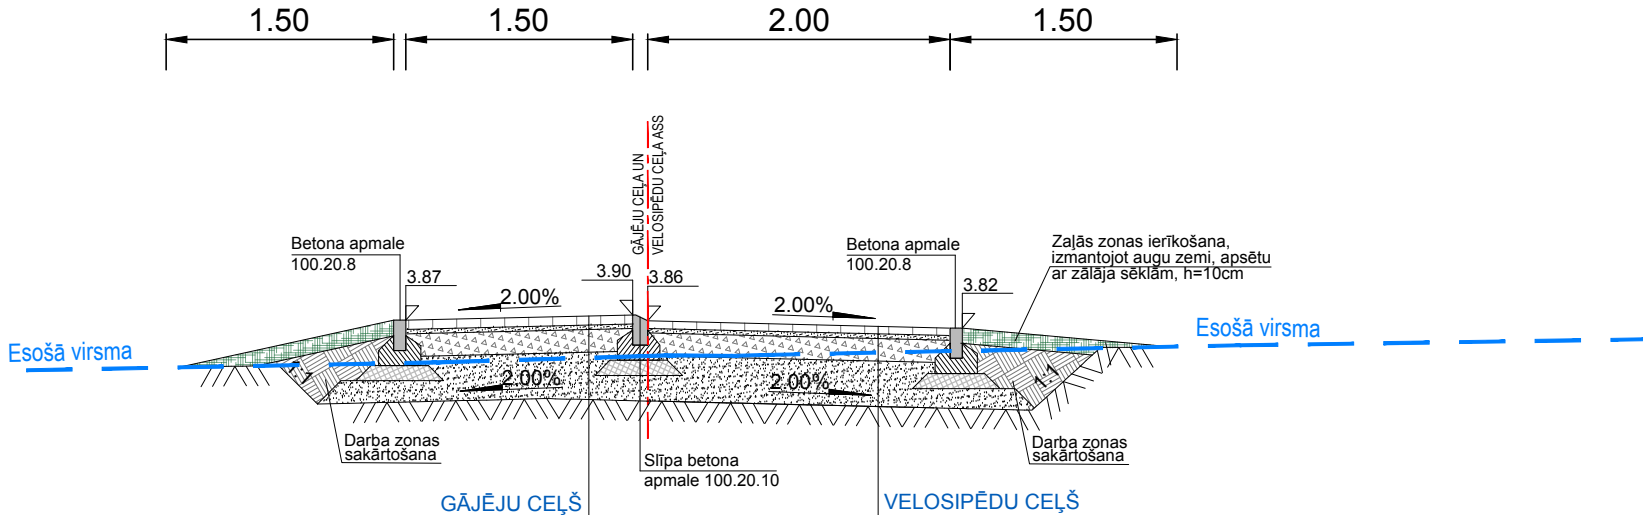

GĀJĒJU CEĻŠ
Betona bruģakmens, h=6 cm
Minerālmateriālu izsijas (fr. 3/8mm), h= 3 cm
Minerālmateriālu maisījums 0/45, h= 15 cm
Drenējošais slānis, Kf>1m/dnn, h= 30 cm
Sablīvēta un profilēta esošā zemes klātne

VELOSIPĒDU CEĻŠ
Betona bruģakmens, h=6 cm
Minerālmateriālu izsijas (fr. 3/8mm), h= 3 cm
Minerālmateriālu maisījums 0/45, h= 15 cm
Drenējošais slānis, Kf>1m/dnn, h= 30 cm
Sablīvēta un profilēta esošā zemes klātne

Griezums 3-3

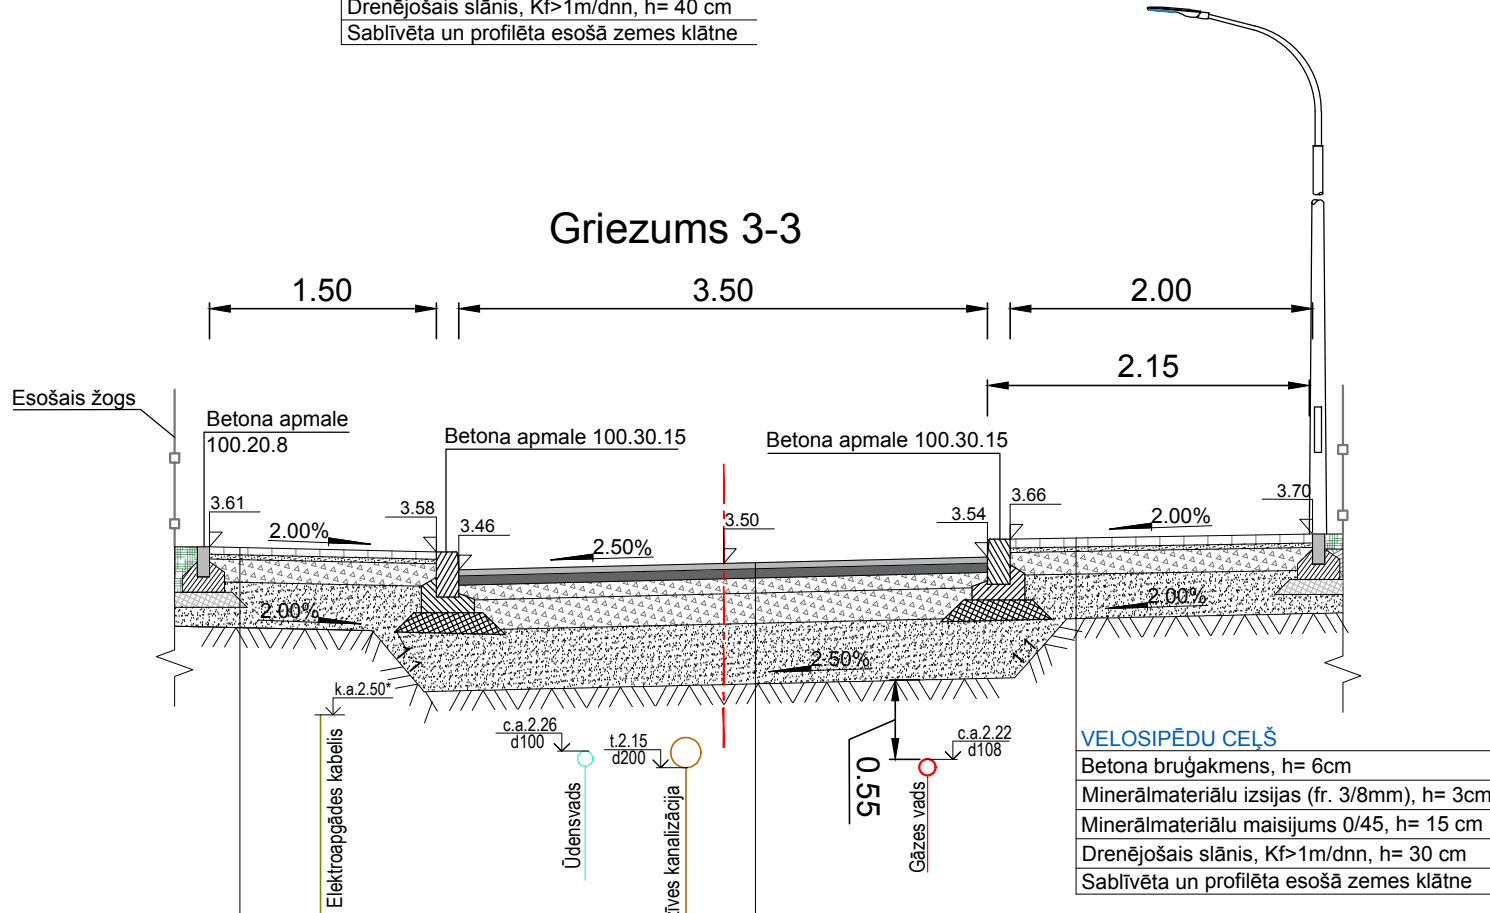

VELOSIPĒDU CEĻŠ
Betona bruģakmens, h= 6cm
Minerālmateriālu izsijas (fr. 3/8mm), h= 3cm
Minerālmateriālu maisījums 0/45, h= 15 cm
Drenējošais slānis, Kf>1m/dnn, h= 30 cm
Sablīvēta un profilēta esošā zemes klātne

BRAUKTUVES KONSTRUKCIJA
Karstais asfalts AC 11 surf, h= 4 cm
Karstais asfalts AC 16 base, h= 6 cm
Minerālmateriālu maisījums 0/45, h= 10 cm
Minerālmateriālu maisījums 0/56, h= 15 cm
Drenējošais slānis, Kf>1m/dnn, h= 40 cm
Sablīvēta un profilēta esošā zemes klātne

Piezīmes:

- Izmēri un augstumi doti metros, kritumi - procentos.
- Izmantotajiem materiāliem jāatbilst visiem pastāvošajiem standartiem un prasībām.
- Visiem materiāliem jāatbilst "Ceļu specifikācijas 2019" prasībām.
- Vietās, kur nav doti atsevišķi griezumumi vai mezgli, izmantot analogus risinājumus, kā griezumos dotie.
- Zaļās zonas izbūve veicama ar veltņošanu.
- Betona bruģakmens rakstu un izmērus skatīt skaidrojošajā aprakstā un darbu daudzumu sarakstā.

GĀJĒJU IETVE
Betona bruģakmens, h= 6cm
Minerālmateriālu izsijas (fr. 3/8mm), h= 3cm
Minerālmateriālu maisījums 0/45, h= 15 cm
Drenējošais slānis, Kf>1m/dnn, h= 30 cm
Sablīvēta un profilēta esošā zemes klātne

Būvniecības ierosinātais: Jūrmalas pilsētas dome, Reģ.Nr. 90000056357 Jomas iela 1/5, Jūrmala, LV-2015				Objekts: Gājēju un velosceļa atjaunošana Kļavu ielā no Dubultu prospekta līdz Strēlnieku prospektam un Strēlnieku prospektā no Kļavu ielas līdz Ogres ielai, Jūrmalā									
				Adrese: Strēlnieku prospekts, Kļavu iela, Jūrmala									
				Lapas nosaukums: Griezumumi 1-1; 2-2; 3-3									
TS-CD vad.:	Didzis Dāle		21.01.2021	Līguma Nr.: 1.2-16.4.3/1665 Arhīva Nr.: BM-J-2019-50									
Izstrādāja:	Andis Putka		21.01.2021										
				<table><tr><td>Stadija</td><td>Mērogs</td><td>Marka</td><td>Ras. Nr.</td></tr><tr><td>BP</td><td>1:50</td><td>TS-CD</td><td>3</td></tr></table>		Stadija	Mērogs	Marka	Ras. Nr.	BP	1:50	TS-CD	3
Stadija	Mērogs	Marka	Ras. Nr.										
BP	1:50	TS-CD	3										